

LOGEMENT N° 31-T3

PARKING N°

PLAN DE COMMERCIALISATION


Echelle : 1/50

— Pleine propriété
 - - - - - Jouissance privative

R+2

1133

Positionnement sur plan de masse

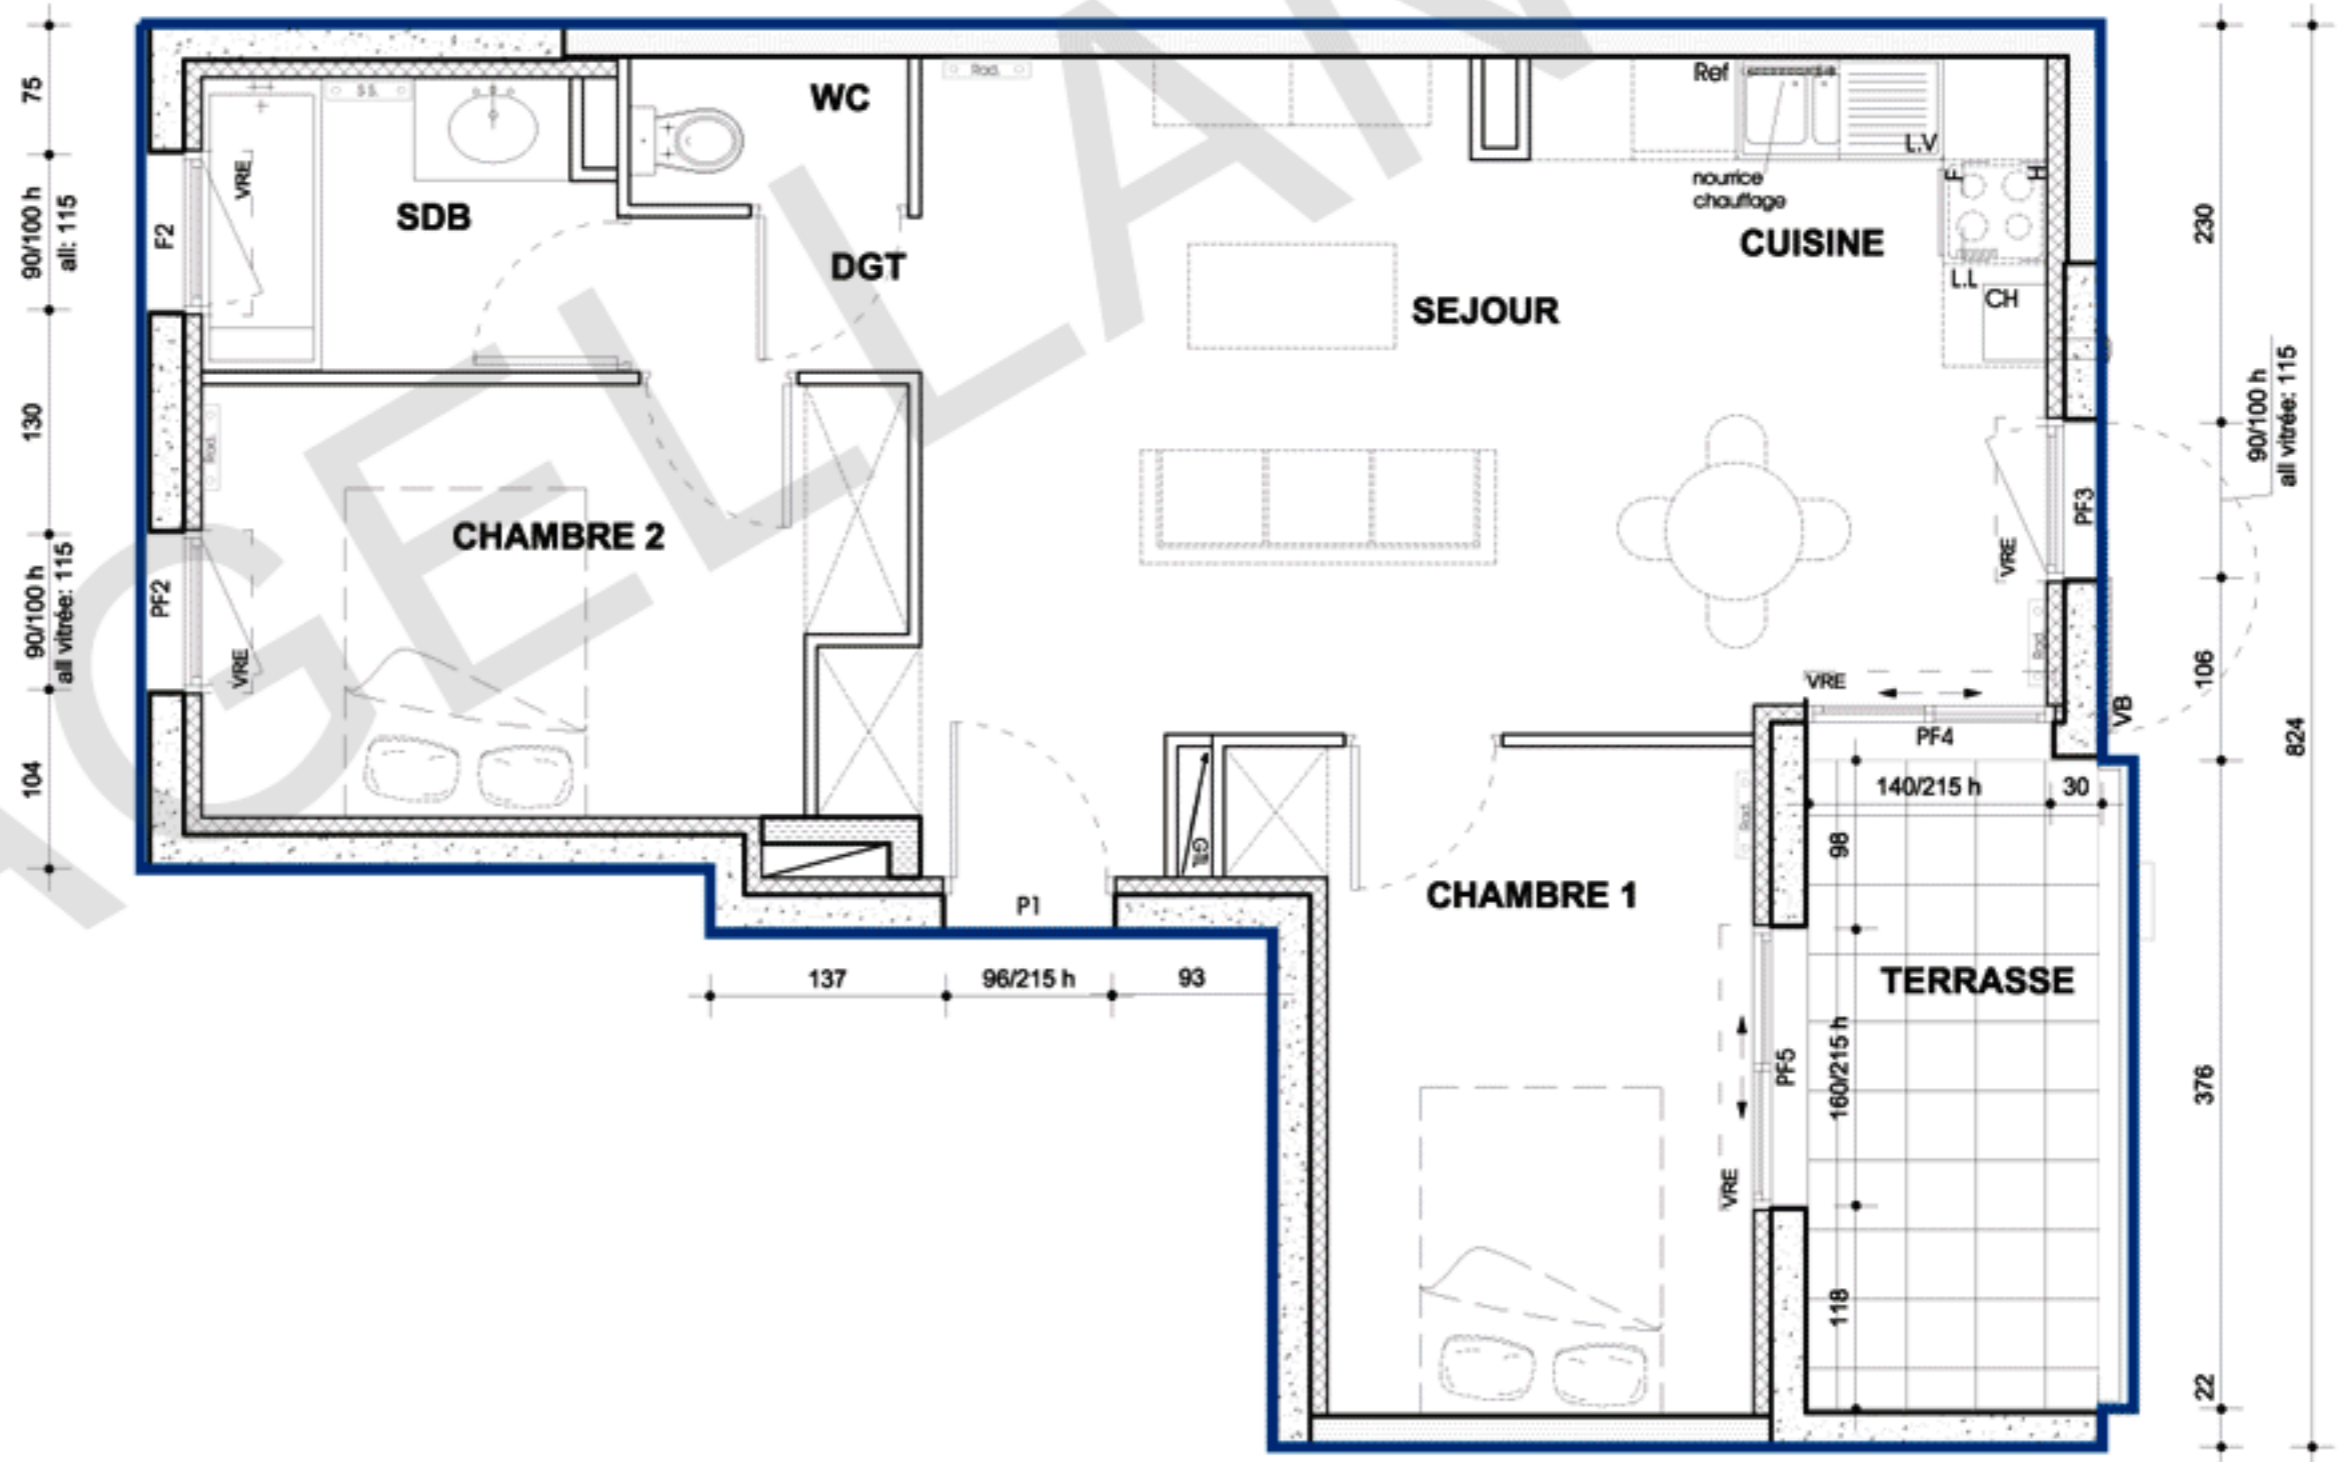

SURFACES

| | |
|-------------------------|----------------------------|
| SEJOUR: | 22.55m ² |
| CUISINE: | 4.37 m ² |
| WC: | 1.39 m ² |
| CHAMBRE 1: | 10.04 m ² |
| CHAMBRE 2: | 9.56 m ² |
| SALLE DE BAIN: | 3.96 m ² |
| DGT | 1.52 m ² |
| TOTAL HABITABLE: | 53.39 m² |
| TERRASSE: | 6.32 m² |

Décembre 2015

La société se réserve la possibilité d'apporter des modifications dues à des impératifs d'ordre technique, administratif ou réglementaire tant en ce qui concerne les surfaces (dans la limite de 5%) qu'en ce qui concerne les équipements. Les mobiliers et décoration sont donnés à titre indicatif.