

# LOGEMENT N° 31-T3

PARKING N°

PLAN DE COMMERCIALISATION


Echelle : 1/50

— Pleine propriété  
 - - - - - Jouissance privative

R+2

1133

Positionnement sur plan de masse

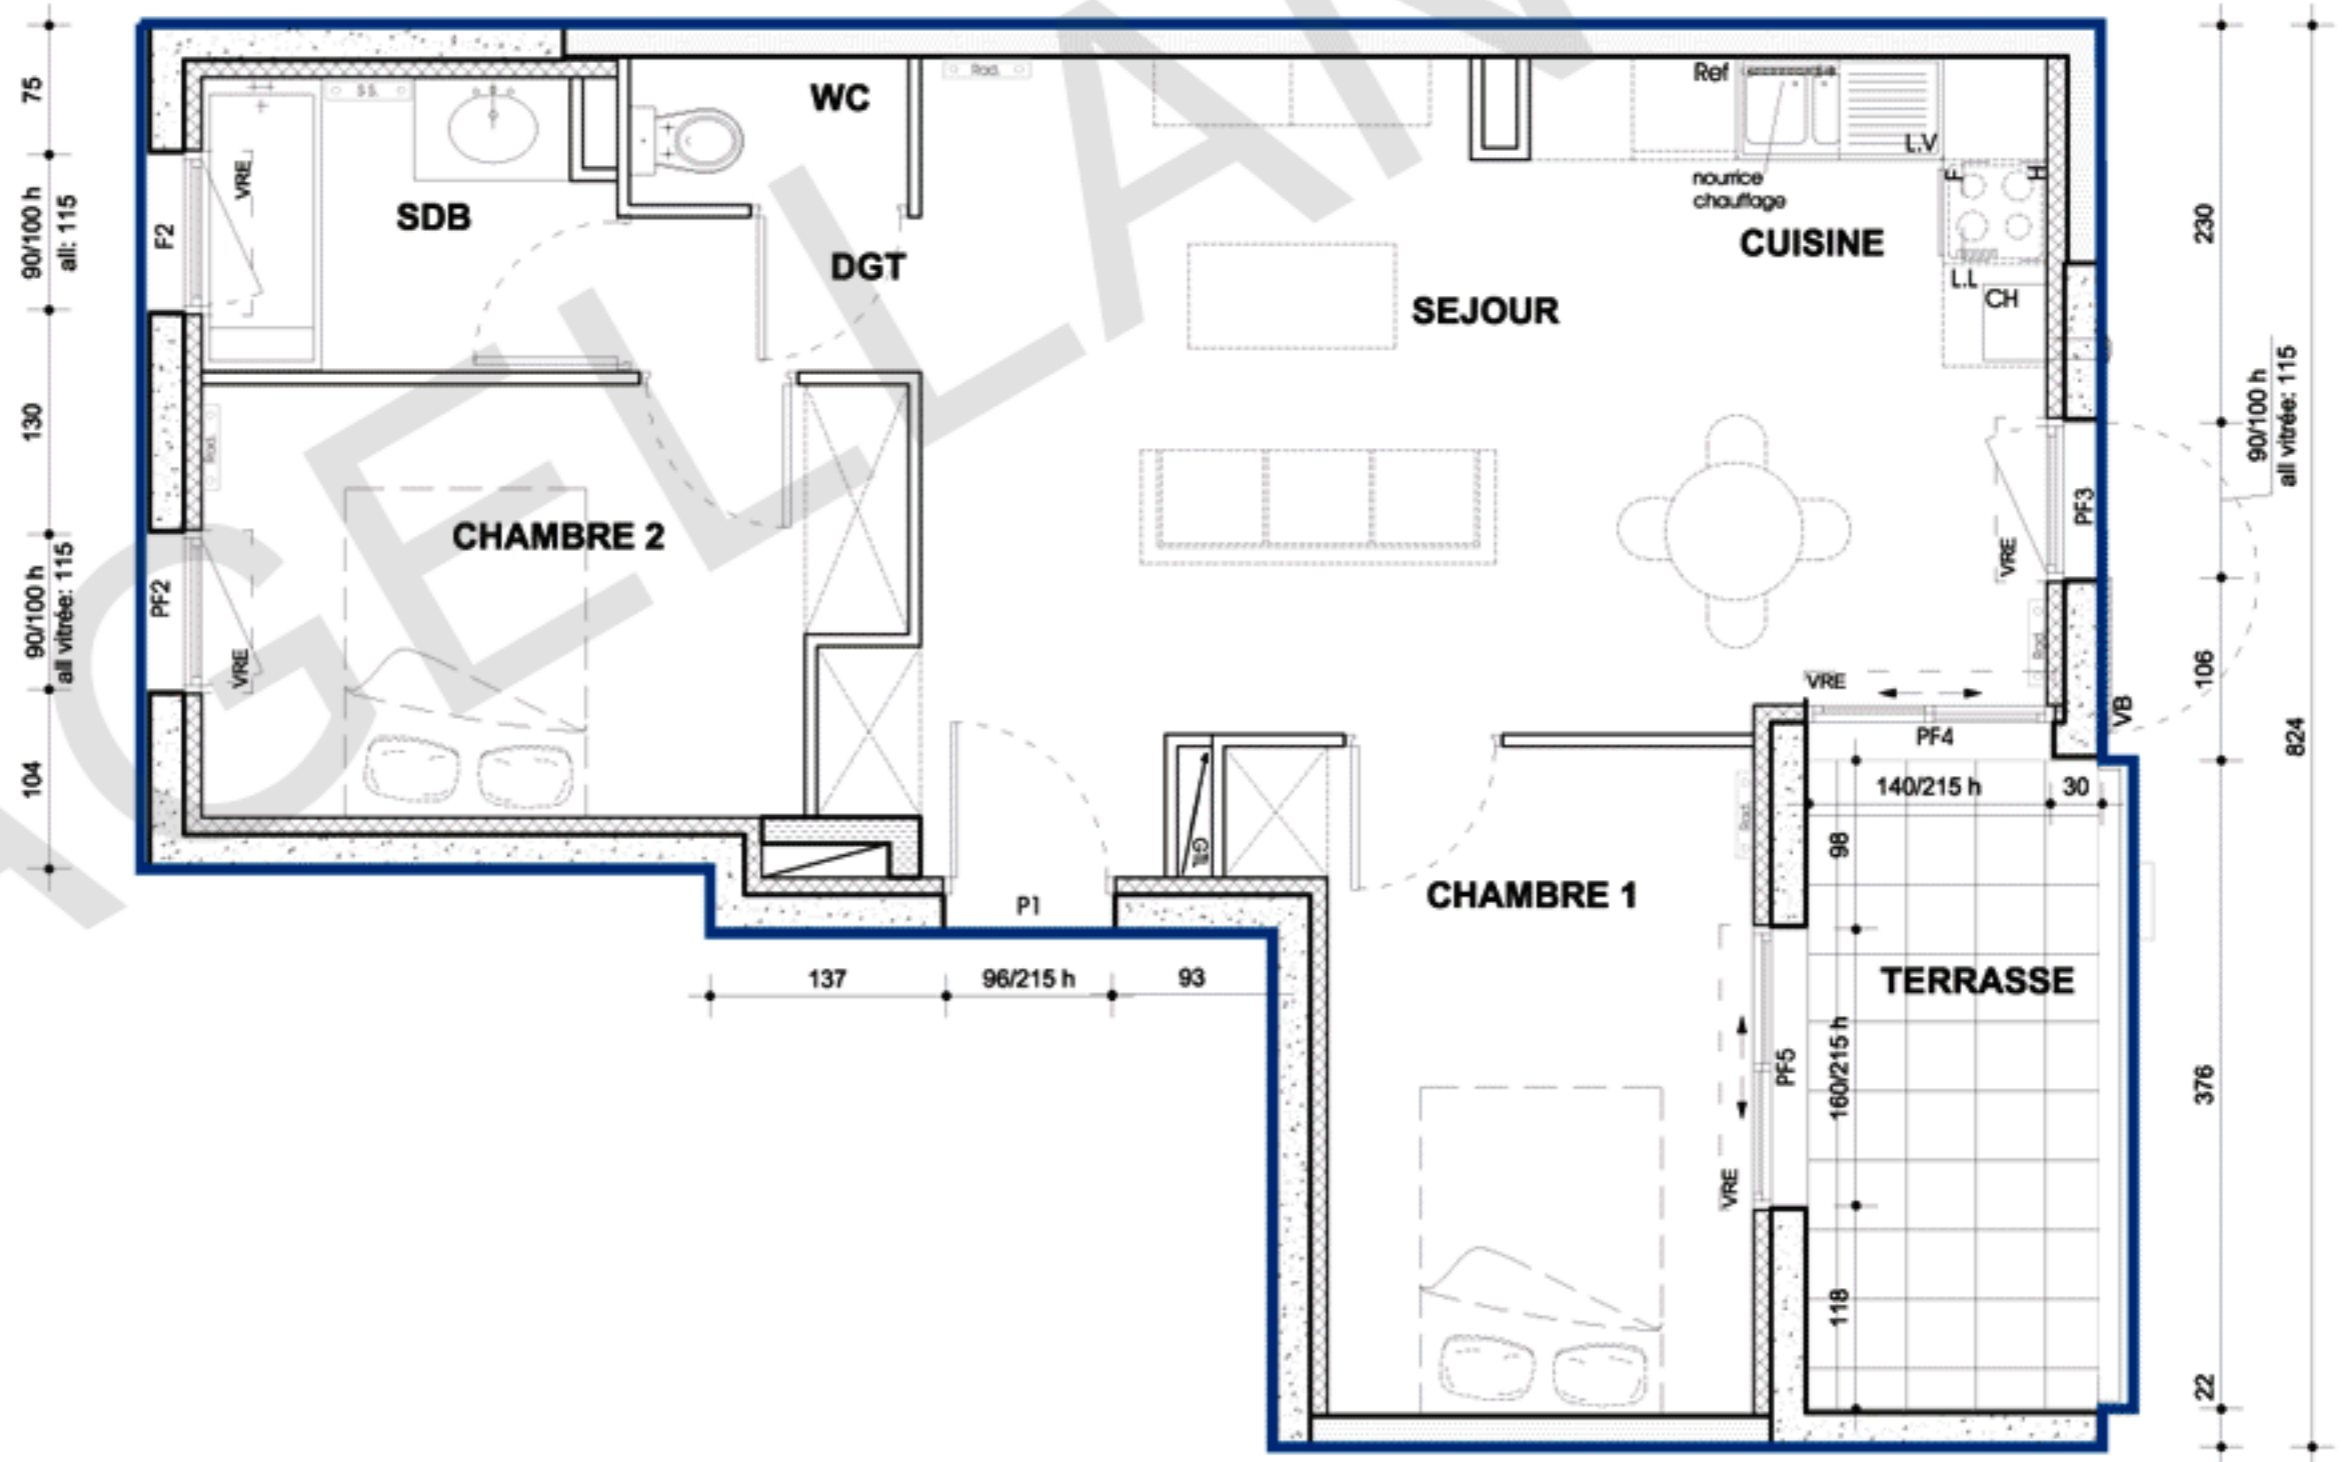

**SURFACES**

SEJOUR:	22.55m <sup>2</sup>
CUISINE:	4.37 m <sup>2</sup>
WC:	1.39 m <sup>2</sup>
CHAMBRE 1:	10.04 m <sup>2</sup>
CHAMBRE 2:	9.56 m <sup>2</sup>
SALLE DE BAIN:	3.96 m <sup>2</sup>
DGT	1.52 m <sup>2</sup>
<b>TOTAL HABITABLE:</b>	<b>53.39 m<sup>2</sup></b>
<b>TERRASSE:</b>	<b>6.32 m<sup>2</sup></b>

Décembre 2015

La société se réserve la possibilité d'apporter des modifications dues à des impératifs d'ordre technique, administratif ou réglementaire tant en ce qui concerne les surfaces (dans la limite de 5%) qu'en ce qui concerne les équipements. Les mobiliers et décoration sont donnés à titre indicatif.