

LOGEMENT N° 16-T2

PARKING N°

PLAN DE COMMERCIALISATION

Echelle : 1/75


— Pleine propriété
 - - - - - Jouissance privative

Positionnement sur plan de masse



SURFACES

SEJOUR:	20.49 m ²
CUISINE:	6.22 m ²
WC:	1.97 m ²
CHAMBRE :	11.65 m ²
DEGAGEMENT:	2.29 m ²
SALLE DE BAIN:	4.09 m ²
TOTAL HABITABLE:	46.71 m²
RANGEMENT:	3.76 m ²
TERRASSE:	22.19 m ²

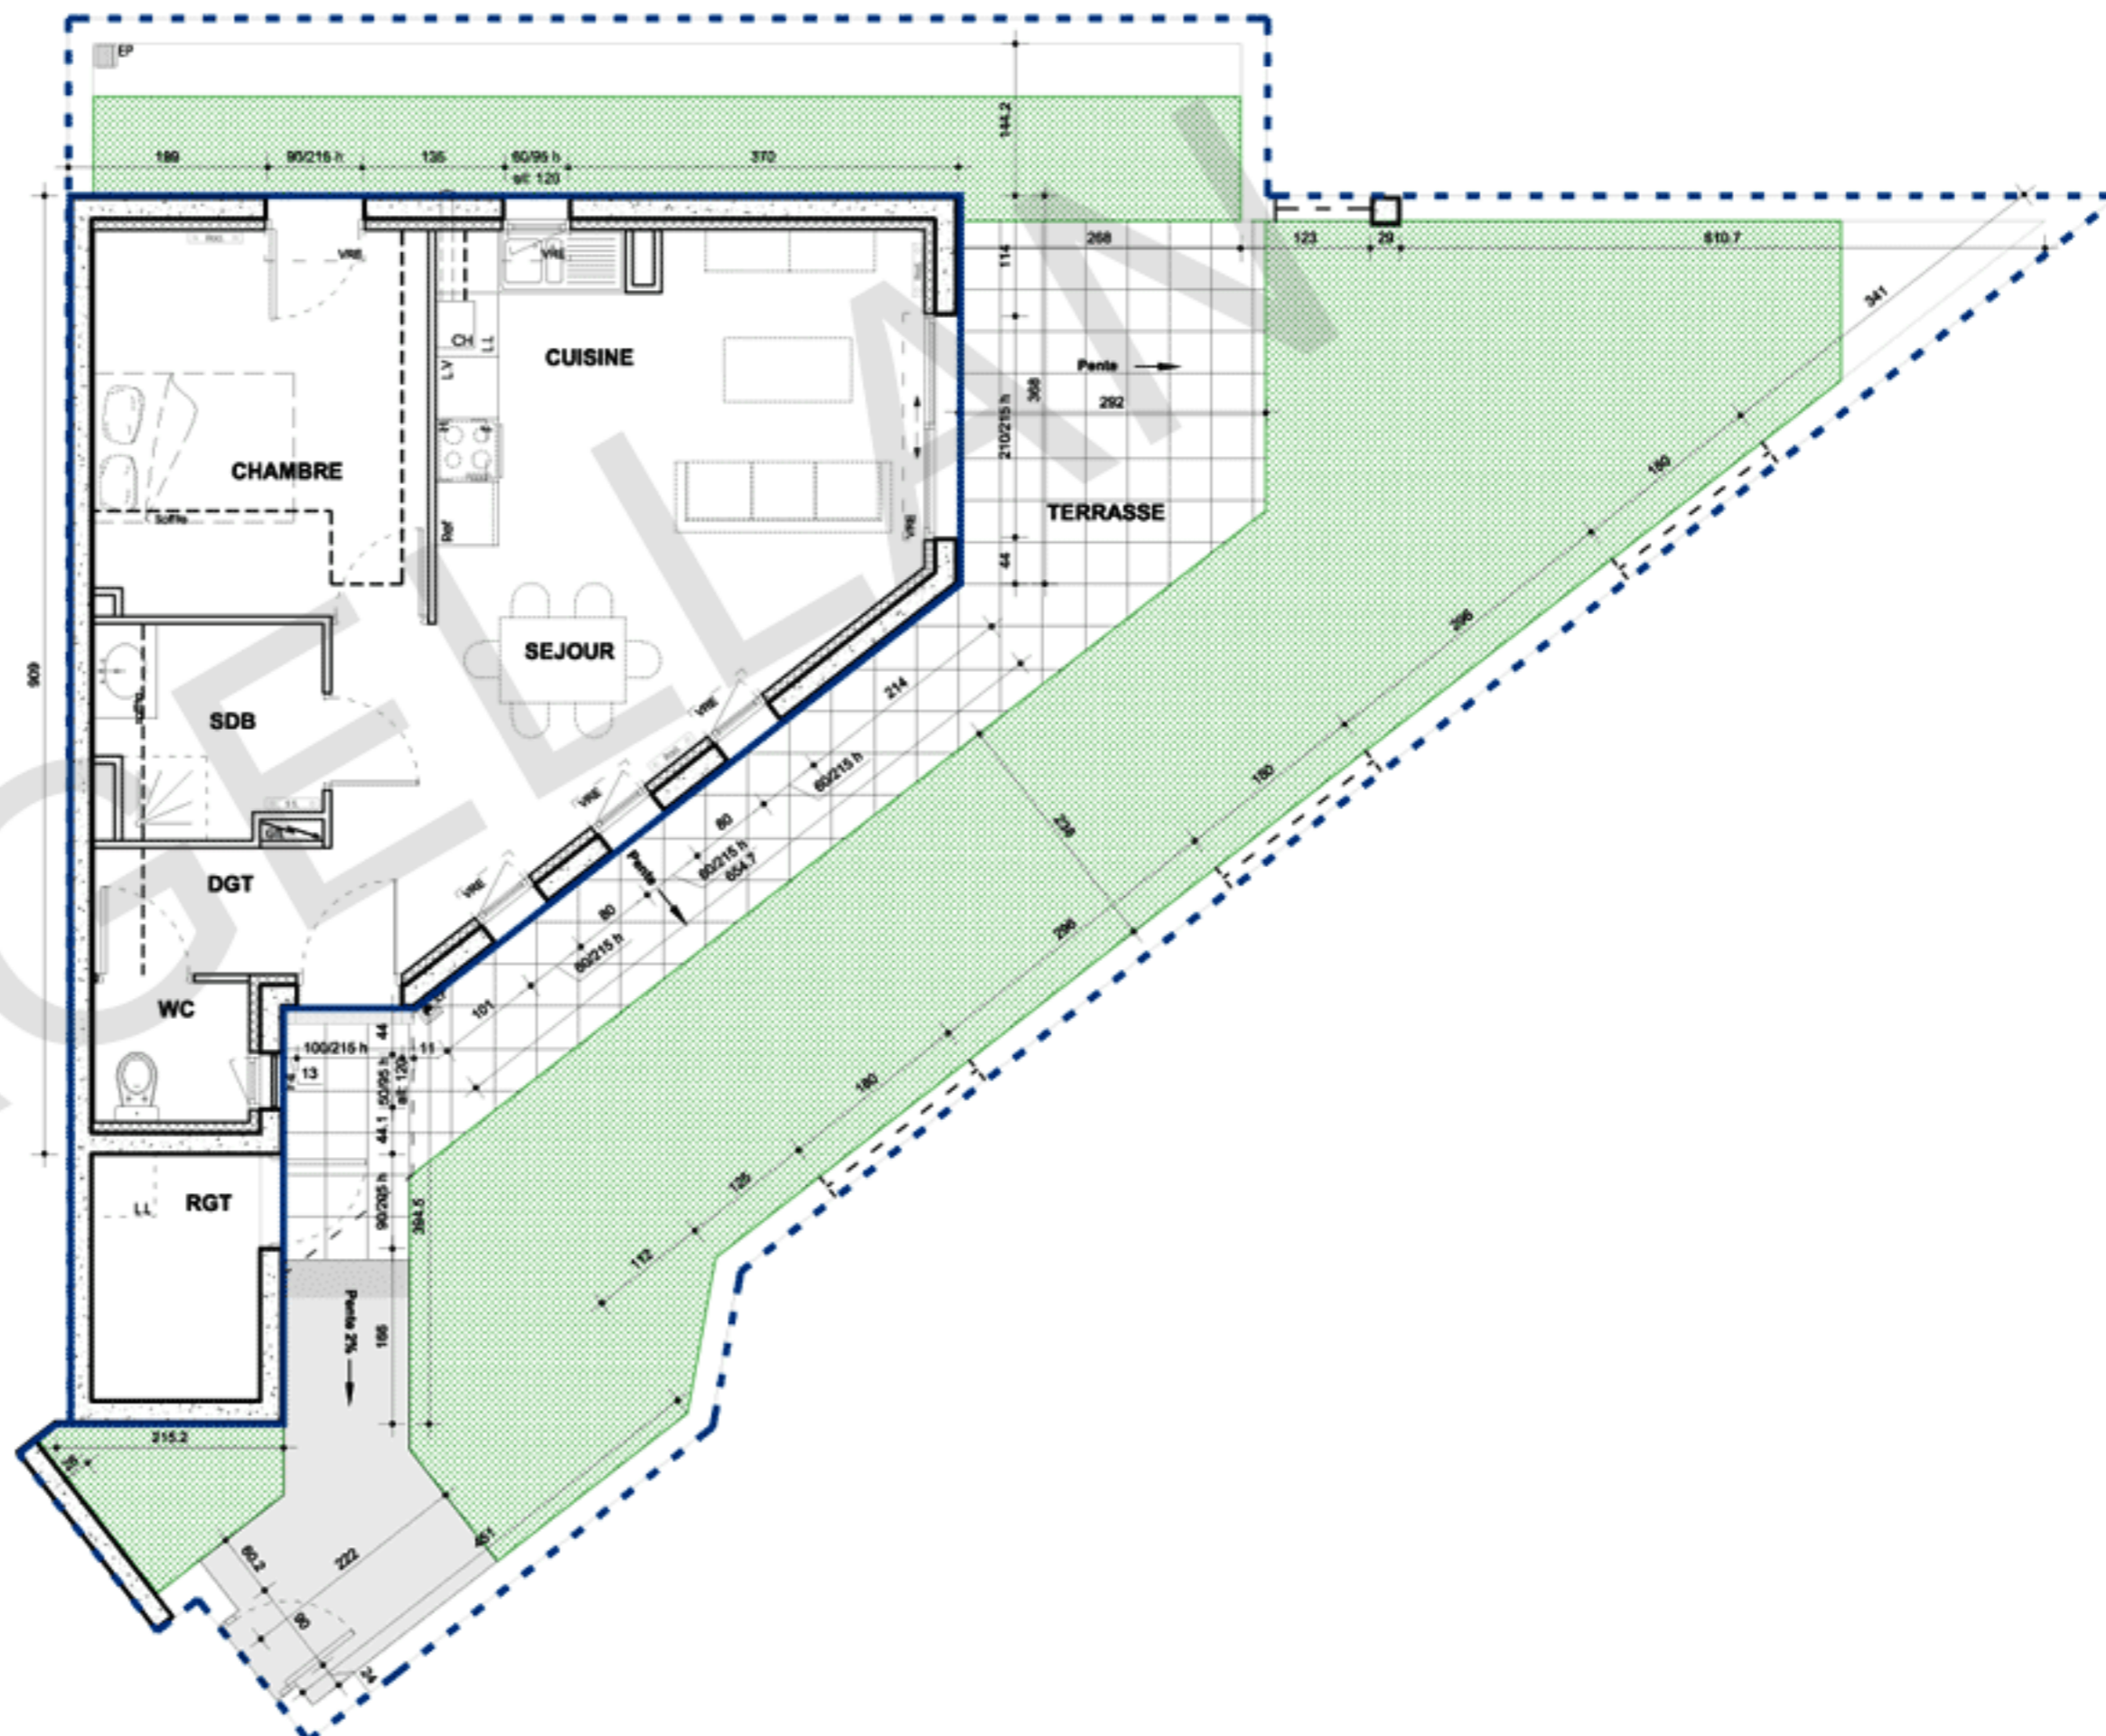

Octobre 2015

La société se réserve la possibilité d'apporter des modifications dues à des impératifs d'ordre technique, administratif ou réglementaire tant en ce qui concerne les surfaces (dans la limite de 5%) qu'en ce qui concerne les équipements. Les mobiliers et décoration sont donnés à titre indicatif.