

# LOGEMENT N° 16-T2

PARKING N°

PLAN DE COMMERCIALISATION

Echelle : 1/75


— Pleine propriété  
 - - - - - Jouissance privative

Positionnement sur plan de masse



**SURFACES**

SEJOUR:	20.49 m <sup>2</sup>
CUISINE:	6.22 m <sup>2</sup>
WC:	1.97 m <sup>2</sup>
CHAMBRE :	11.65 m <sup>2</sup>
DEGAGEMENT:	2.29 m <sup>2</sup>
SALLE DE BAIN:	4.09 m <sup>2</sup>
<b>TOTAL HABITABLE:</b>	<b>46.71 m<sup>2</sup></b>
RANGEMENT:	3.76 m <sup>2</sup>
TERRASSE:	22.19 m <sup>2</sup>

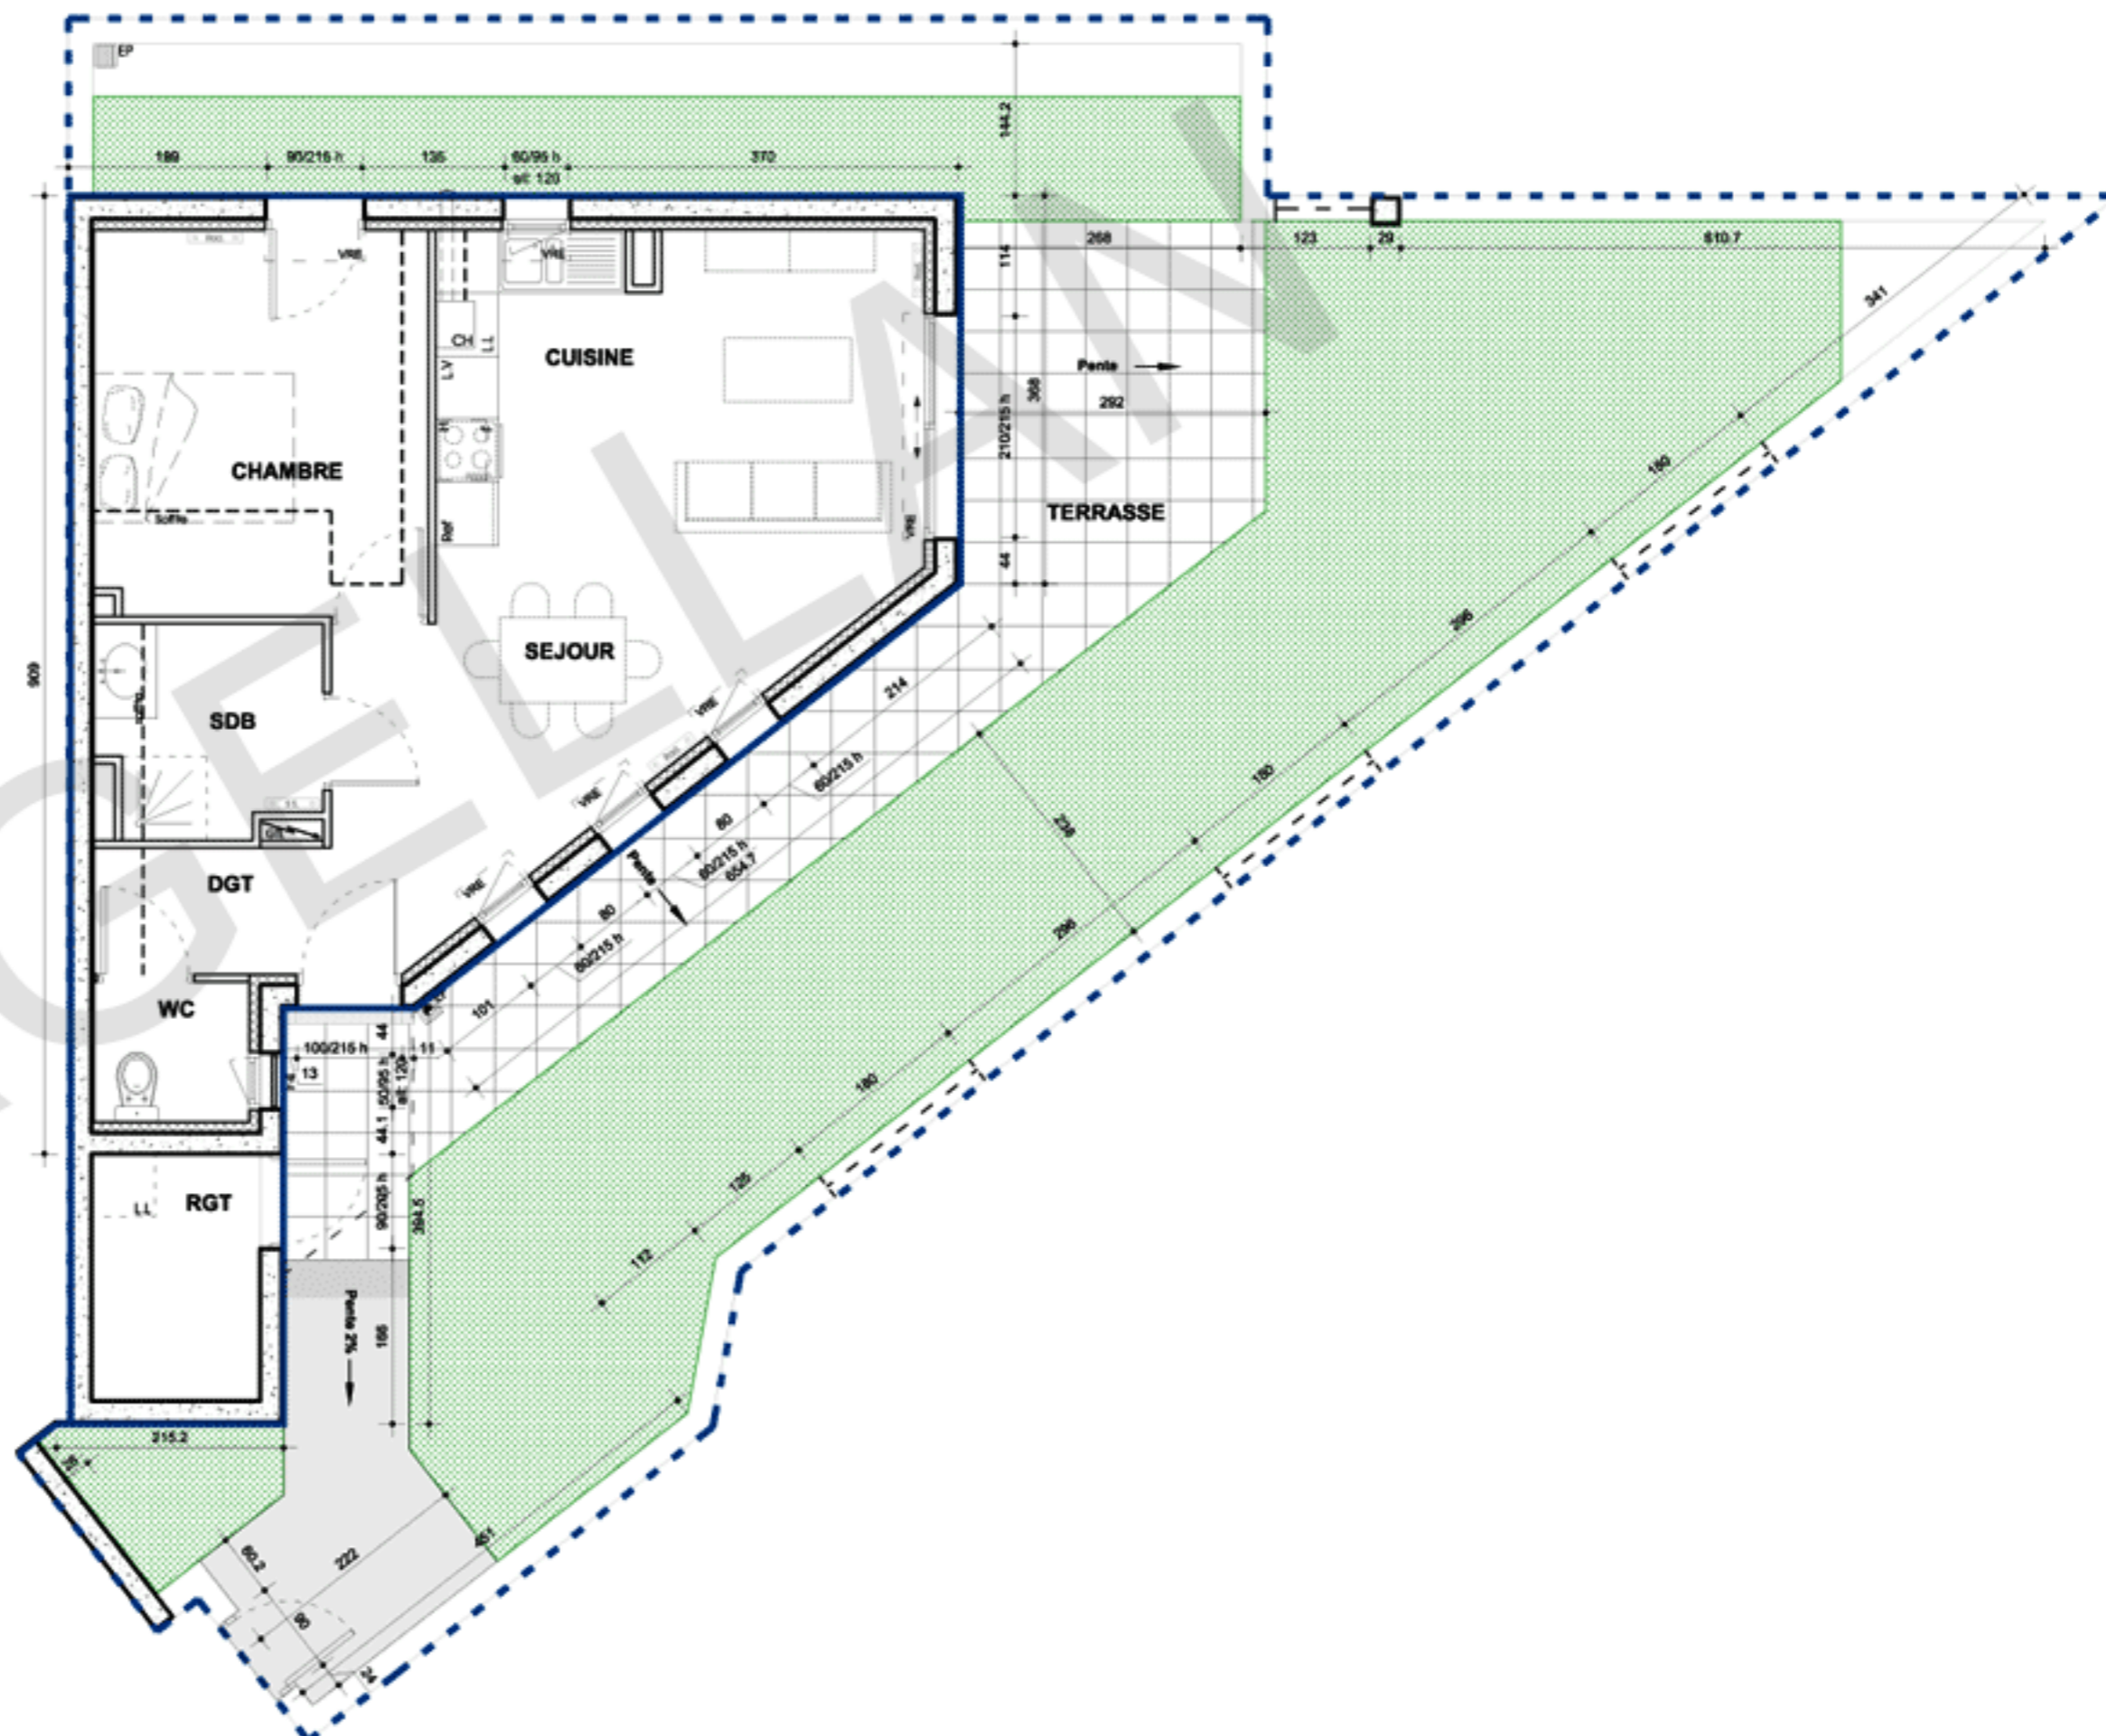

Octobre 2015

La société se réserve la possibilité d'apporter des modifications dues à des impératifs d'ordre technique, administratif ou réglementaire tant en ce qui concerne les surfaces (dans la limite de 5%) qu'en ce qui concerne les équipements. Les mobiliers et décoration sont donnés à titre indicatif.