
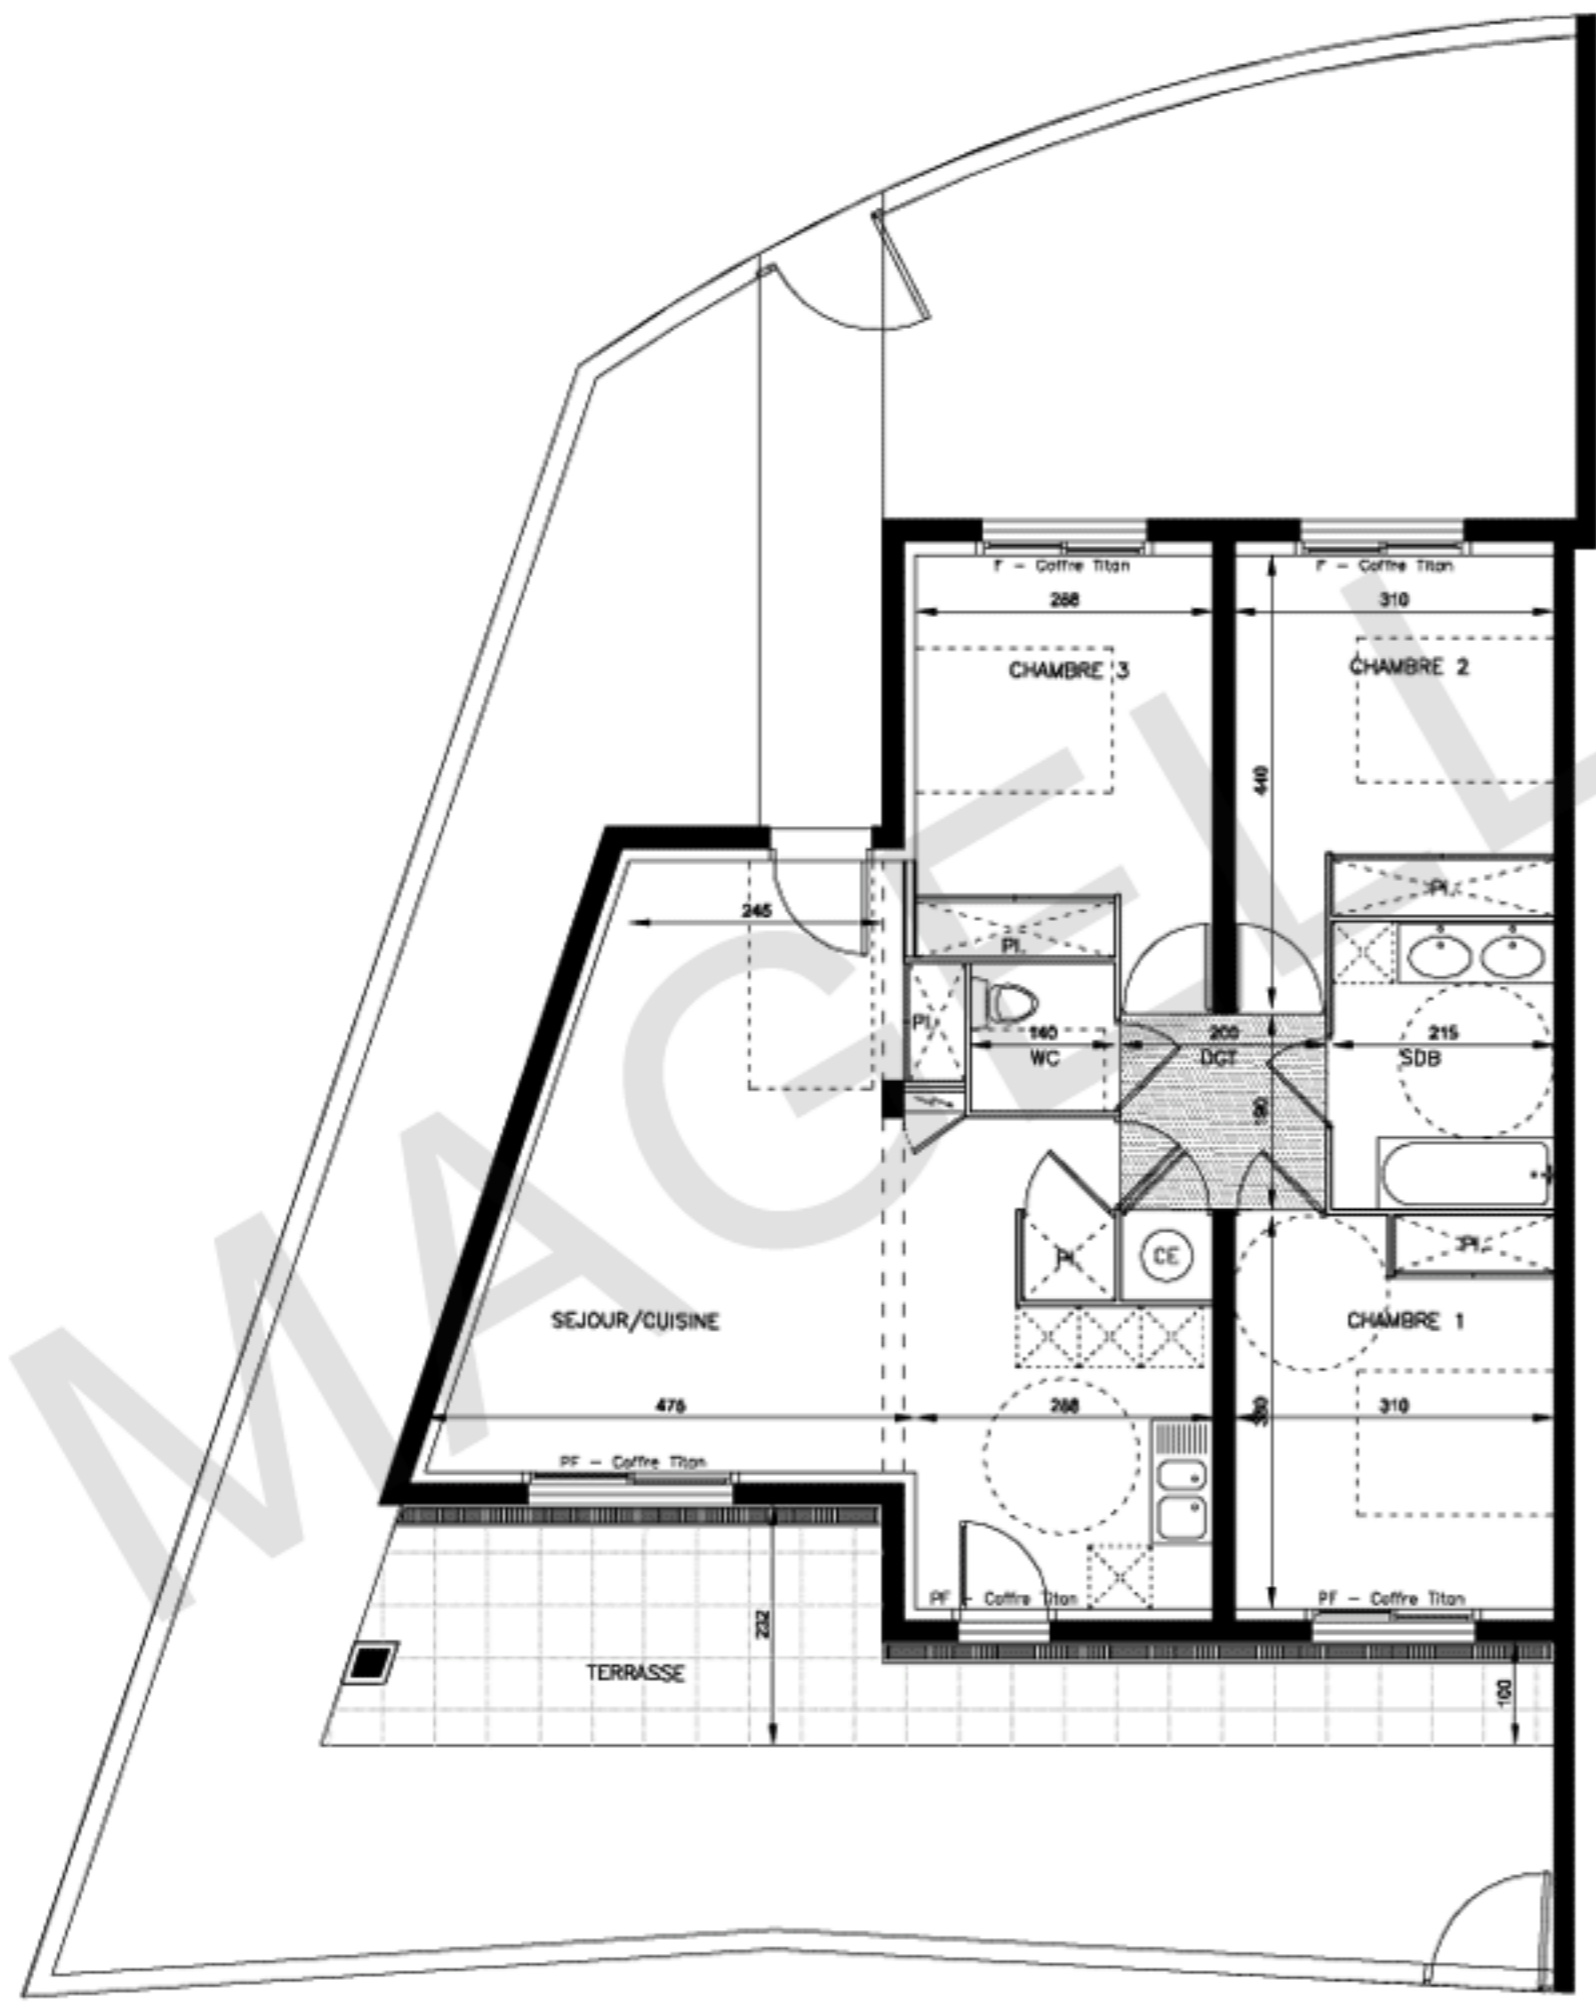


PLAN DE VENTE

Villa 01

T4
Rez de chaussée

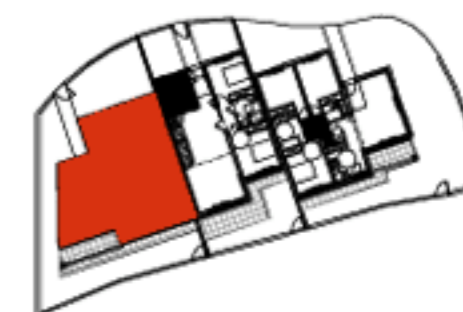

Séjour/Cuisine + Pl.	34.40 m ²
Chambre 1 + Pl.	11.75 m ²
Chambre 2 + Pl.	11.63 m ²
Chambre 3 + Pl.	11.65 m ²
Salle de bain	6.02 m ²
WC	2.03 m ²
DGT + Pl.	4.58 m ²

SURFACE HABITABLE	82.06 m²
Terrasse	18.05 m ²
Jardin	87.74 m ²

Des modifications sont susceptibles d'être apportées à ce plan en fonction des nécessités techniques de réalisation et en ce qui concerne les équipements. Les surfaces indiquées ainsi que l'encombrement des gaines et la profondeur des placards sont approximatifs.
Les retombées, soffites, faux-plafonds, canalisations et gaines sont données à titre indicatif. L'emplacement et le nombre de jardinières sont susceptibles d'être modifiés en fonction des nécessités techniques de réalisation, les jardinières n'étant pas fournies. Un dénivelé peut exister entre le niveau fini intérieur du logement et le niveau fini extérieur de la terrasse en fonction des nécessités techniques de réalisation.

LEGENDE :

Tableau électrique		Lave-linge	LL
Soffite / Faux-plafond		Cloison démontable	
Volet roulant	VR	Descente EP	



*
16
Octobre
2015