


PLAN DE VENTE

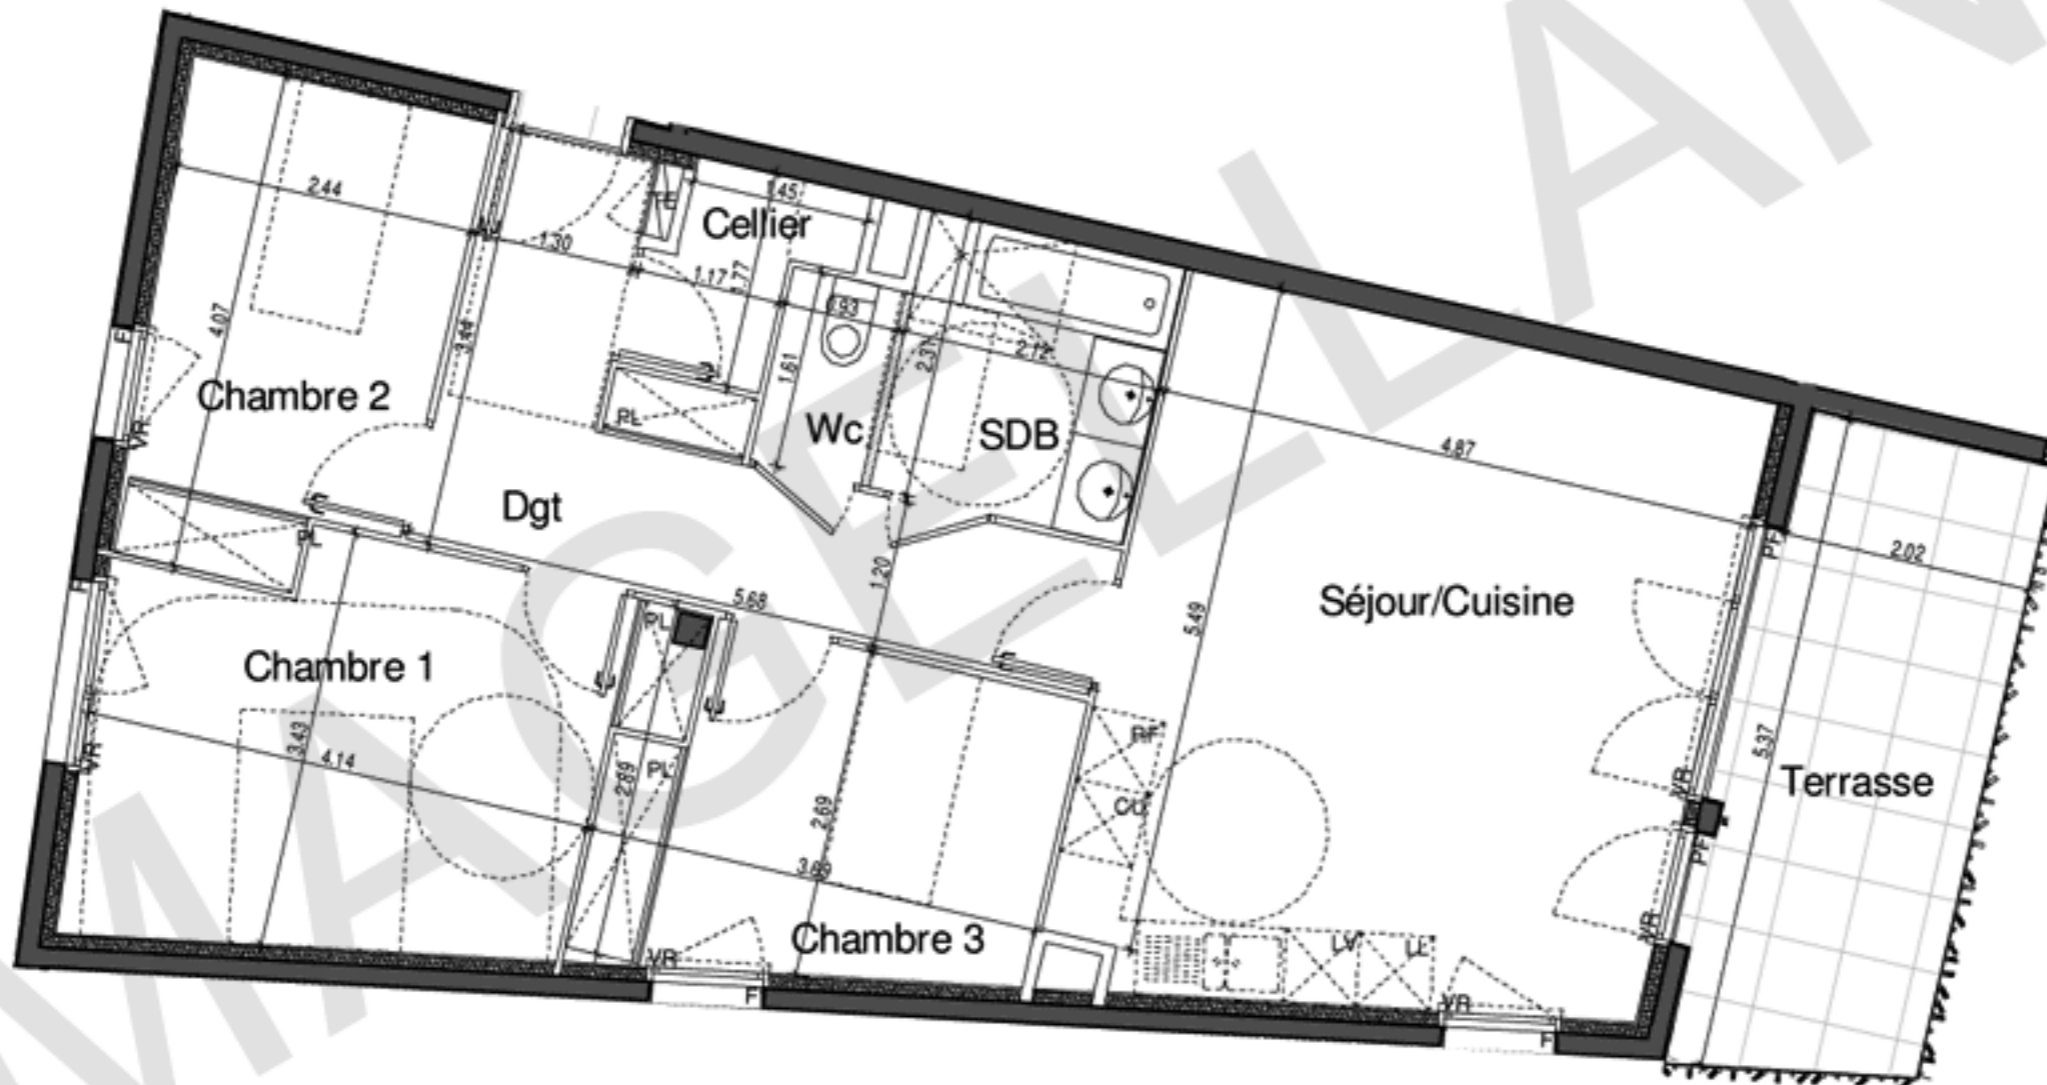

A106 T4 / Niveau 1

Séjour/Cuisine	26.85 m ²
Dgt + PL	10.50 m ²
Chambre 1 + PL	13.60 m ²
Chambre 2 + PL	9.25 m ²
Chambre 3 + PL	9.25 m ²
SDB	4.90 m ²
Wc	1.50 m ²
Cellier	2.20 m ²
Surface Habitable	78.05 m ²
Terrasse	10.60 m ²
Surface Extérieure	10.60 m ²

LEGENDES

	PF	Porte Fenêtre
	F	Fenêtre
	VR	Volet Roulant
		Sofite
PL	TE	Tableau Electrique

Des modifications sont susceptibles d'être apportées à ce plan en fonction des nécessités techniques, réglementaires ou commerciales de la réalisation, tant en ce qui concerne les dimensions libres que l'équipement. Les surfaces et hauteurs indiquées sont approximatives. Les retombées, soffites, faux-plafonds, ainsi que l'emplacement des équipements, sont figurés à titre indicatif. Les plantations éventuelles ne sont pas contractuelles.

La surface des pièces est approximative et arrondie. De ce fait, la somme de celles-ci peut être différente de la surface habitable indiquée. La surface des placards est incluse dans celle des pièces attenantes.

Un dénivelé peut exister entre le niveau fini intérieur du logement et le niveau fini extérieur de la terrasse en fonction des nécessités techniques de réalisation.

Novembre 2015

Indice 2

