


R+2	T3	
Logement A204		



TABEAU DE SURFACES

Séjour/Cuisine : 28.50 m²
 Chambre1 : 12.10 m²
 Chambre2 : 11.00 m²
 SDE : 4.60 m²
 Wc : 1.90 m²
 Dégagement : 2.30 m²


Surface Habitable : 60.40 m²

Balcon : 7.30 m²

Tout en conservant les caractéristiques essentielles du plan, la société se réserve la possibilité d'y apporter des modifications pour des raisons techniques ou d'amélioration. Les faux plafonds, retombées et emplacement des équipements et mobiliers sont figurés à titre indicatif.

PLAN DE VENTE

12.12.2016

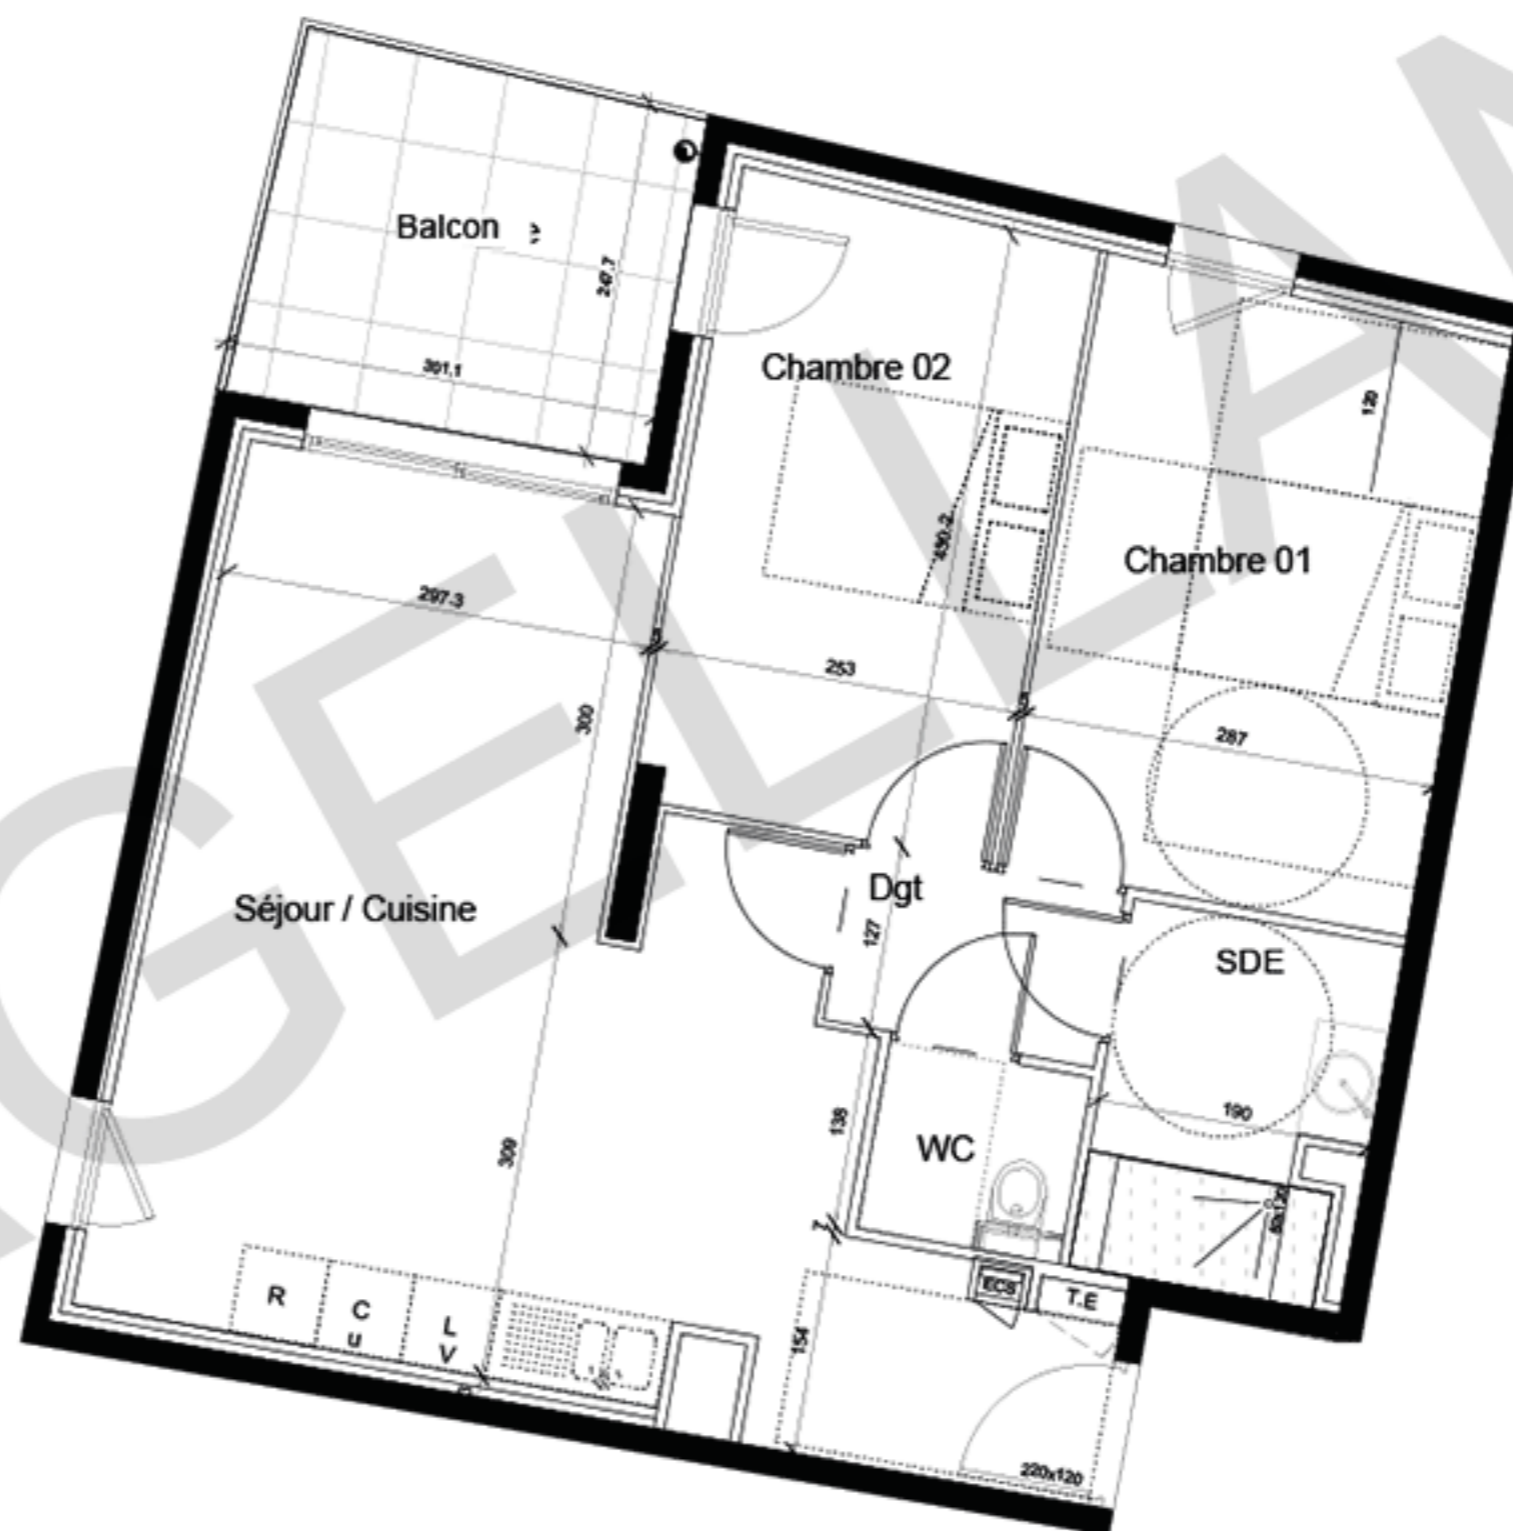

Sofite / Faux plafond