




RDC T3
Logement A09



TABLEAU DE SURFACE	
Entrée/Dgt	6.20 m ²
Séjour-Cuisine	25.30 m ²
Chambre 1	12.10 m ²
Chambre 2	9.70 m ²
SdE	4.65 m ²
WC	1.70 m ²
SURFACE HABITABLE	59.65 m²
Balcon	18.15 m ²
TOTAL EXTERIEUR	18.15 m²

Tout en conservant les caractéristiques essentielles du plan, la société se réserve la possibilité d'y apporter des modifications pour des raisons techniques ou d'amélioration. Les faux plafonds, retombées et emplacement des équipements et mobiliers sont figurés à titre indicatif.

PLAN DE COMMERCIALISATION 12/01/2017

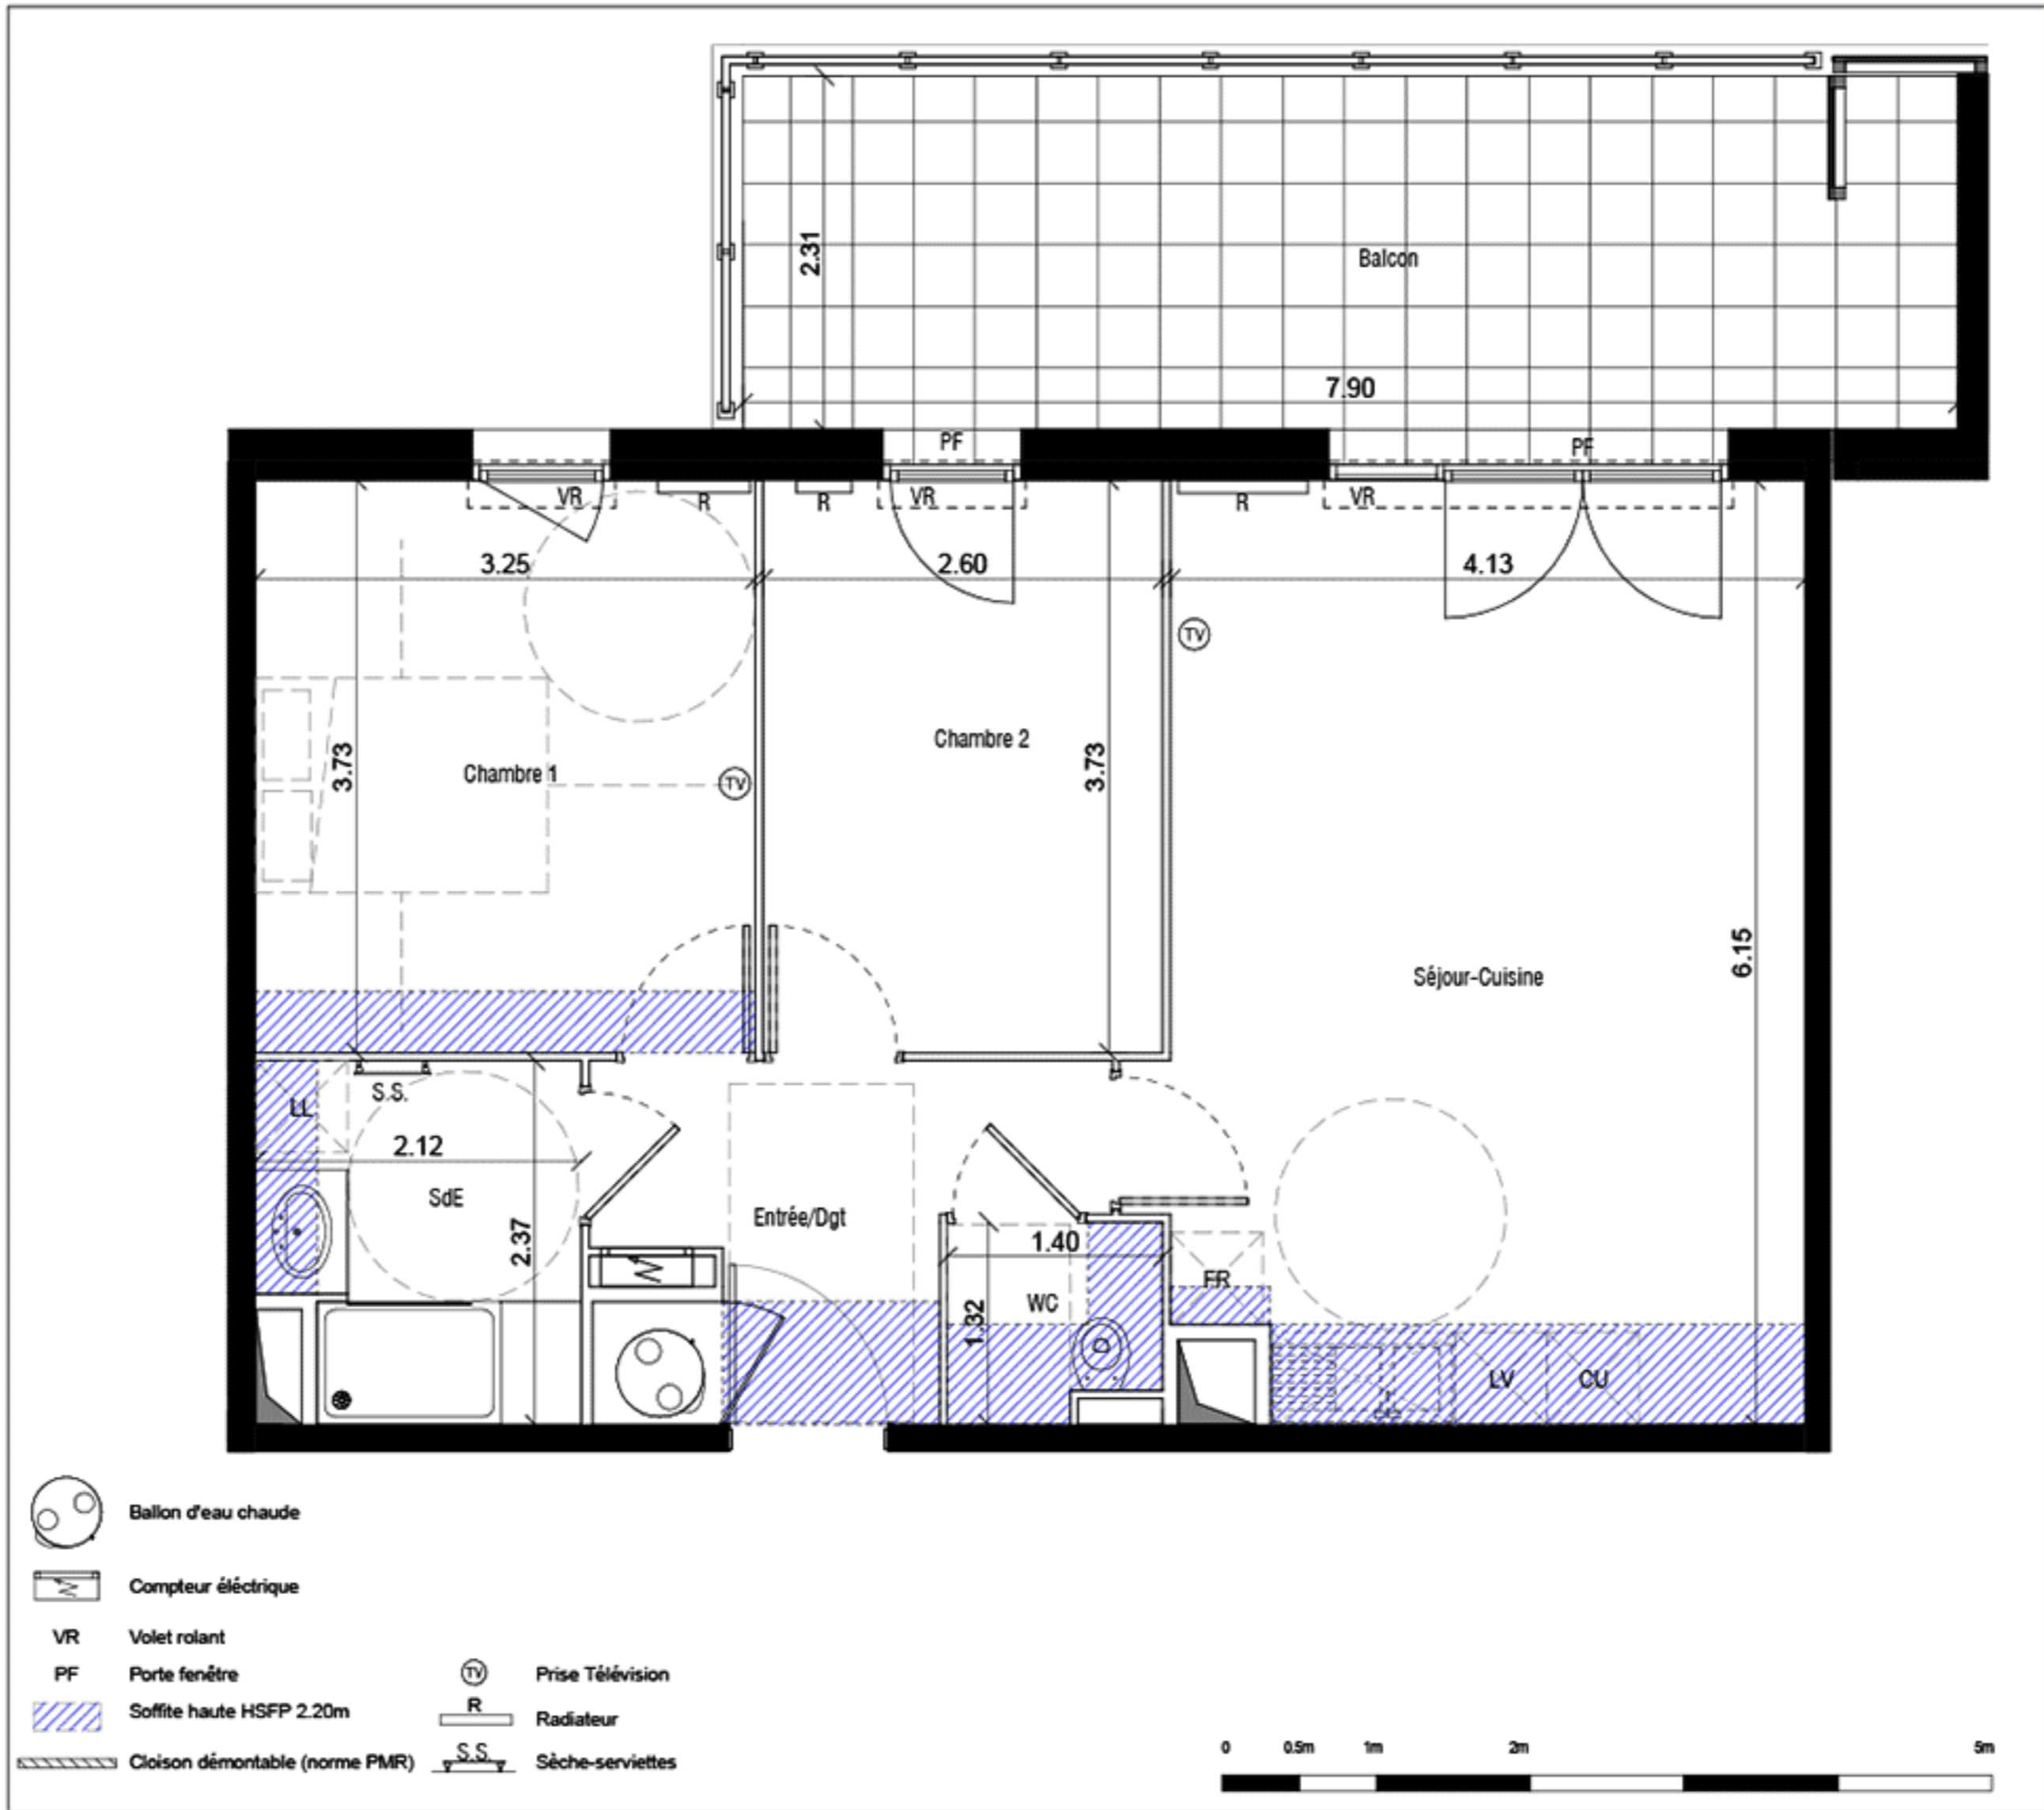

- Ballon d'eau chaude
- Compteur électrique
- VR Volet roulant
- PF Porte fenêtre
- Soffite haute HSFP 2.20m
- Cloison démontable (norme PMR)
- Prise Télévision
- Radiateur
- Sèche-serviettes

