




R+2 T3  
**Logement A202**



TABLEAU DE SURFACE	
Entrée	5.85 m <sup>2</sup>
Dgt	4.00 m <sup>2</sup>
Séjour/Cuisine	21.35 m <sup>2</sup>
Chambre 1	11.30 m <sup>2</sup>
Chambre 2	11.70 m <sup>2</sup>
SdE	4.60 m <sup>2</sup>
WC	1.70 m <sup>2</sup>
<b>SURFACE HABITABLE</b>	<b>60.50 m<sup>2</sup></b>
Balcon 1	16.25 m <sup>2</sup>
Balcon 2	8.05 m <sup>2</sup>
<b>TOTAL EXTERIEUR</b>	<b>24.30 m<sup>2</sup></b>

Tout en conservant les caractéristiques essentielles du plan, la société se réserve la possibilité d'y apporter des modifications pour des raisons techniques ou d'amélioration. Les faux plafonds, retombées et emplacement des équipements et mobiliers sont figurés à titre indicatif.

PLAN DE COMMERCIALISATION 12/01/2017

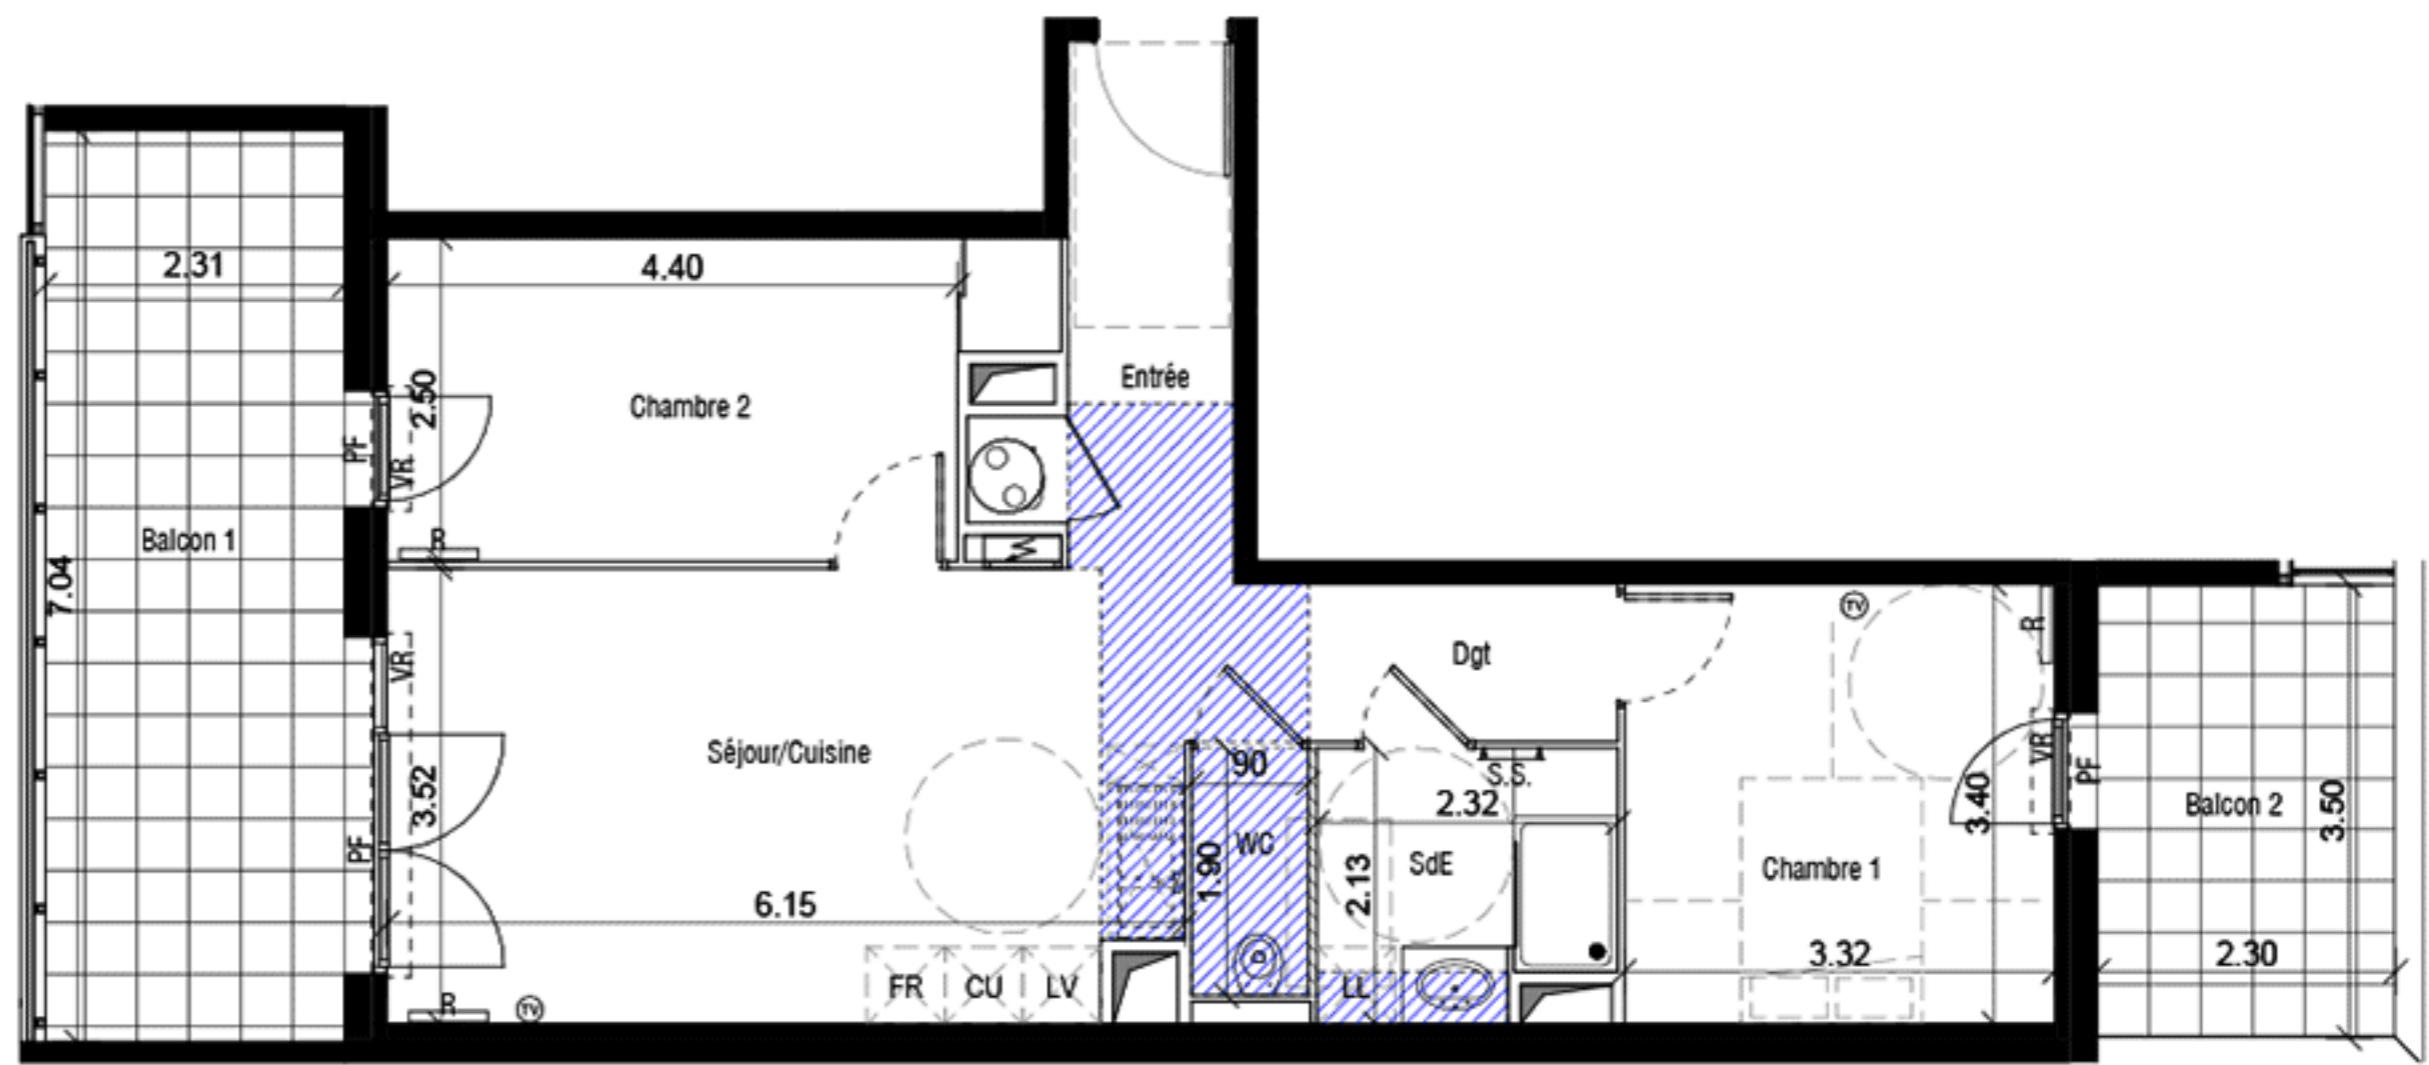

- Ballon d'eau chaude
- Compteur électrique
- VR Volet roulant
- PF Porte fenêtre
- Soffite haute HSFP 2.20m
- Cloison démontable (norme PMR)
- Prise Télévision
- Radiateur
- Sèche-serviettes

