


TABLEAU DE SURFACE	
Séjour / Cuisine	25.75 m <sup>2</sup>
Dgt	3.20 m <sup>2</sup>
Chambre 1	12.30 m <sup>2</sup>
Chambre 2	9.10 m <sup>2</sup>
SdE	4.45 m <sup>2</sup>
WC	1.75 m <sup>2</sup>
<b>SURFACE HABITABLE</b>	<b>56.55 m<sup>2</sup></b>
Terrasse	15.60 m <sup>2</sup>
<b>TOTAL EXTERIEUR</b>	<b>15.60 m<sup>2</sup></b>

**DOCUMENT PROVISOIRE**

Tout en conservant les caractéristiques essentielles du plan, la société se réserve la possibilité d'y apporter des modifications pour des raisons techniques ou d'amélioration. Les faux plafonds, retombées et emplacement des équipements et mobiliers sont figurés à titre indicatif.

PLAN DE COMMERCIALISATION 23/09/2016

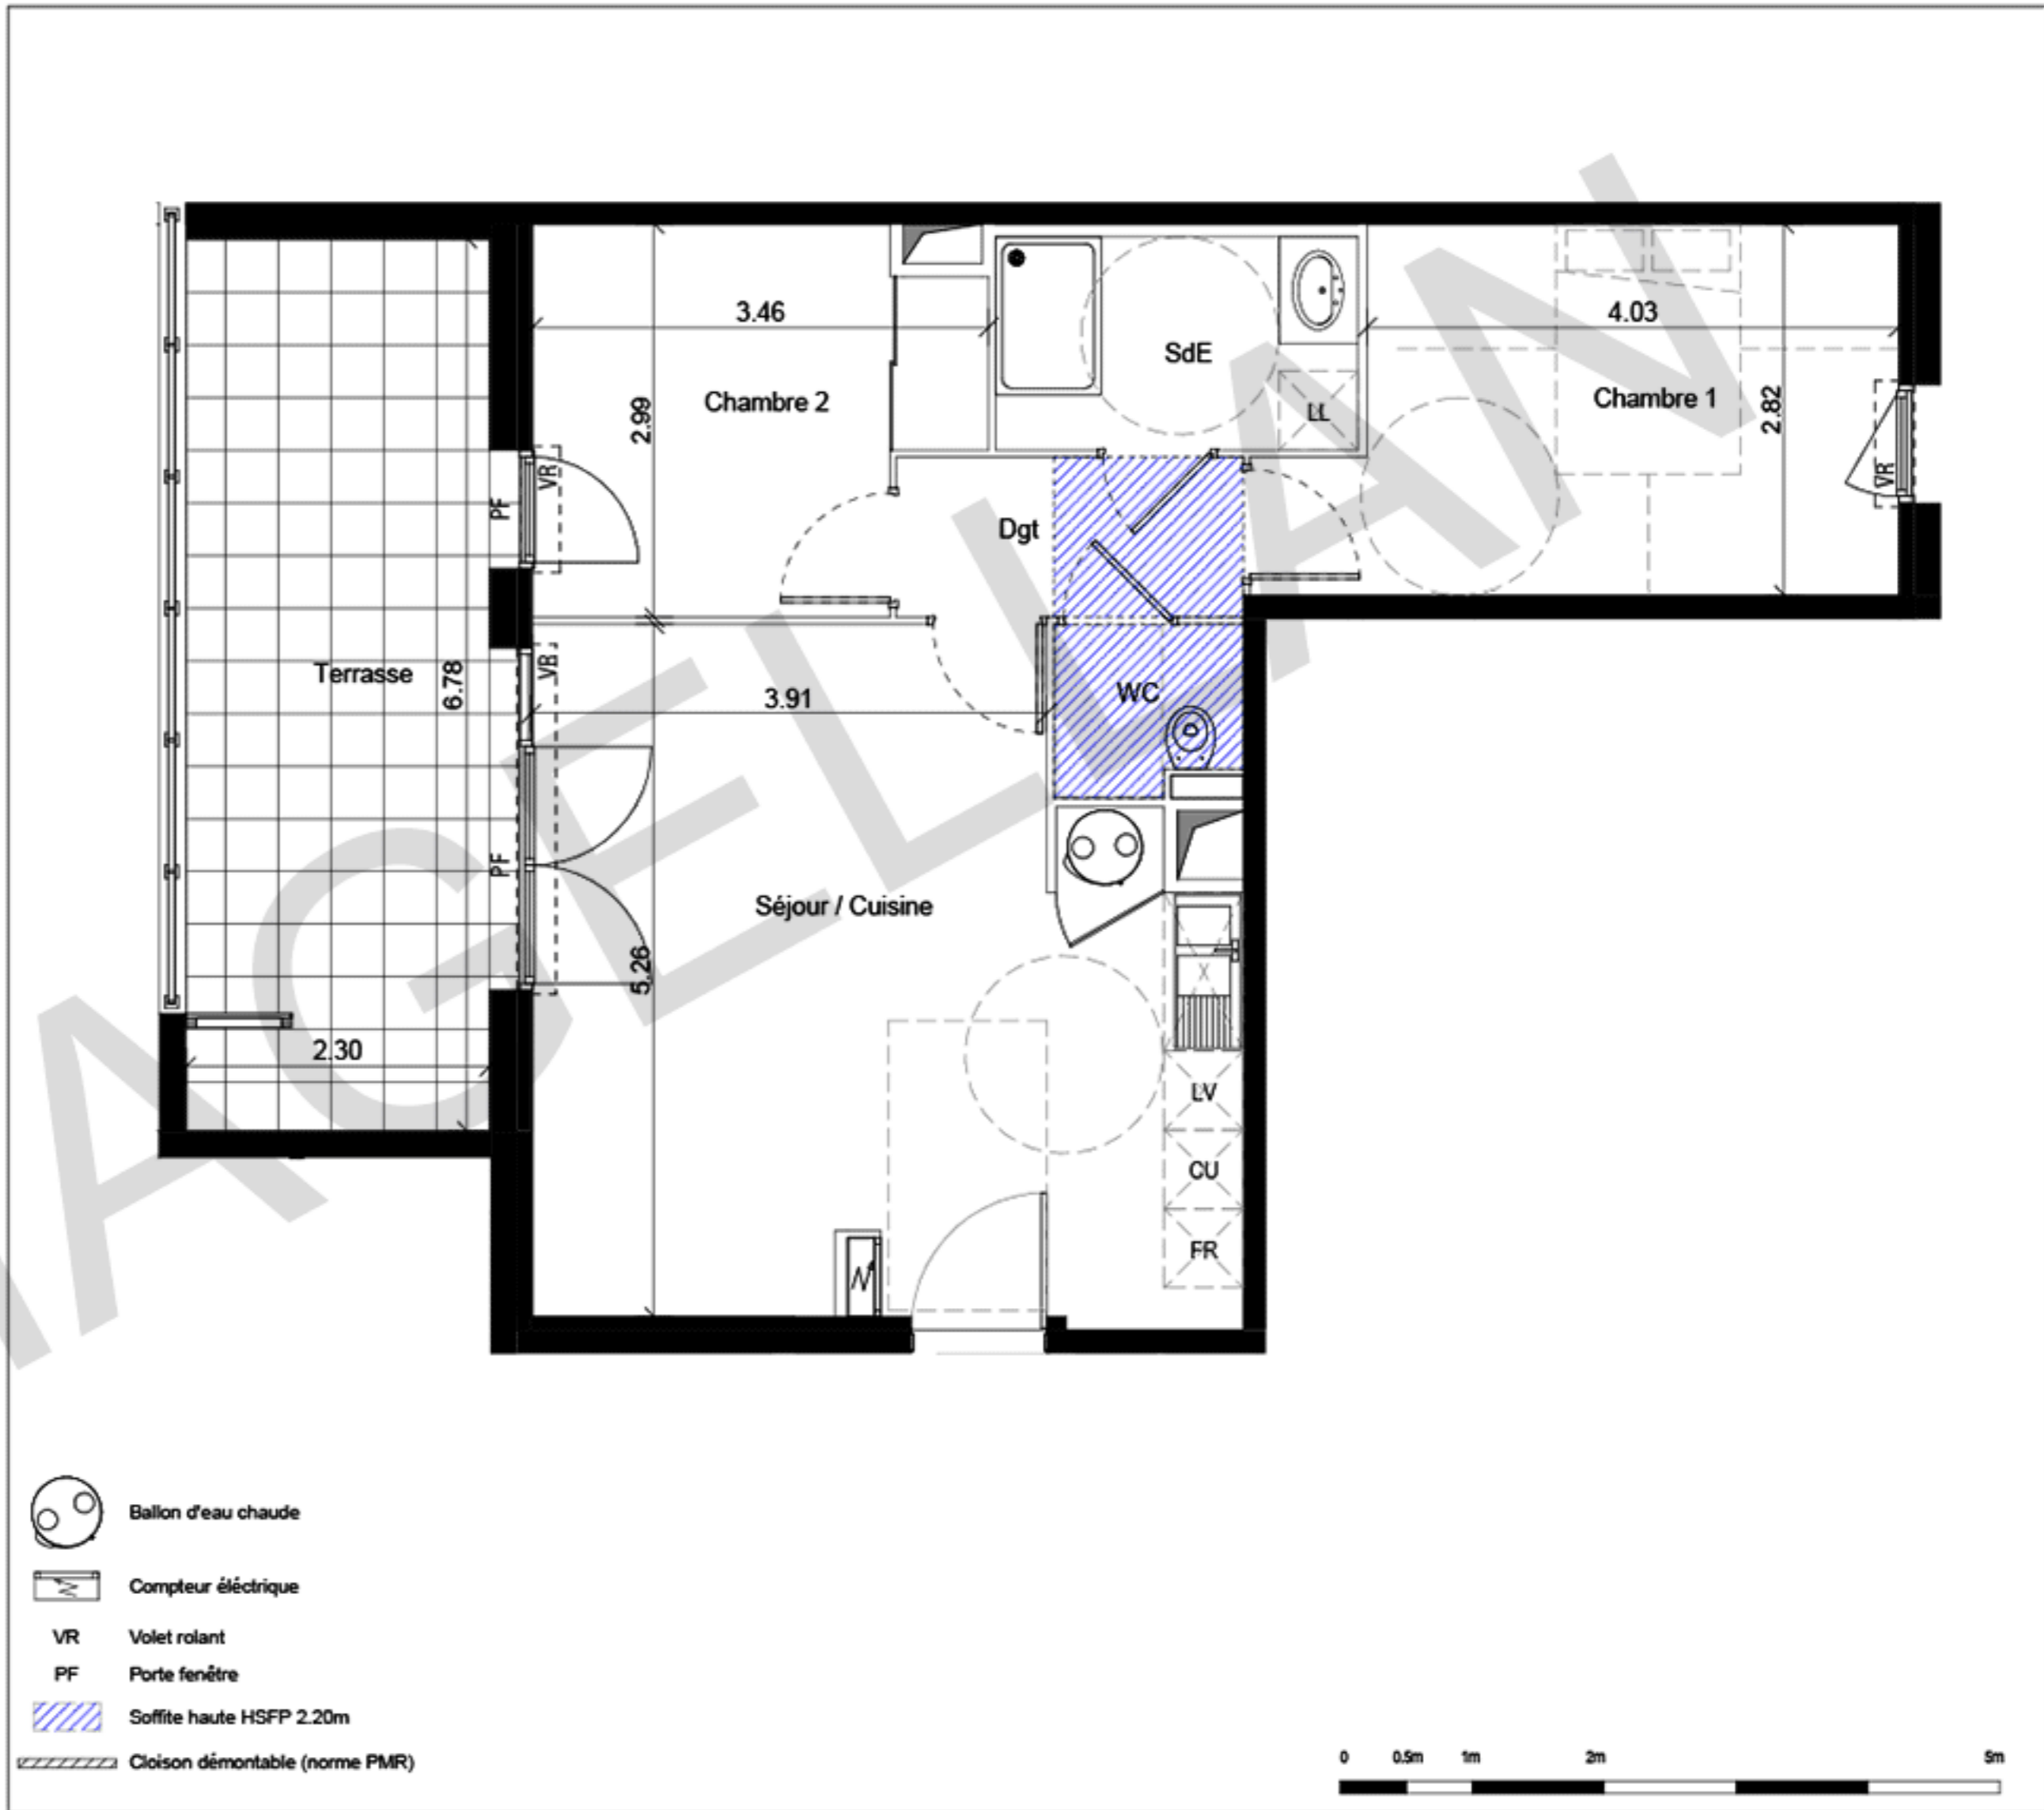

- Ballon d'eau chaude
- Compteur électrique
- VR Volet roulant
- PF Porte fenêtre
- Soffite haute HSFP 2.20m
- Cloison démontable (norme PMR)

