



T3 - 2ème étage

## Apt. E210

Dégagement	8.00 m <sup>2</sup>
Séjour/Cuisine	27.13 m <sup>2</sup>
Chambre 1	13.01 m <sup>2</sup>
Chambre 2	9.15 m <sup>2</sup>
Salle de bain	5.32 m <sup>2</sup>
WC	2.94 m <sup>2</sup>
<b>Total Surface Habitable</b>	<b>65.55 m<sup>2</sup></b>
Terrasse	12.28 m <sup>2</sup>
<b>Total Surface Annexes</b>	<b>12.28 m<sup>2</sup></b>
<b>Total Surface Privatives</b>	<b>77.83 m<sup>2</sup></b>

### LEGENDE

Tableau électrique		Cuisson	C
Soffite / Faux-plafond		Réfrigérateur	F
Volet roulant	VR	Lave-linge	LL
Fenêtre	F	Cloison démontable	
Porte fenêtre	PF		
Placard	PL		


PRIX DE VENTE

DATE

SIGNATURE

VOTRE CONTACT

PROVISOIRE

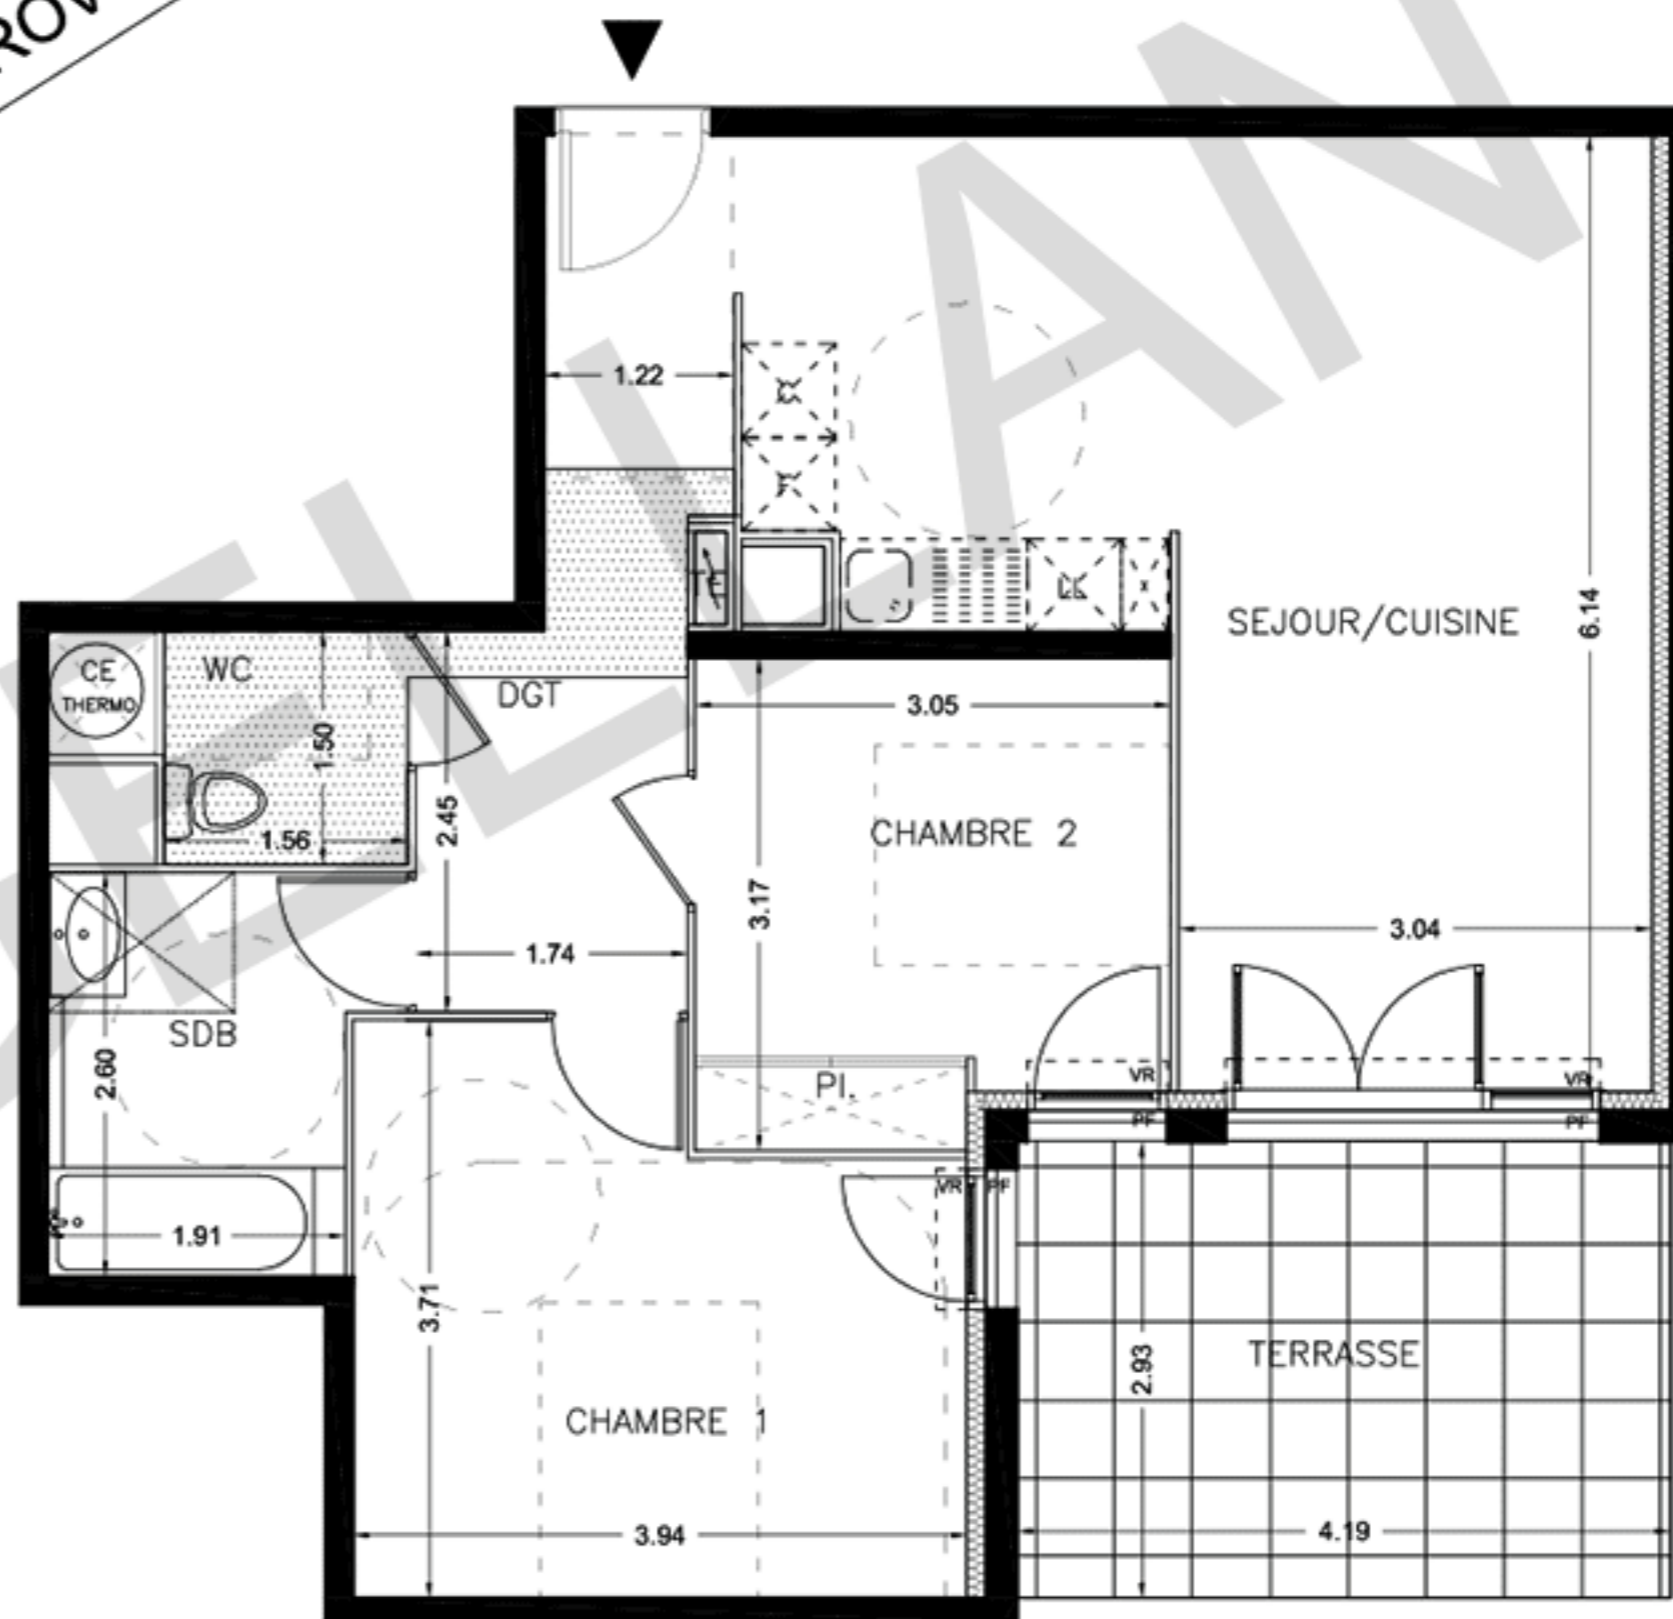

03 mai 2017 - Indice 1

NOTA : Des modifications sont susceptibles d'être apportées à ce plan en fonction des nécessités techniques de réalisation et en ce qui concerne les équipements. Les surfaces indiquées ainsi que l'encombrement des gaines et la profondeur des placards sont approximatifs. Les retombées, soffites, faux-plafonds, canalisations et gaines sont données à titre indicatif. L'emplacement et le nombre de jardinières sont susceptibles d'être modifiés en fonction des nécessités techniques de réalisation, les jardinières n'étant pas fournies. Un dénivelé peut exister entre le niveau fini intérieur du logement et le niveau fini extérieur de la terrasse en fonction des nécessités techniques de réalisation.