

R+2	204	
T1		



TABLEAU DES SURFACES

Séjour / Cuisine + pl. SDB / WC	18,10 m ² 5,30 m ²
------------------------------------	---

TOTAL	23,40 m²
--------------	----------------------------

Terrasse	3,80 m ²
----------	---------------------


Plan de vente provisoire	09/06/2017
--------------------------	------------

Tout en conservant les caractéristiques essentielles du plan, la société se réserve la possibilité d'y apporter des modifications pour des raisons techniques ou d'améliorations. Les faux plafonds, retombées et emplacement des équipements et mobiliers sont figurés à titre indicatif.

LEGENDE :

Tableau électrique

	Possibilité d'aménagement cuisine		Placard ECS
	Faux-plafond		Gaine technique
	Cloison démontable		Placard
	Sèche serviette		Prise RJ45 pour TV
	Radiateur		

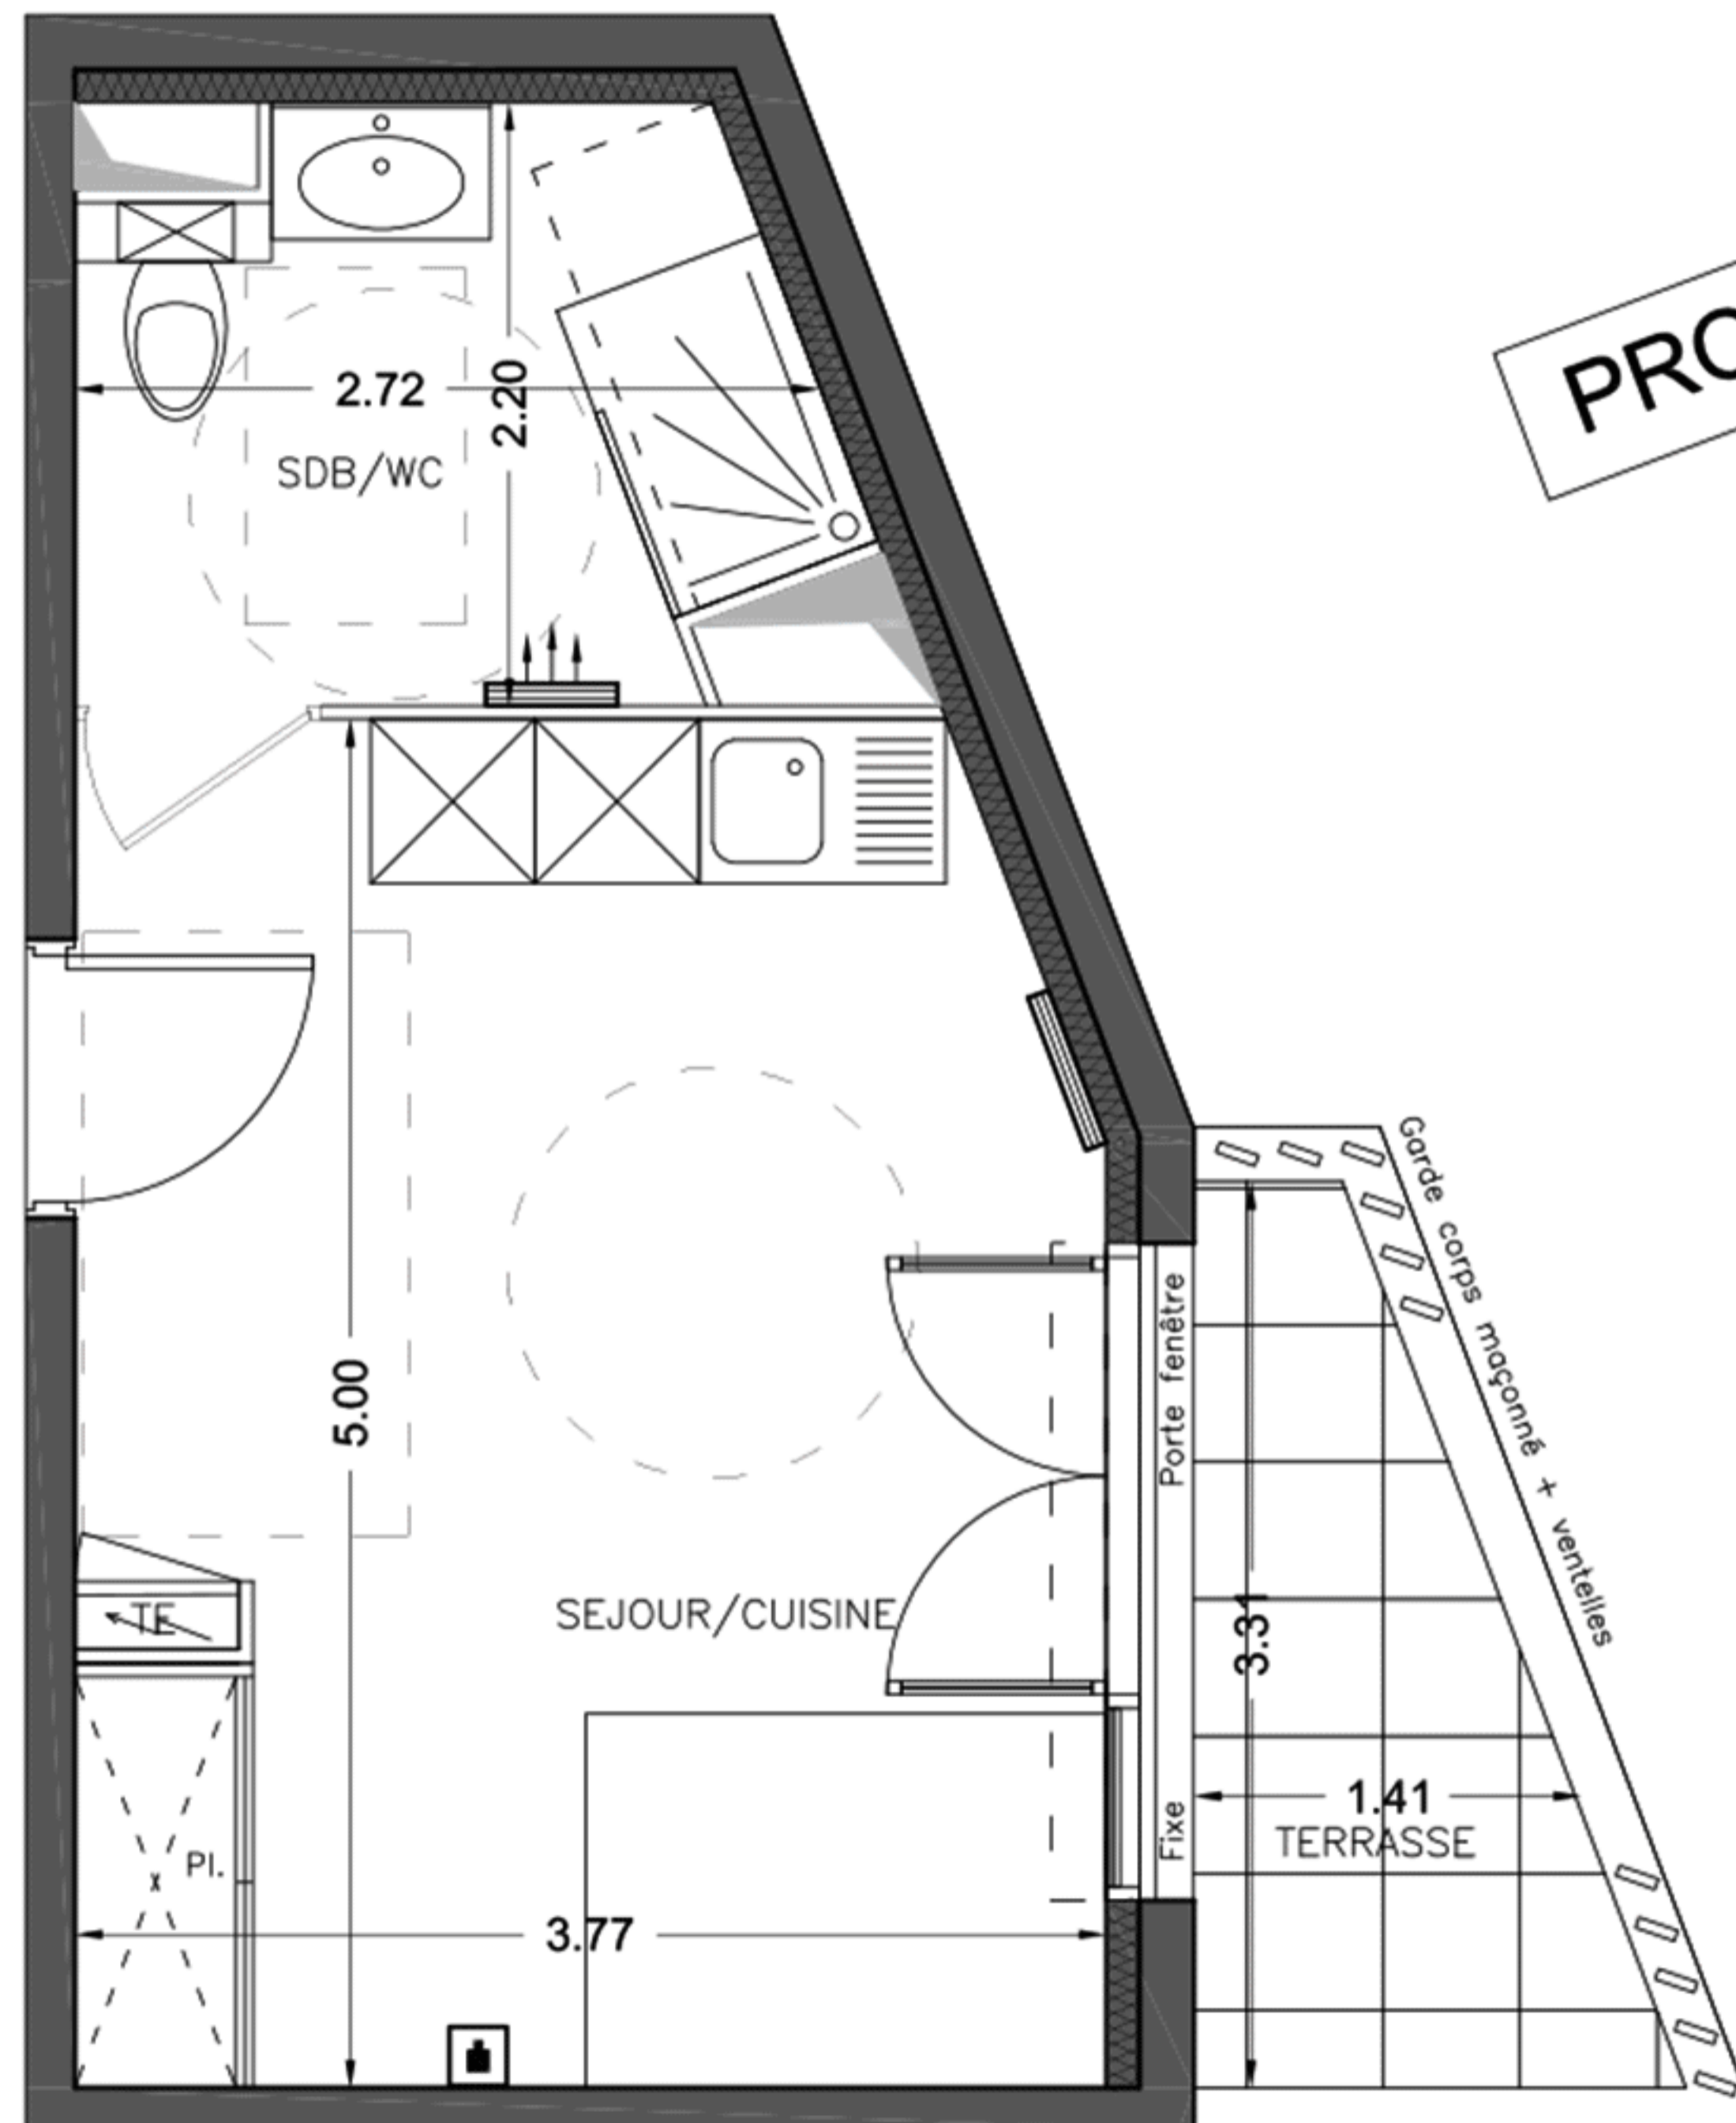

PROVISOIRE