

R+2	Logement A203	
T2		
NEO		


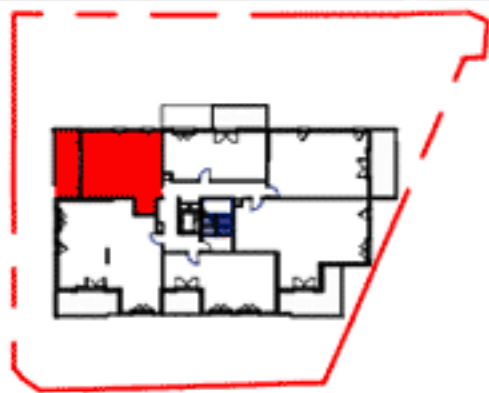


Tableau de Surface

Entrée	4.0 m ²
Cuisine/ Séjour	17.3 m ²
Chambre	11.6 m ²
Salle d'eau	4.4 m ²
Wc	2.0 m ²
SURFACE HABITABLE: 5	39.3 m²
Terrasse	11.3 m ²
SURFACE EXTERIEURE: 1	11.3 m²
Total général: 6	50.7 m²



Tout en conservant les caractéristiques essentielles du plan, la société se réserve la possibilité d'y apporter des modifications pour des raisons techniques ou d'amélioration. Les faux plafonds, retombées et emplacement des équipements sont figurés à titre indicatif.

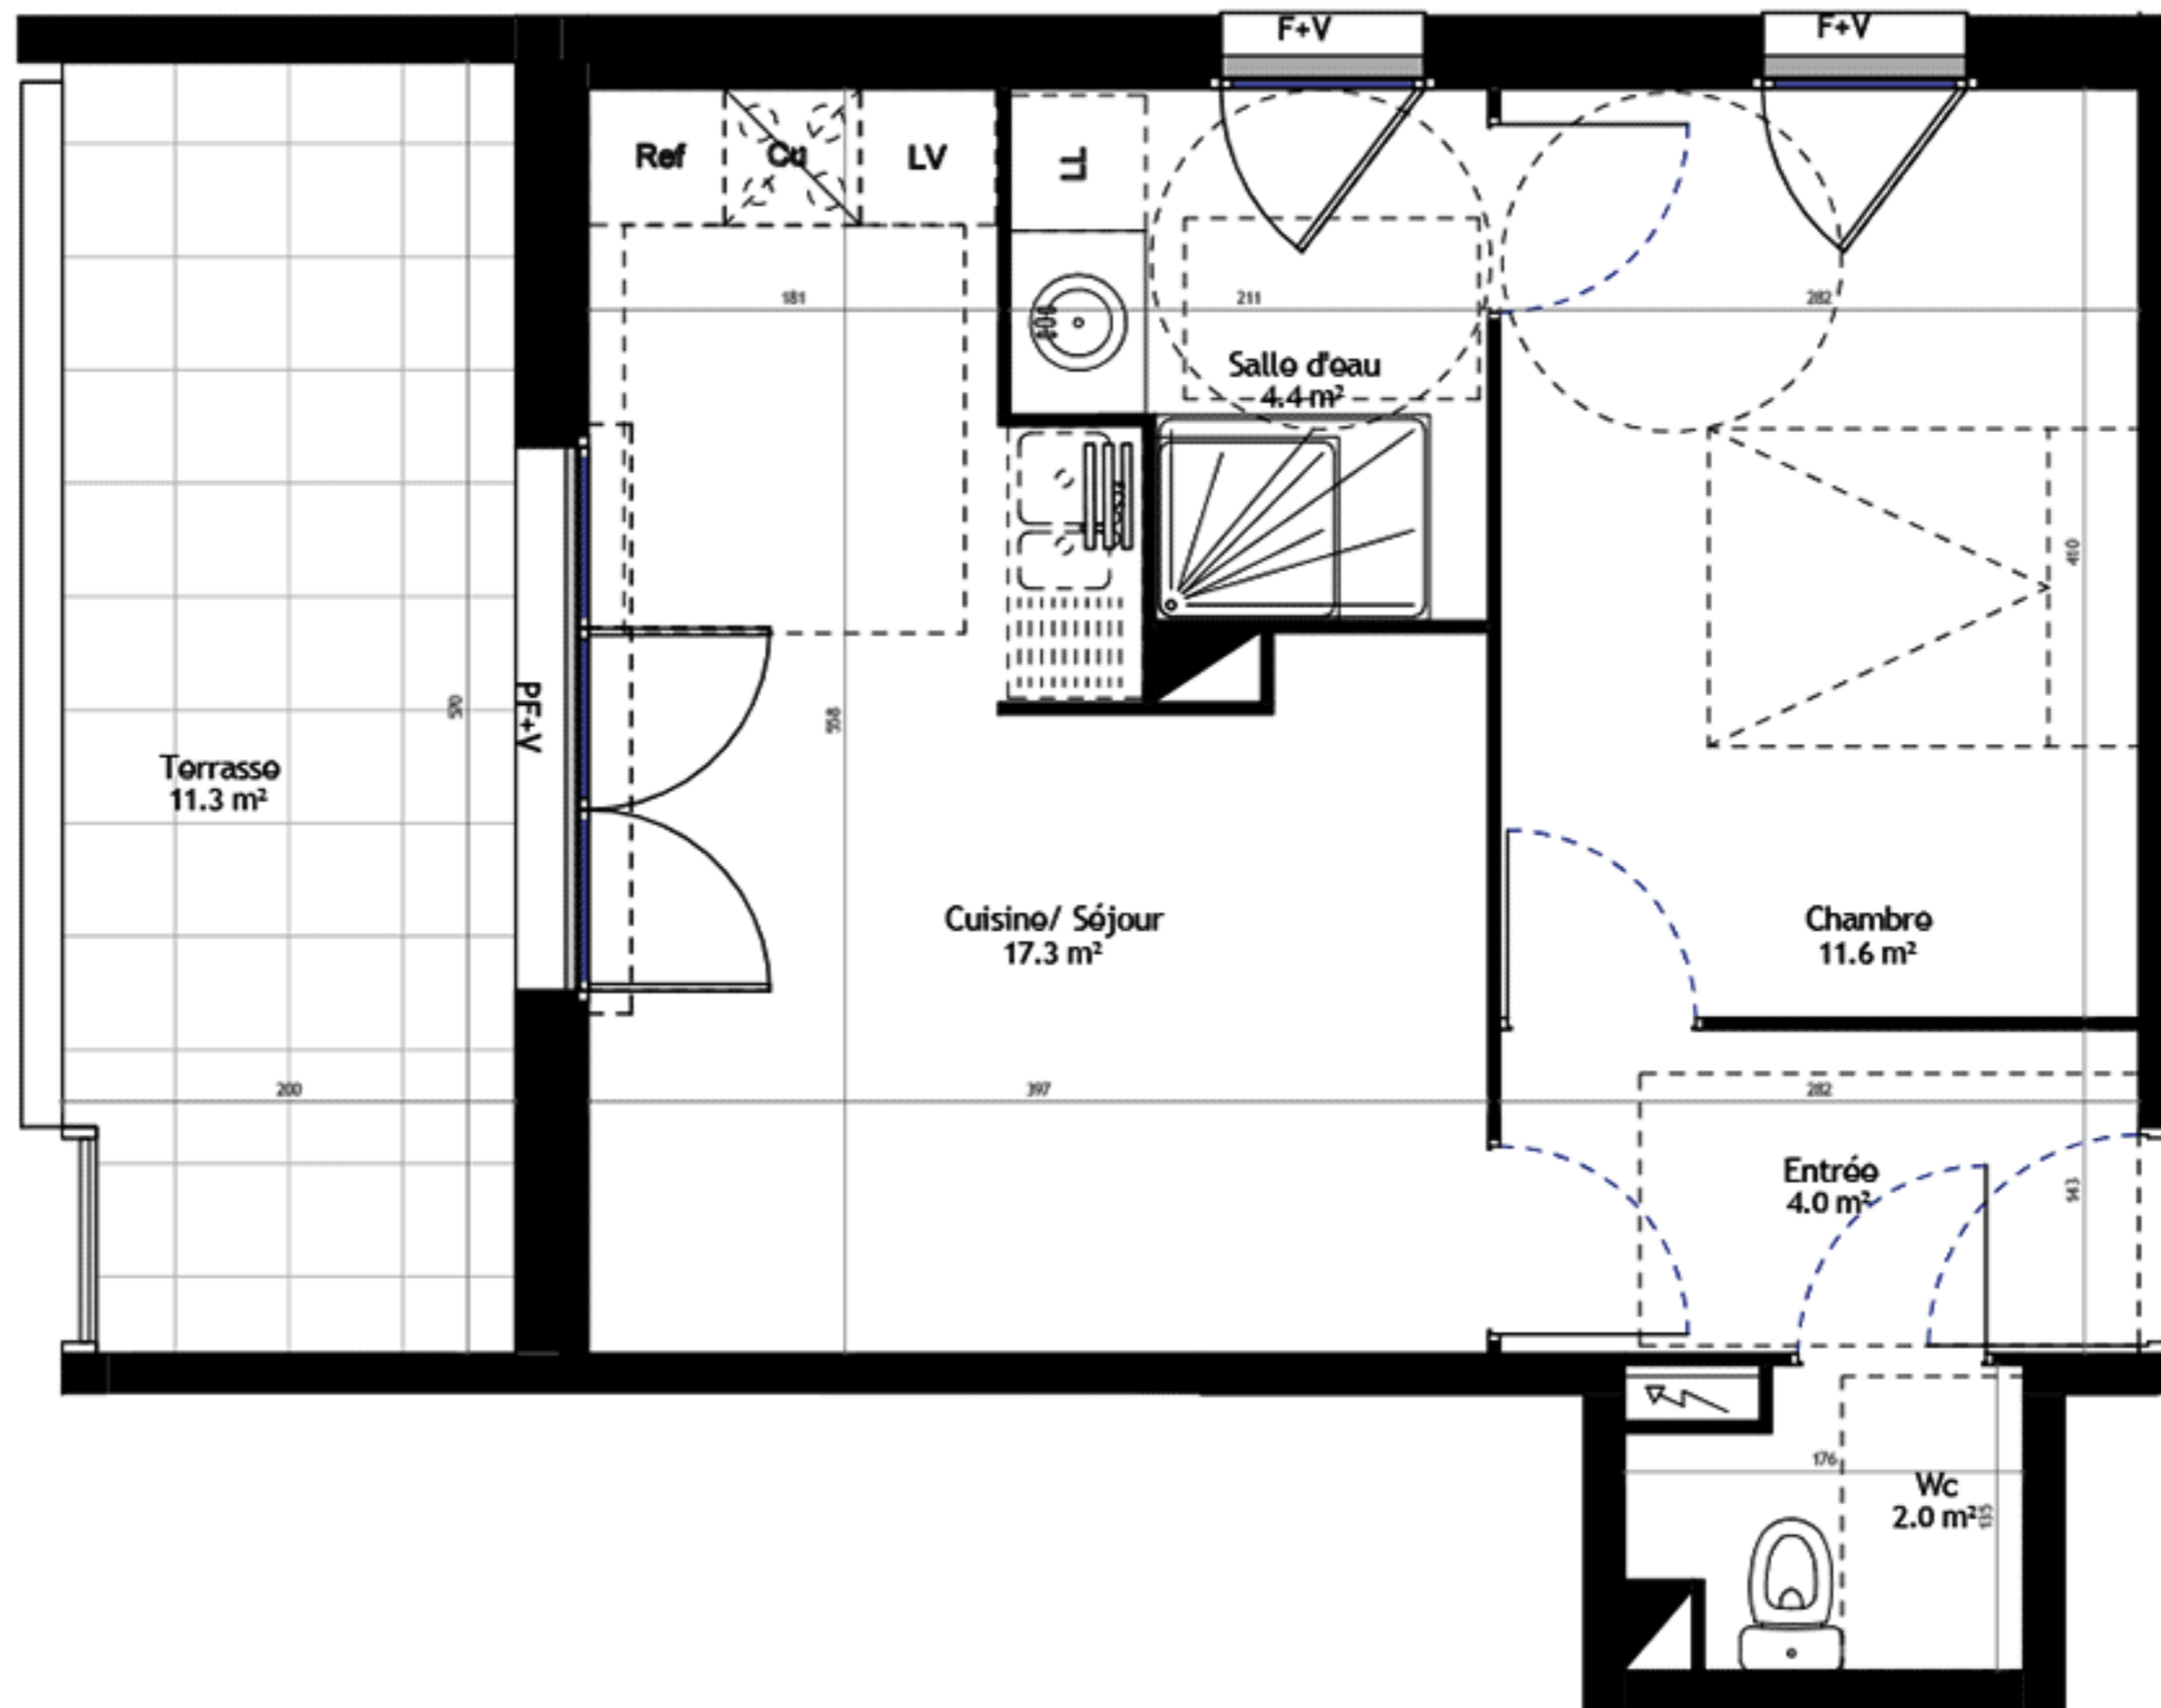

Légende

	Soffite haute HSFP 2.10m min.		F+V Fenêtre + Volet
	Tableau électrique		PF+V Porte Fenêtre + Volet
	Clarinettes ECS		Gaine technique
	Radiateur		

PROVISOIRE