


R+2	Logement A206	
T3		
NEO		

Tableau de Surface	
Entrée / Dgt	3.3 m ²
Pl.	0.4 m ²
Cuisine/ Séjour	29.9 m ²
Chambre 01	11.6 m ²
Chambre 02	9.2 m ²
Pl.	0.9 m ²
Salle de bain	6.3 m ²
Wc	1.9 m ²
SURFACE HABITABLE: 8	63.5 m²
Terrasse	14.1 m ²
SURFACE EXTERIEURE: 1	14.1 m²
Total général: 9	77.6 m²

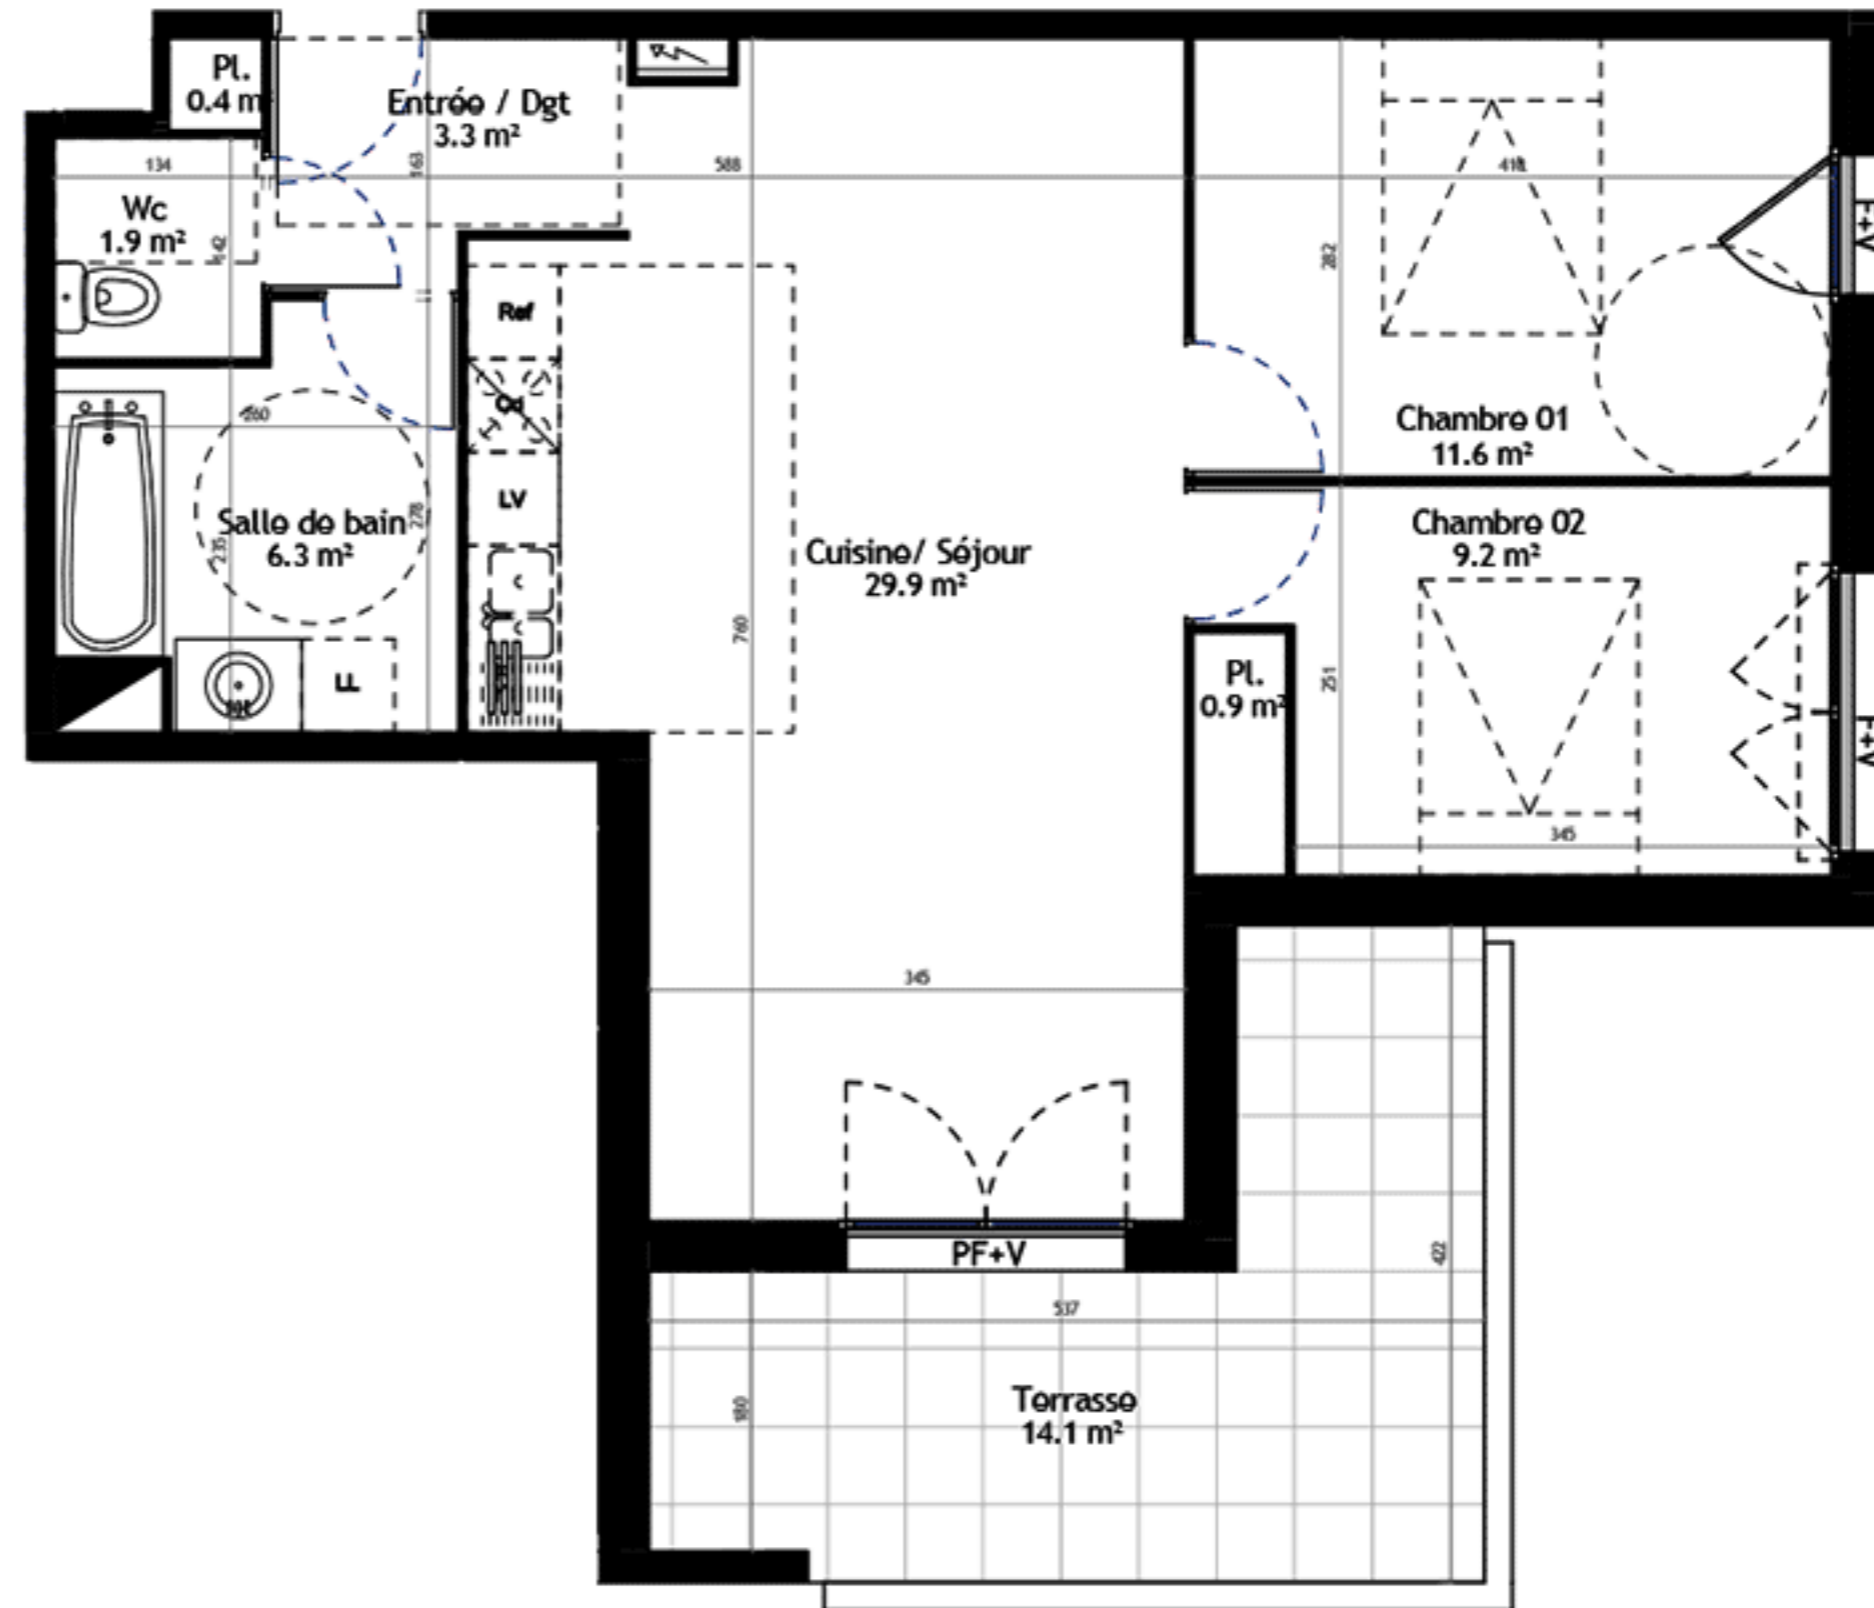

Tout en conservant les caractéristiques essentielles du plan, la société se réserve la possibilité d'y apporter des modifications pour des raisons techniques ou d'amélioration. Les faux plafonds, retombées et emplacement des équipements sont figurés à titre indicatif.



Légende

- | | | | |
|--|-------------------------------|--|----------------------------|
| | Soffite haute HSFP 2.10m min. | | F+V Fenêtre + Volet |
| | Tableau électrique | | PF+V Porte Fenêtre + Volet |
| | Clarinettes ECS | | Gaine technique |
| | Radiateur | | |

PROVISOIRE

