


R+5	Logement A501	
T2		
NEO		



Tableau de Surface

Cuisine/ Séjour	22.1 m ²
Chambre	10.9 m ²
Salle d'eau/Wc	6.1 m ²
SURFACE HABITABLE: 3	39.1 m²
Terrasse	5.6 m ²
SURFACE EXTERIEURE: 1	5.6 m²
Total général: 4	44.7 m²

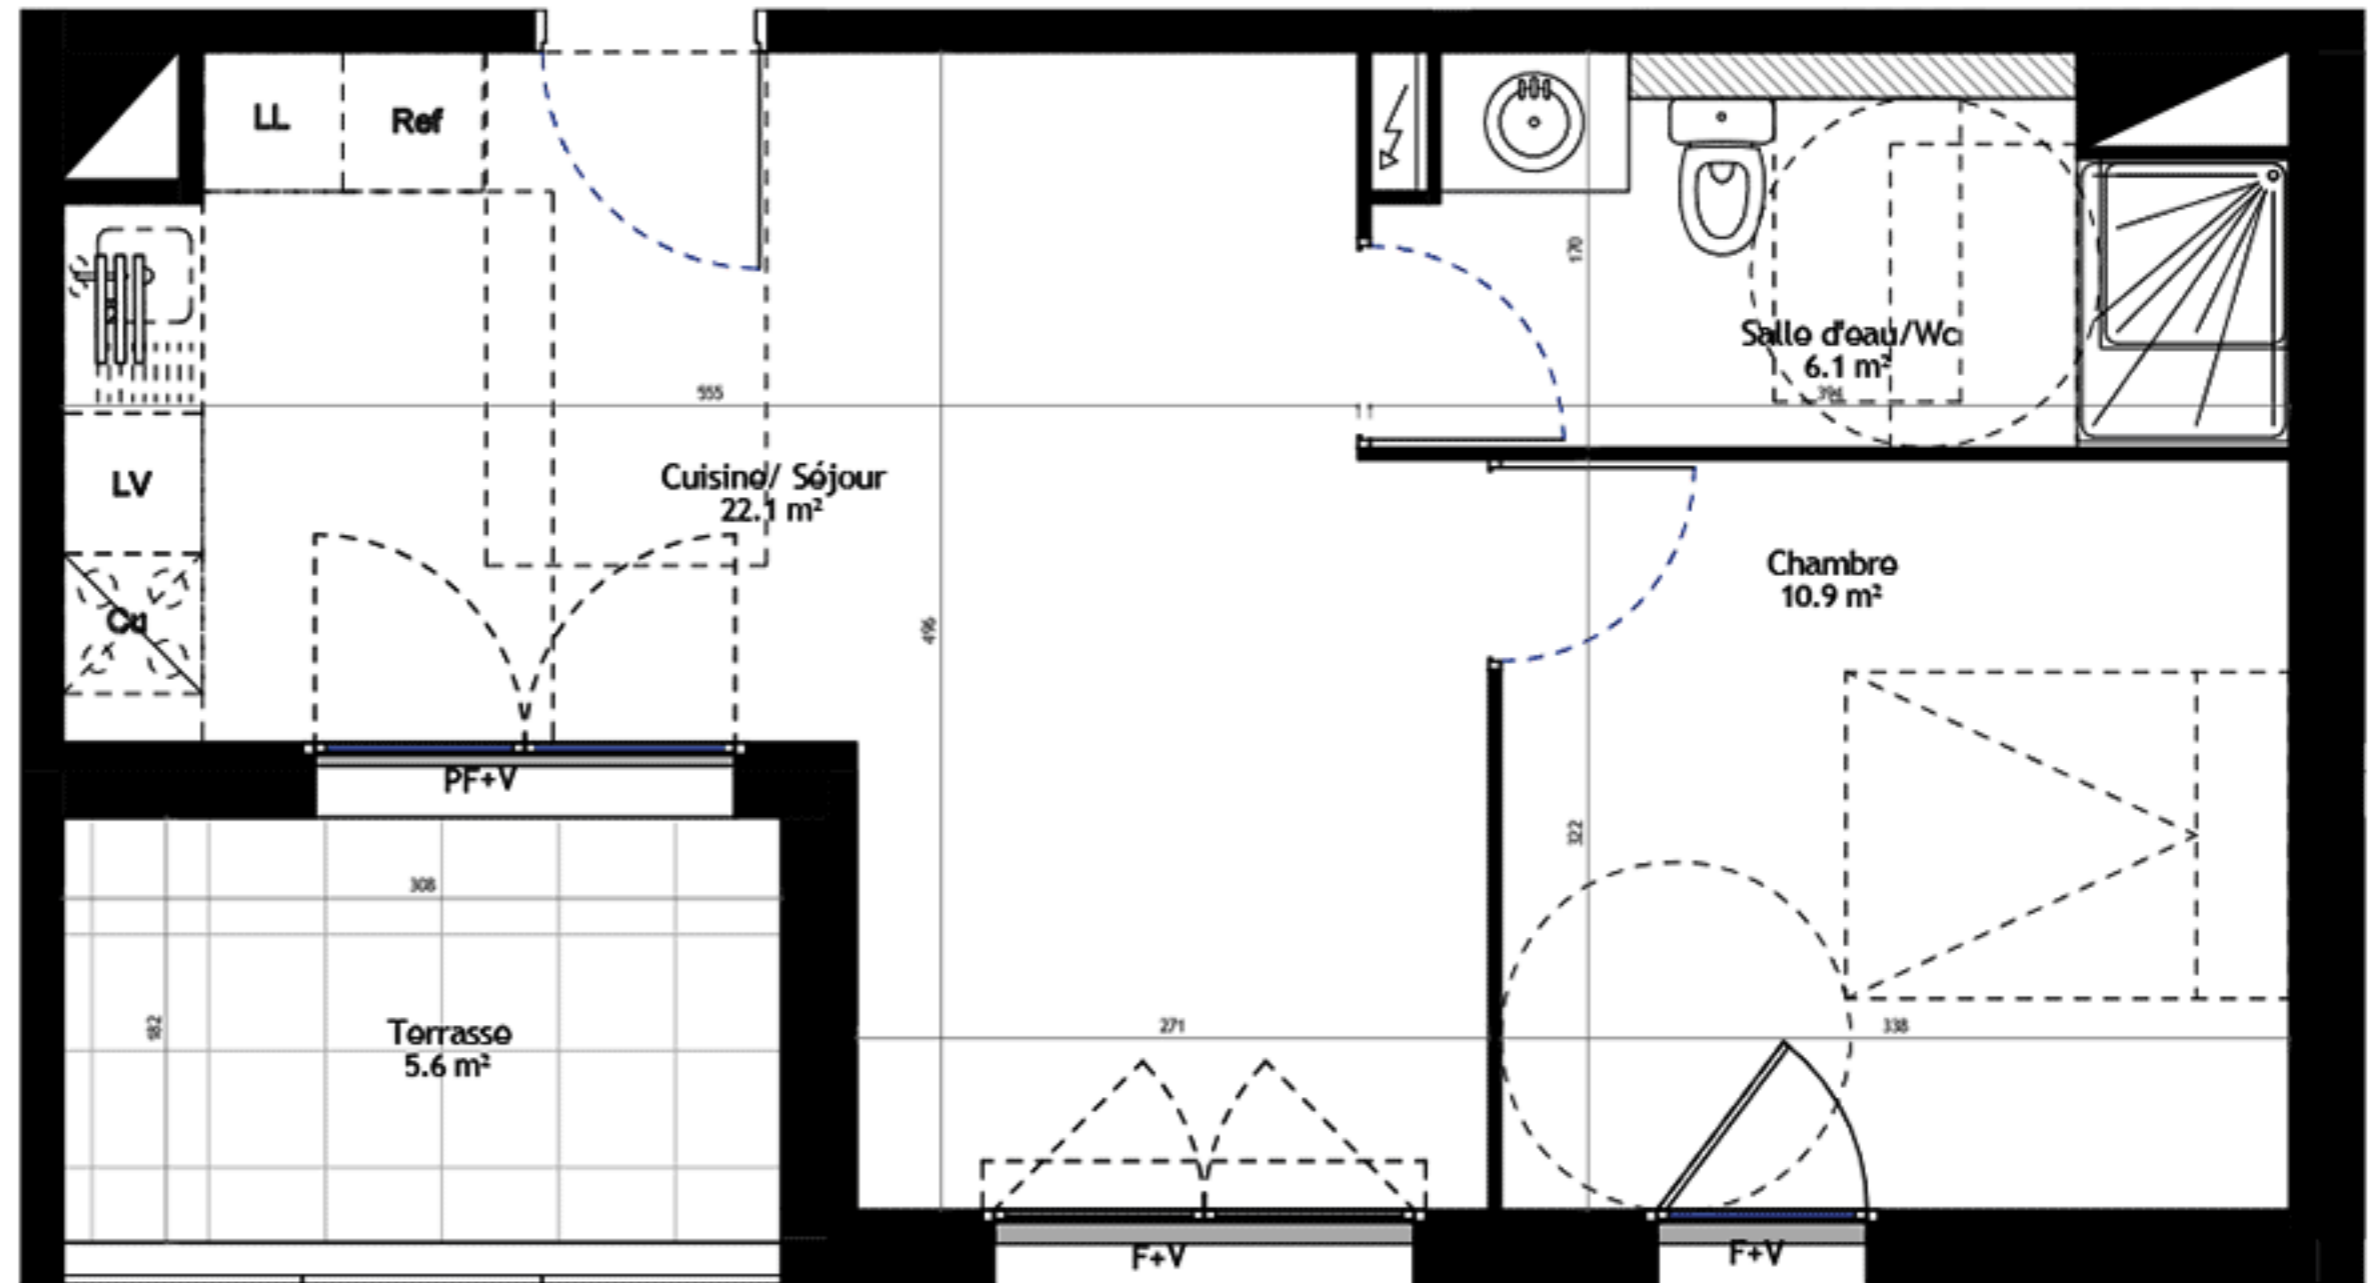

Tout en conservant les caractéristiques essentielles du plan, la société se réserve la possibilité d'y apporter des modifications pour des raisons techniques ou d'amélioration. Les faux plafonds, retombées et emplacement des équipements sont figurés à titre indicatif.



Légende

	Soffite haute MSFP 2.10m min.
	Tableau électrique
	Clarinettes ECS
	Radiateur

	F+V Fenêtre + Volet
	PF+V Porte Fenêtre + Volet
	Gaine technique

PROVISOIRE

