


R+6	Logement A601	
T2		
NEO		

Tableau de Surface	
Cuisine/ Séjour	22.1 m ²
Chambre	10.9 m ²
Salle d'eau/Wc	6.1 m ²
SURFACE HABITABLE: 3	39.1 m²
Terrasse	5.6 m ²
SURFACE EXTERIEURE: 1	5.6 m²
Total général: 4	44.7 m²

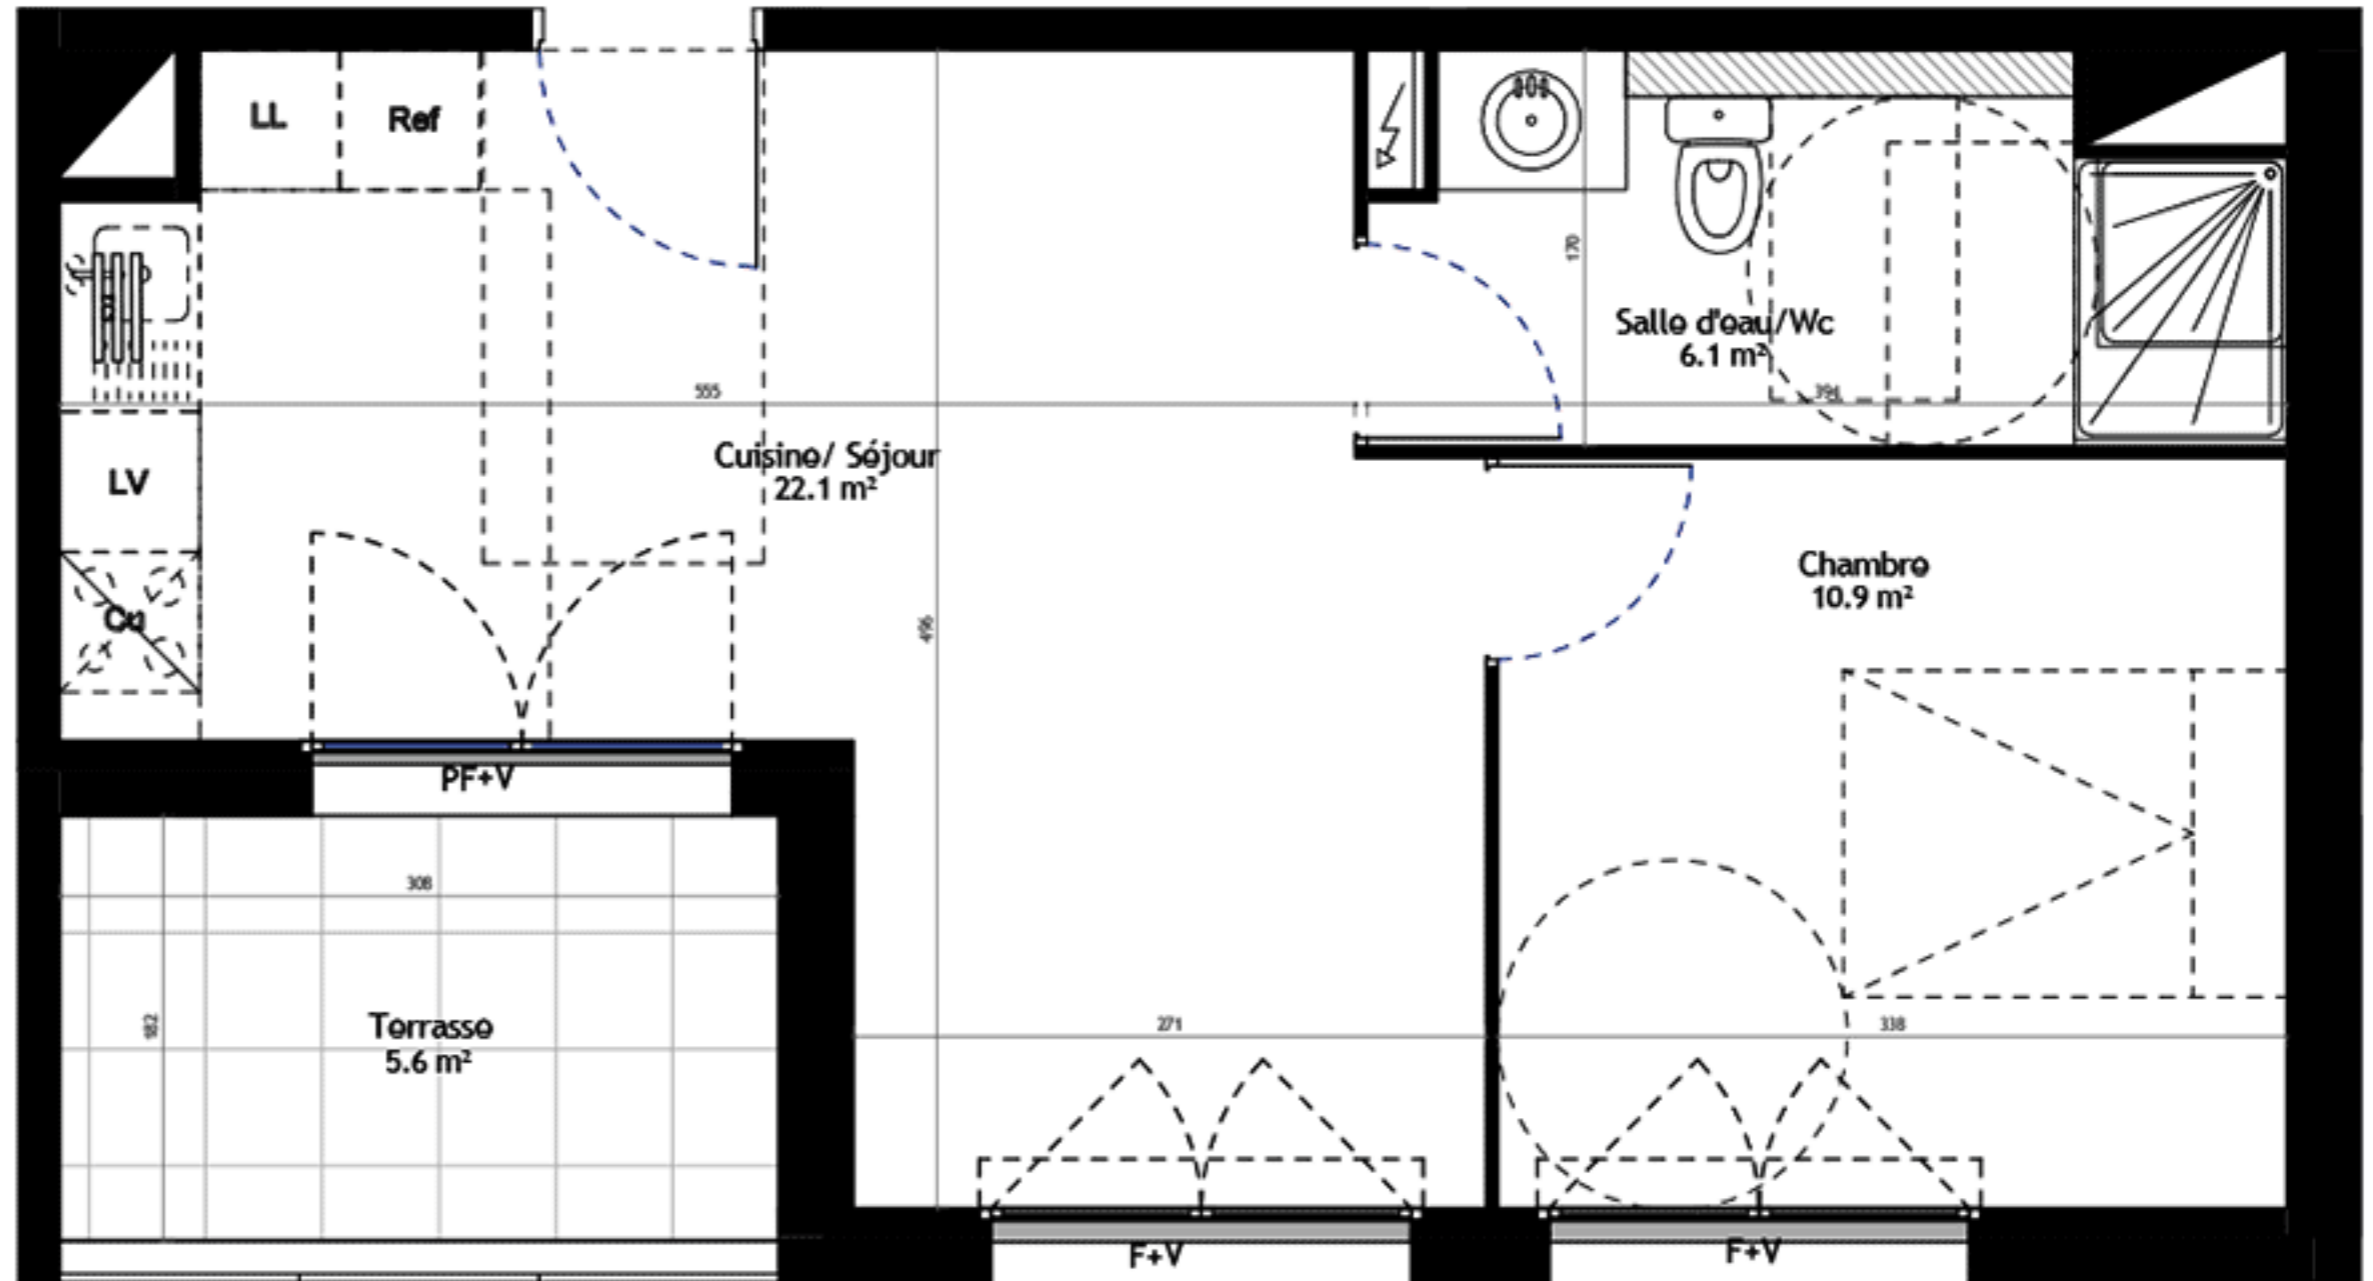

Tout en conservant les caractéristiques essentielles du plan, la société se réserve la possibilité d'y apporter des modifications pour des raisons techniques ou d'amélioration. Les faux plafonds, retombées et emplacement des équipements sont figurés à titre indicatif.



Légende

- | | | | |
|--|-------------------------------|------|-----------------------|
| | Soffite haute HSFP 2.10m min. | | Trainasse |
| | Tableau électrique | F+V | Fenêtre + Volet |
| | Clarinettes ECS | PF+V | Porte Fenêtre + Volet |
| | Radiateur | | Gaine technique |

PROVISOIRE

