


R+6	Logement A603	
T2		
NEO		

Tableau de Surface	
Entrée	4.0 m ²
Cuisine/ Séjour	17.3 m ²
Chambre	11.6 m ²
Salle d'eau	4.4 m ²
Wc	2.0 m ²
SURFACE HABITABLE: 5	39.3 m²
Terrasse	11.3 m ²
SURFACE EXTERIEURE: 1	11.3 m²
Total général: 6	50.6 m²

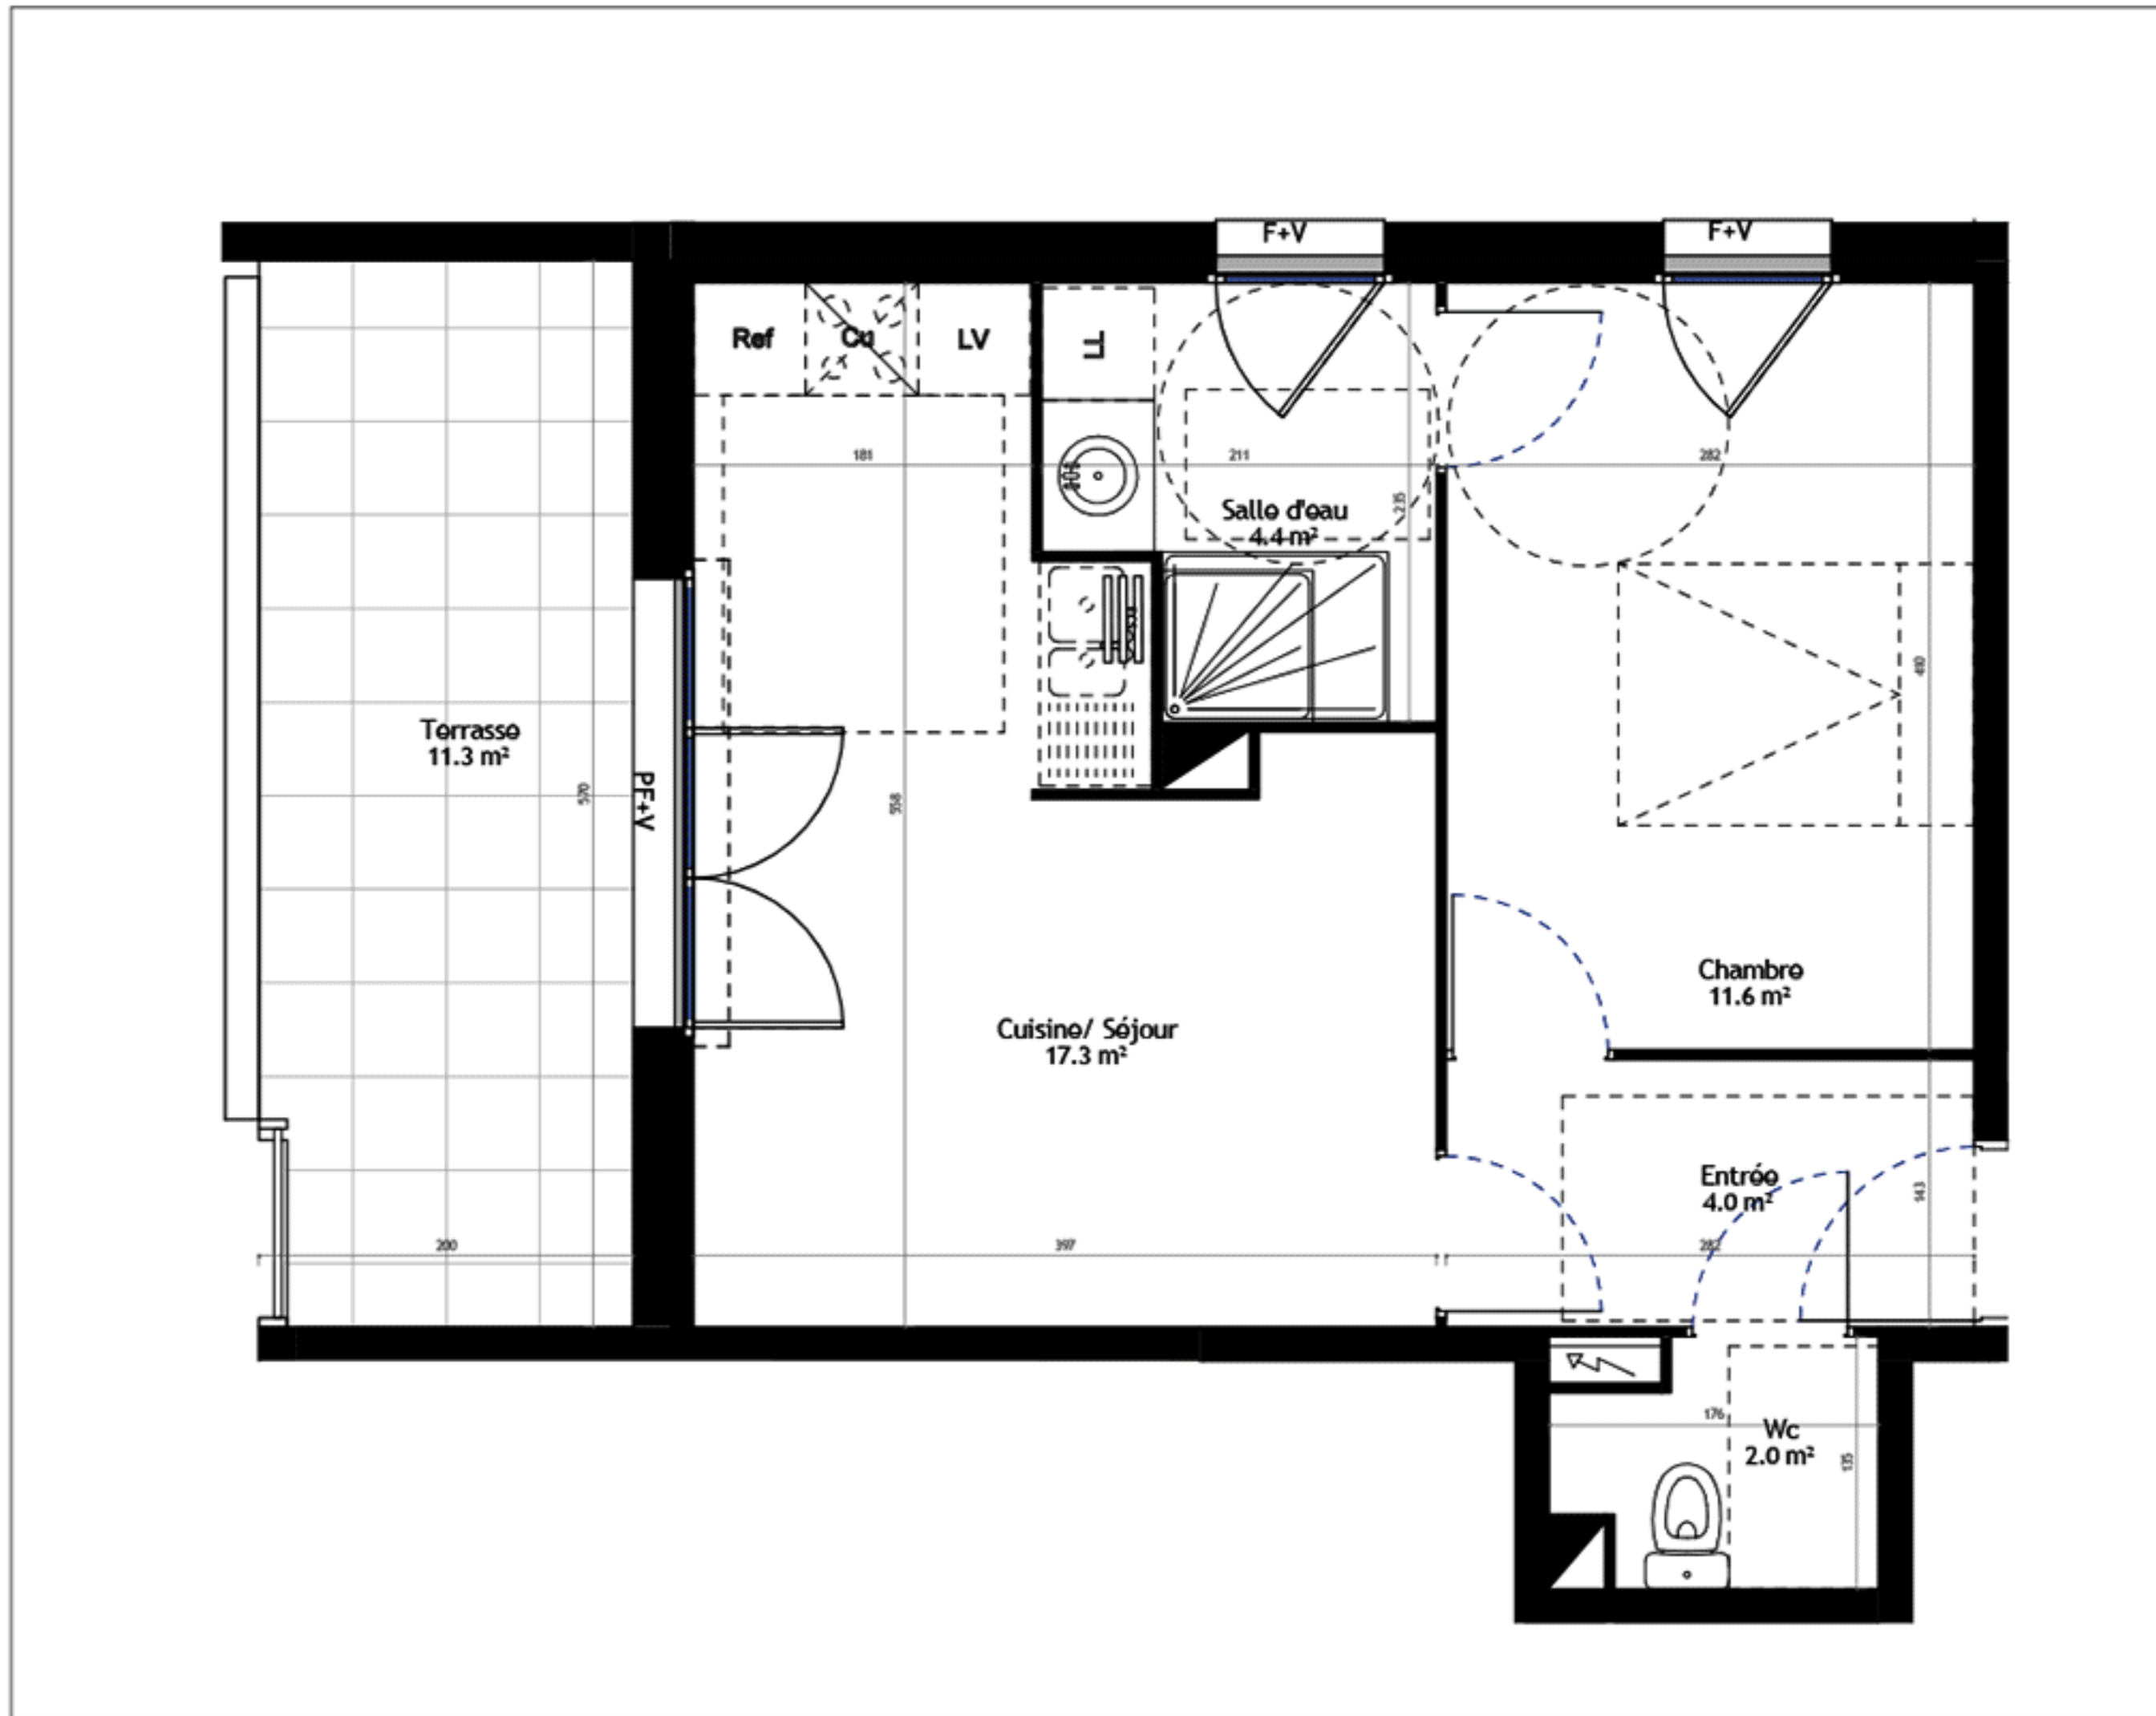

Tout en conservant les caractéristiques essentielles du plan, la société se réserve la possibilité d'y apporter des modifications pour des raisons techniques ou d'amélioration. Les faux plafonds, retombées et emplacement des équipements sont figurés à titre indicatif.

Légende

- Soffite haute HSFP 2.10m min.
- Tableau électrique
- Clarinettes ECS
- Radiateur
- Trainasse
- Fenêtre - Volet
- Porte Fenêtre - Volet
- Gaine technique

PROVISOIRE