


R+6	Logement A605	
T3		
NEO		

Tableau de Surface	
Entrée / Dgt	3.3 m <sup>2</sup>
Pl.	0.4 m <sup>2</sup>
Cuisine/ Séjour	29.9 m <sup>2</sup>
Chambre 01	11.6 m <sup>2</sup>
Chambre 02	9.2 m <sup>2</sup>
Pl.	0.9 m <sup>2</sup>
Salle de bain	6.3 m <sup>2</sup>
Wc	1.9 m <sup>2</sup>
<b>SURFACE HABITABLE: 8</b>	<b>63.5 m<sup>2</sup></b>
Terrasse	14.1 m <sup>2</sup>
<b>SURFACE EXTERIEURE: 1</b>	<b>14.1 m<sup>2</sup></b>
<b>Total général: 9</b>	<b>77.6 m<sup>2</sup></b>

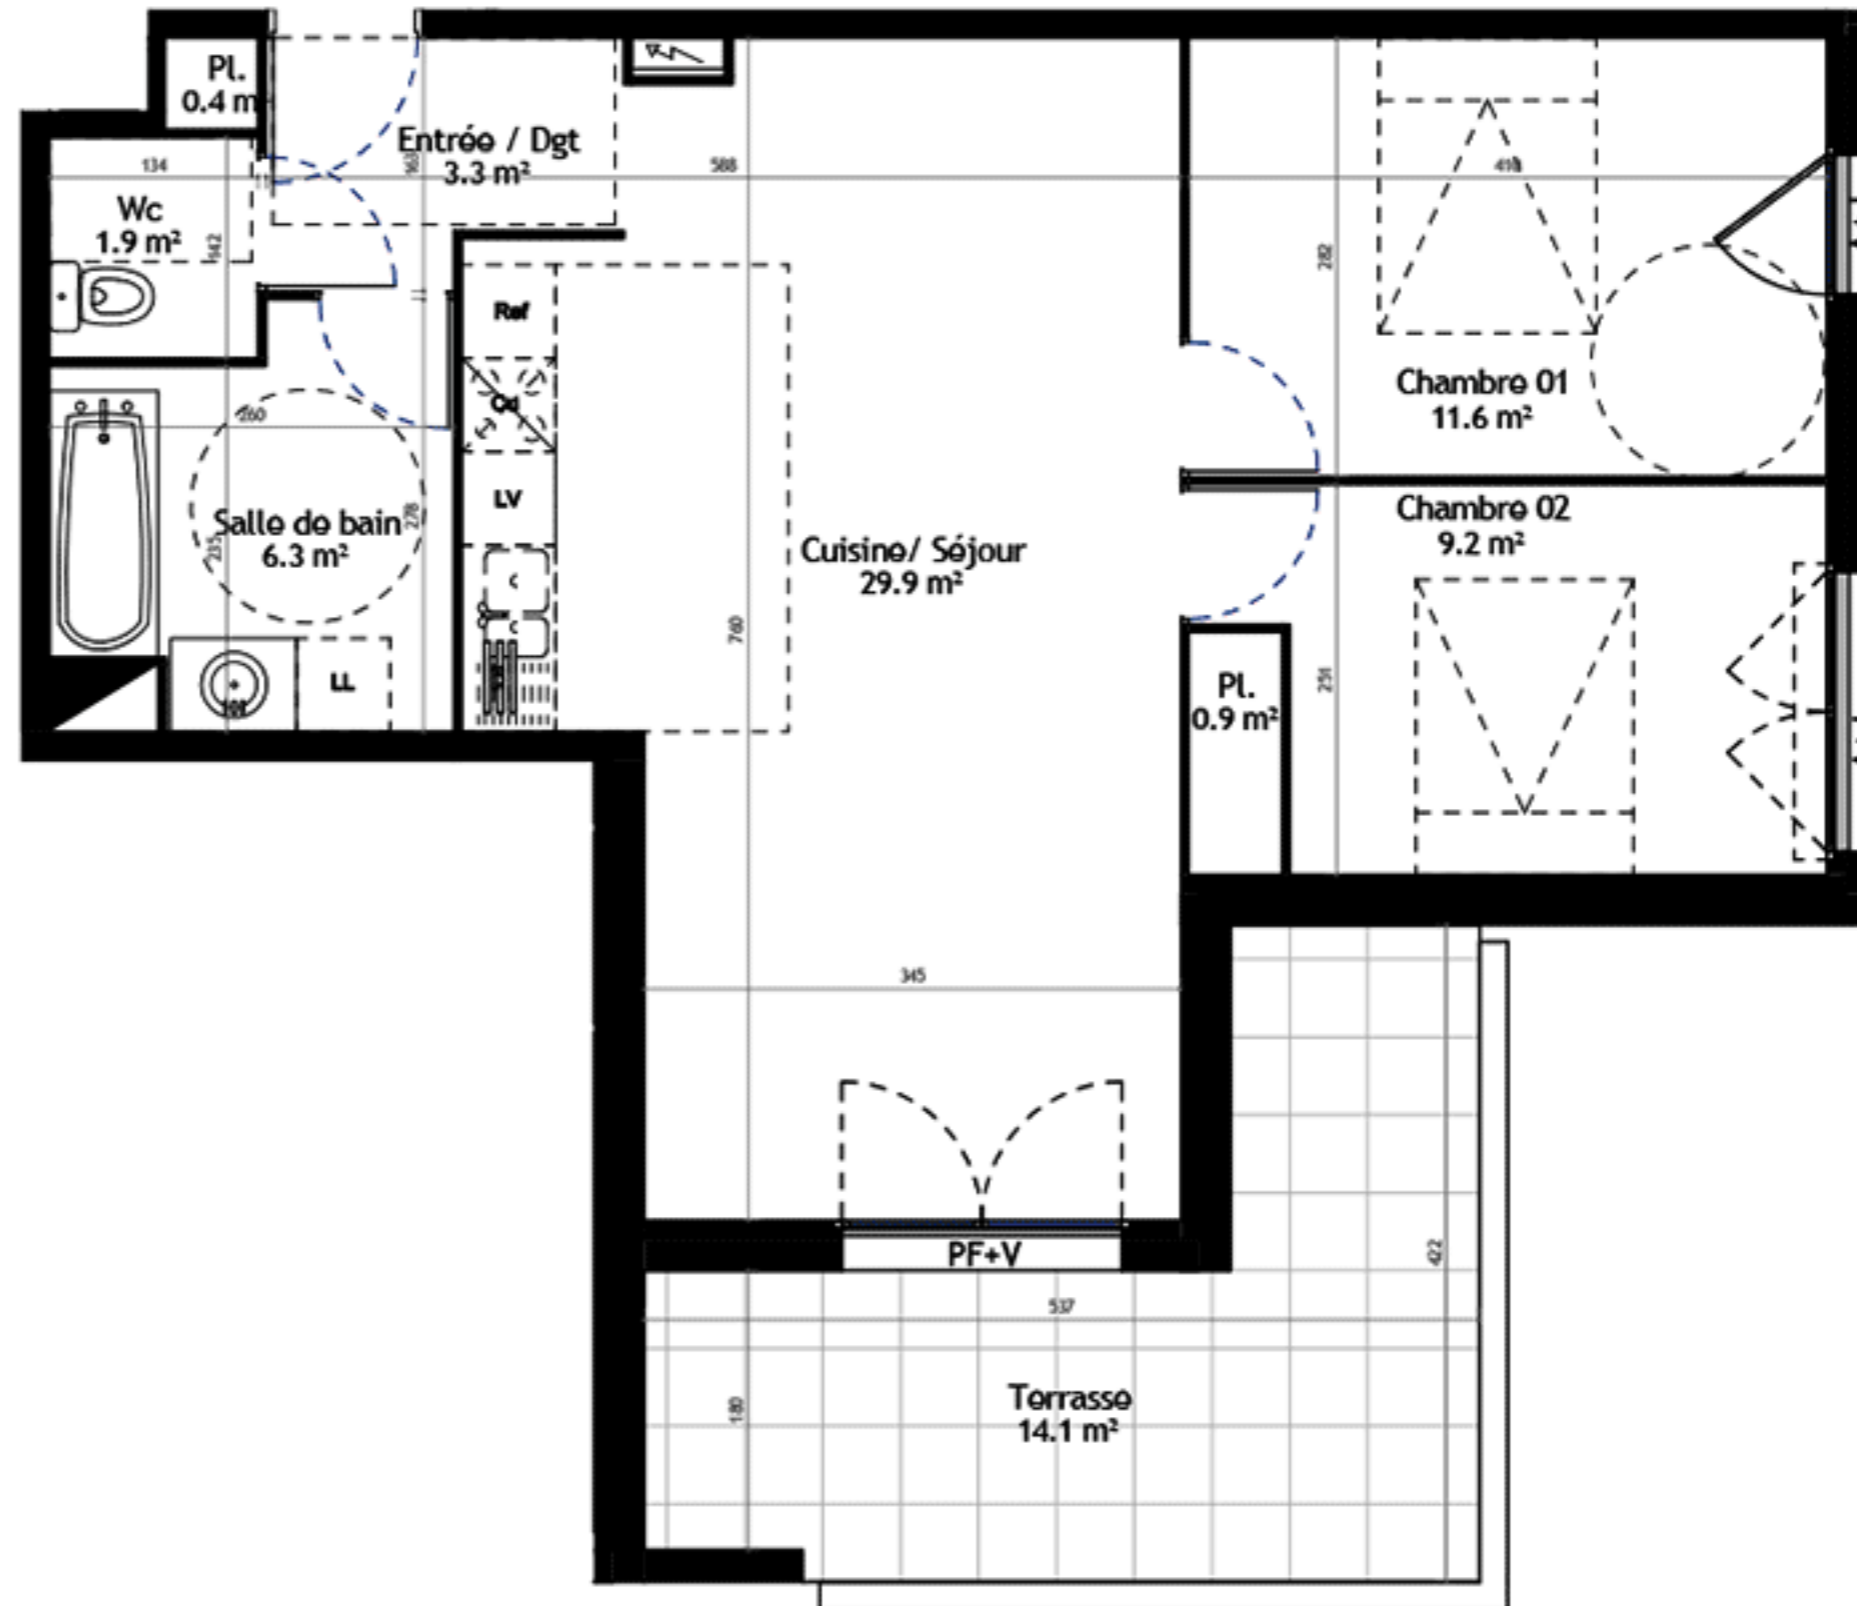

Tout en conservant les caractéristiques essentielles du plan, la société se réserve la possibilité d'y apporter des modifications pour des raisons techniques ou d'amélioration. Les faux plafonds, retombées et emplacement des équipements sont figurés à titre indicatif.

Légende	
	Soffite haute HSFP 2.10m min.
	Tableau électrique
	Clarinettes ECS
	Radiateur
	Trainasse
	F+V Fenêtre + Volet
	PF+V Porte Fenêtre + Volet
	Gaine technique

**PROVISOIRE**