

RDC



Appartement N° B1 004	surfaces m ²
Séjour	18,23 m ²
Chambre 01	11,23 m ²
Chambre 02	9,25 m ²
Dgt.	5,33 m ²
Salle d'eau	5,01 m ²
Cuisine	4,12 m ²
WC	1,47 m ²
Pl. Dgt.	1,16 m ²
Total surface habitable	55,81 m²
Terrasse	9,10 m ²
Total surfaces annexes	9,10 m²
Total surfaces privatives	64,91 m²

LÉGENDE



PF: Porte Fenêtre	C: Cuisson
F: Fenêtre	LL: Lave Linge
BV: Baie Vitrée	LV: Lave Vaisselle
VR: Volet Roulant	⊕: Robinet de puisage
VRE: Volet Roulant	▒: Soffite / Faux-plafond
Electrique	⊞: Plafond rampant
PL: Placard	⊞: Tableau électrique
F: Réfrigérateur	

PRIX DE VENTE

DATE

SIGNATURE

VOTRE CONTRAT

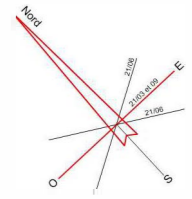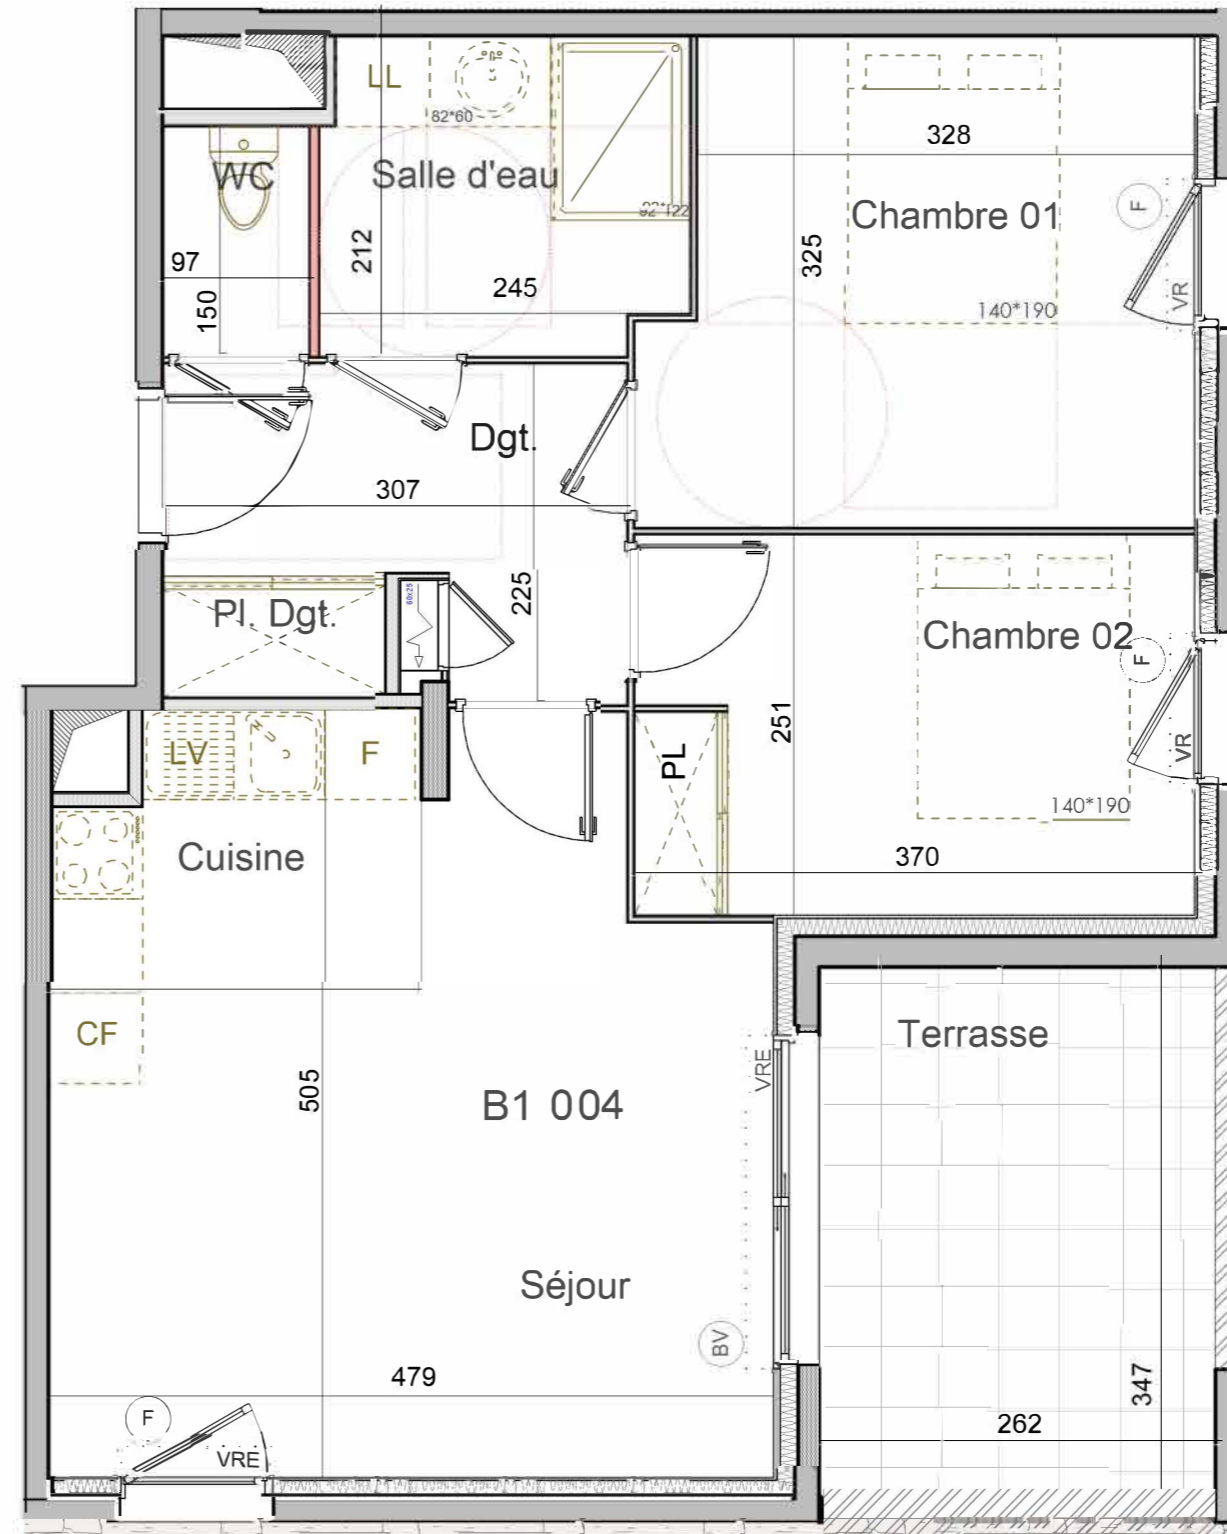

PLAN PROVISOIRE



Date : 04/01/2018

Indice : c

NOTA : Des modifications sont susceptibles d'être apportées à ce plan en fonction des nécessités techniques de réalisation, tant en ce qui concerne les dimensions libres que l'équipement. Les retombées, les faux-plafonds, la dimension des gaines techniques ainsi que l'emplacement des équipements sont figurés à titre indicatif. La surface des pièces est approximative et arrondie. De ce fait la somme de celles-ci peut être différente de la surface habitable indiquée. La surface des placards est incluse dans celle des pièces attenants. Un dénivelé peut exister entre le niveau fini intérieur du logement et extérieur de la terrasse en fonction des nécessités techniques.