


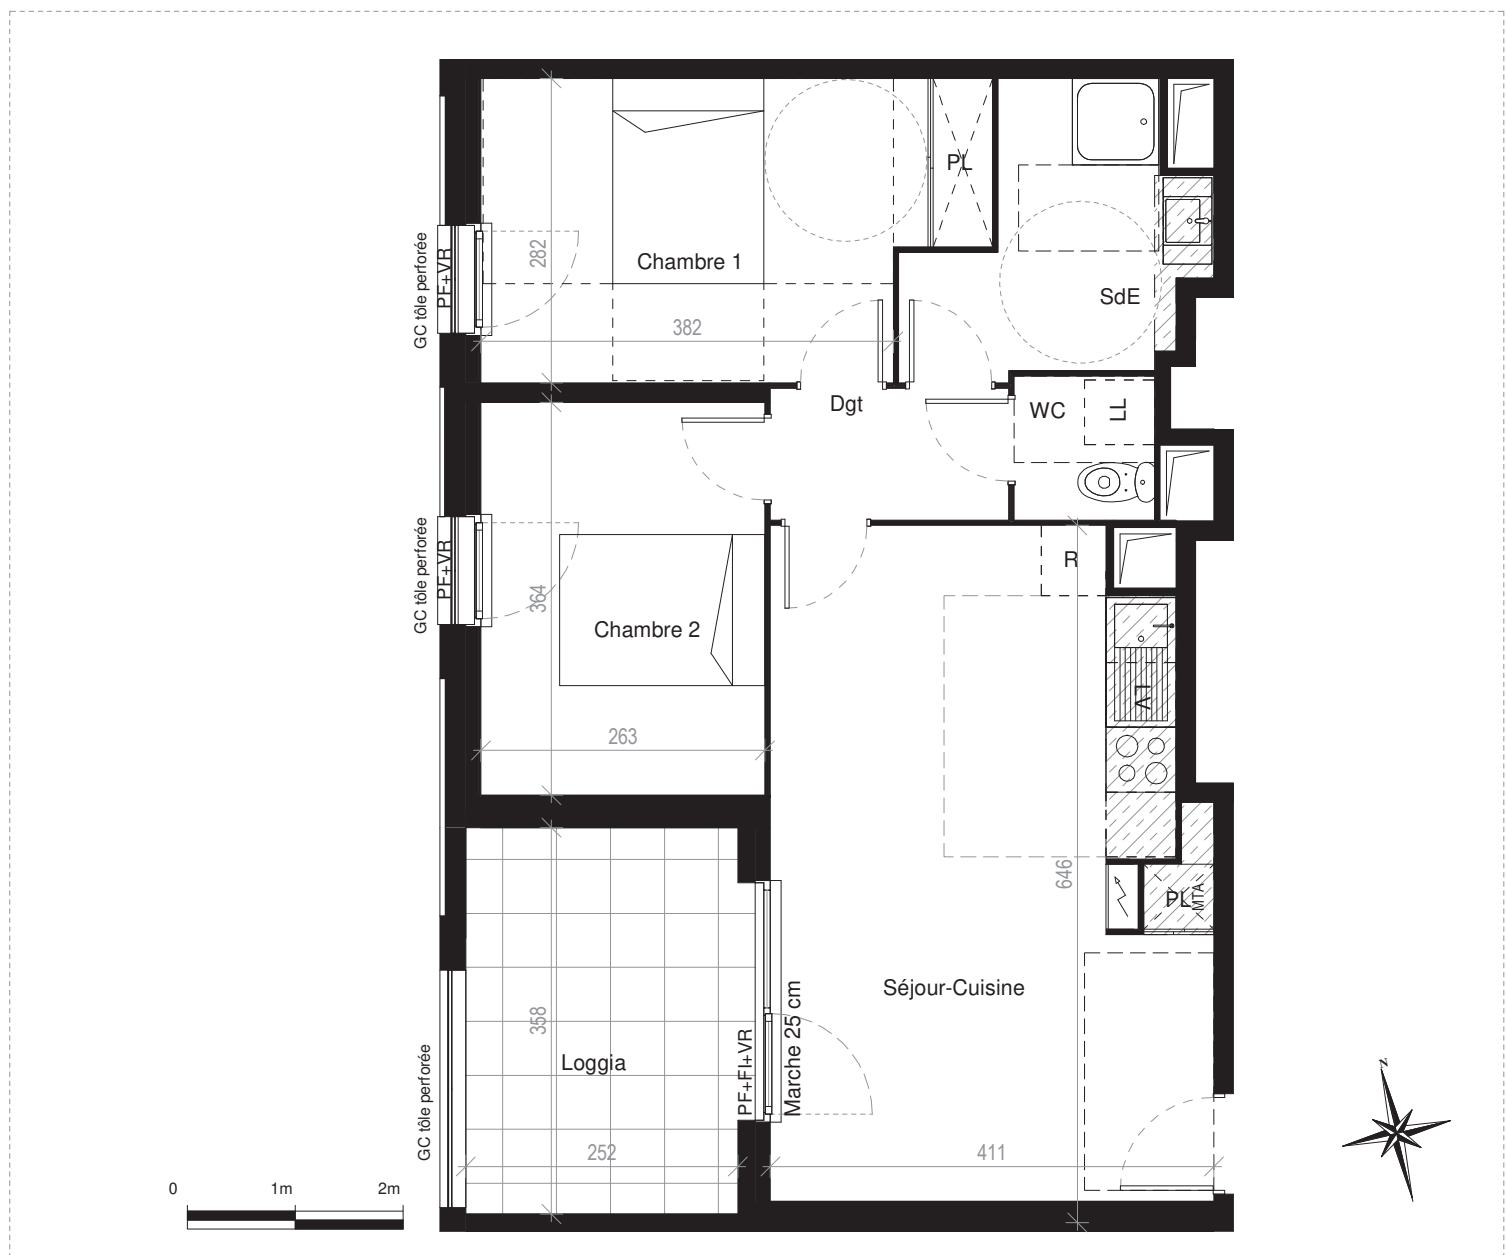

Appartement N°A404 T3 / R+4	
Séjour-Cuisine	24.30 m ²
Chambre 1	12.21 m ²
Chambre 2	9.57 m ²
SdE	5.76 m ²
WC	1.73 m ²
Dgt	2.70 m ²
Surface habitable	56.26 m ²
Loggia	9.02 m ²
Surface extérieure	9.02 m ²

LÉGENDES	
R: Emplacement Réfrigérateur	⤴ Gaine technique
LL: Emplacement Lave-linge	MTA: Module Thermique d'appartement
LV: Emplacement Lave-vaisselle	PL: Placard
F: Fenêtre	GC: Garde corps
AV: Allège vitrée	⚡ Tableau électrique
PF: Porte-fenêtre	▨ Faux plafonds h:2.20m
VR: Volet roulant	▨ Retombée de plafond, soffite
FI: Fenêtre Fixe	▭ Masquette

SIGNATURE	DATE



1 : 70

Indice E - 16/11/2018

Nota: Des modifications sont susceptibles d'être apportées sur ce plan, en fonction des nécessités techniques de la réalisation, tant en ce qui concerne les dimensions libres que l'équipement. Les surfaces indiquées ainsi que l'encombrement des gaines techniques sont approximatives. Les retombées, soffites, faux-plafonds, canalisations, ainsi que l'emplacement des équipements sont figurés à titre indicatif. La surface des placards est incluse dans celle des pièces attenantes la profondeur de ces derniers étant approximative. Le mobilier dessiné sur le plan n'est pas fourni, ni posé.
Hauteur de marche terrasse/loggia: 25cm / hauteur de marche balcon: 15cm.