

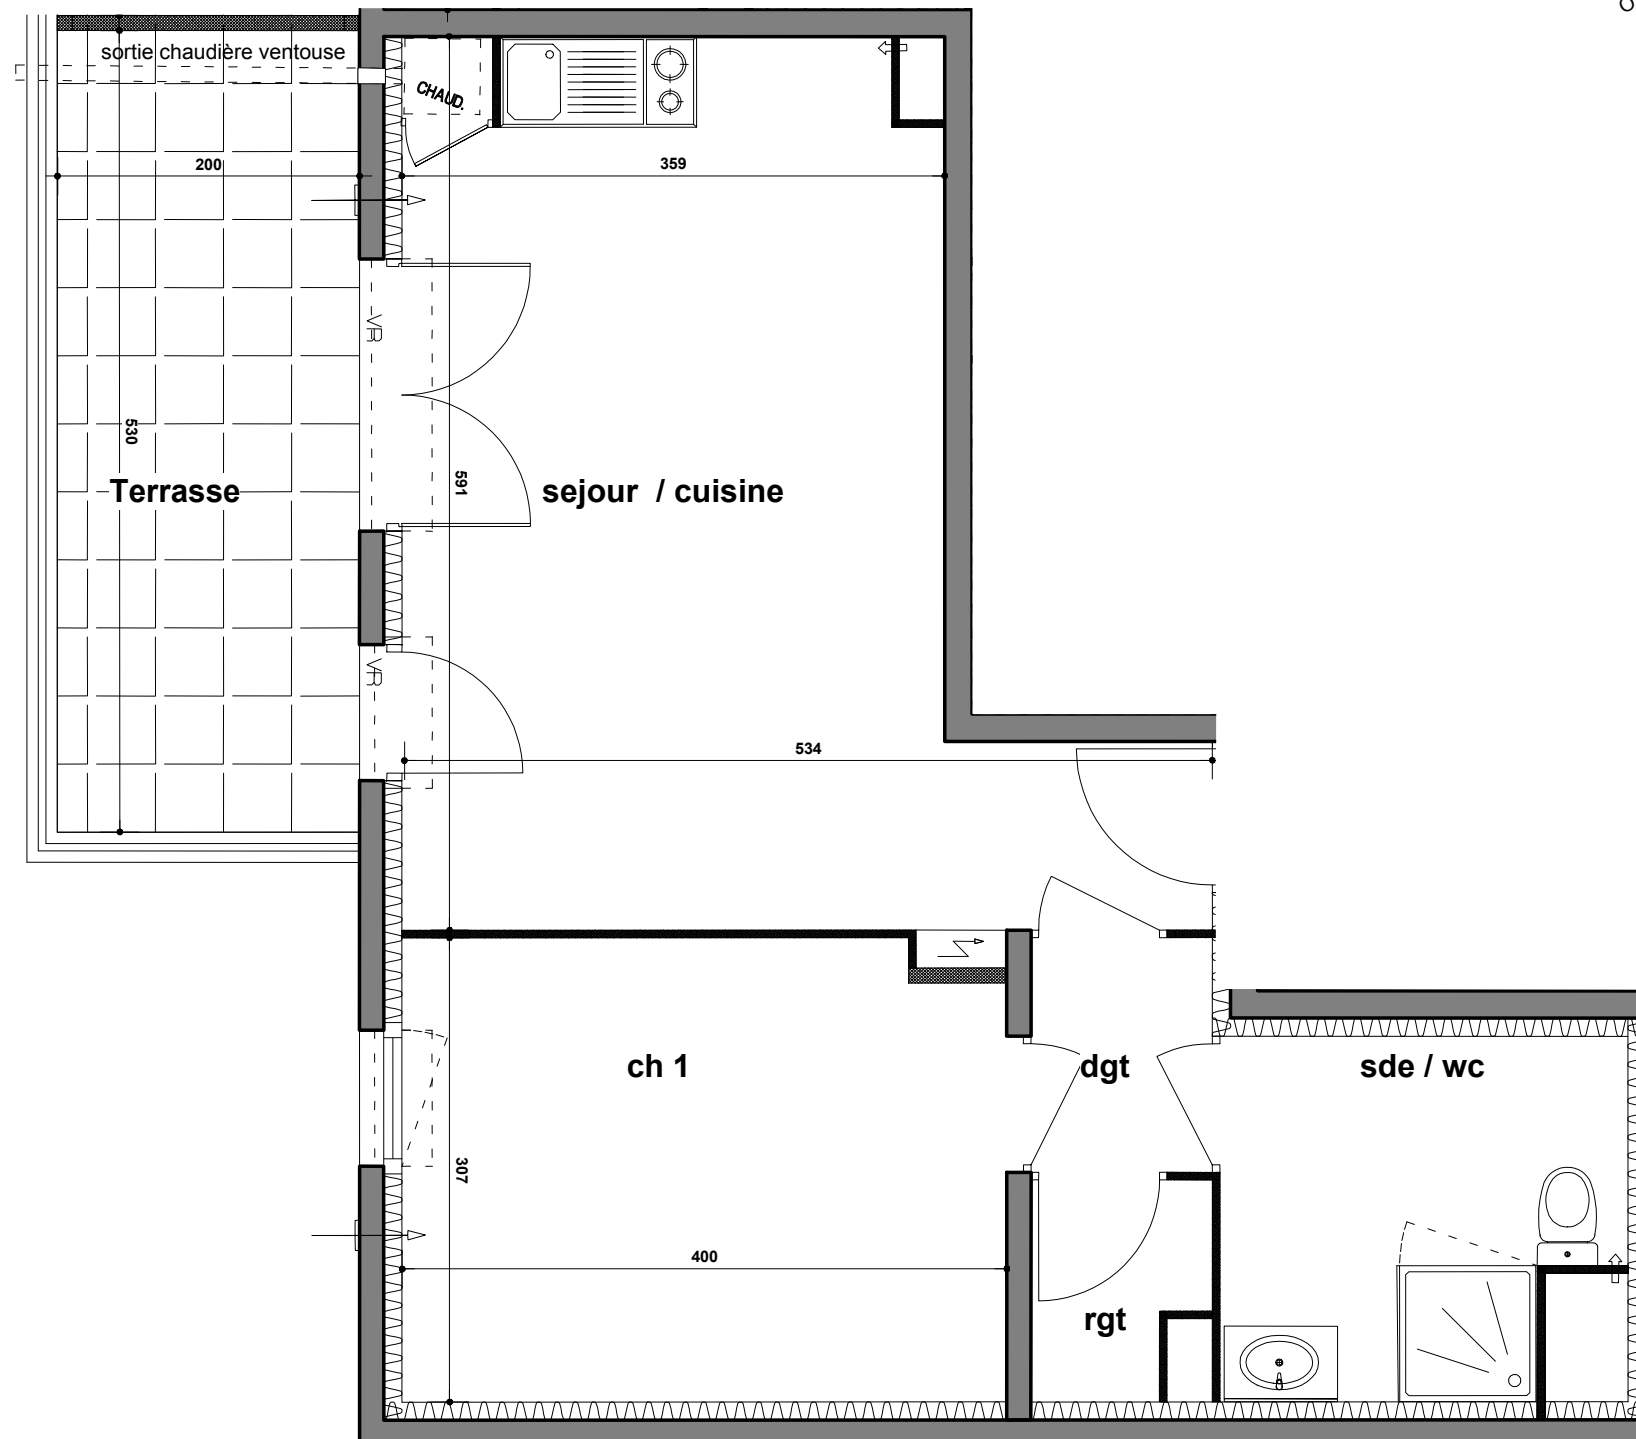
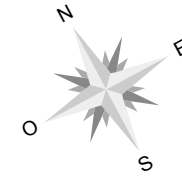


appartement
T2
 bâtiment C
 n°01 - Niv.0

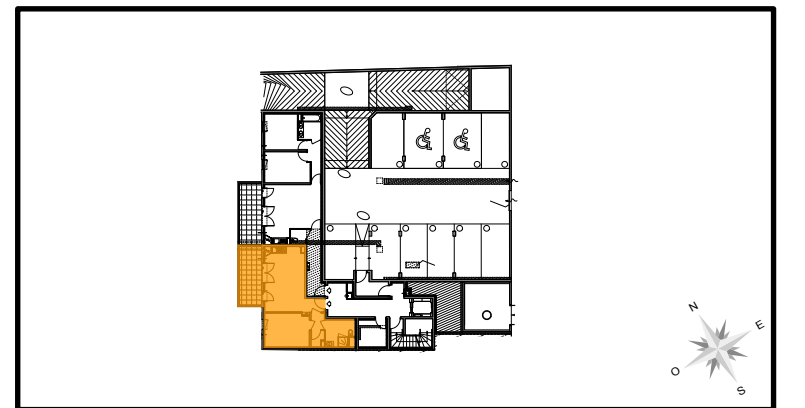

TYPE: T2 | NIV: 0 | APPT: C 01

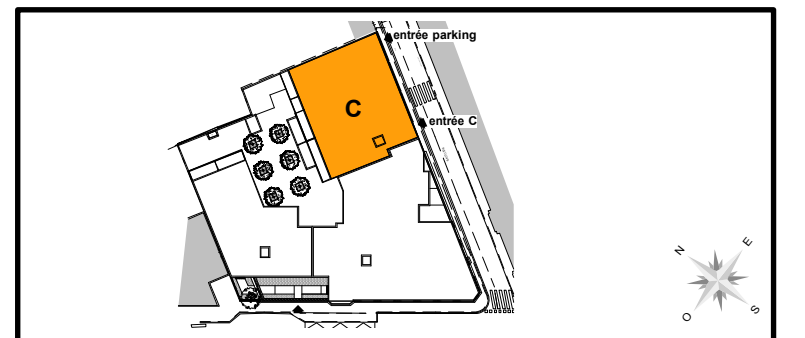

SURFACES HABITABLES	
séjour / cuisine	23,20
chambre 1	12,09
salle d'eau / wc	5,98
dgt	1,86
rgt	1,55
TOTAL	44,68
terrasse	10,60

→ entrée d'air - - - - - retombée de poutre ou auvent

L'emplacement des gaines, soffites éventuelles est susceptible de modification pour des raisons techniques, les éventuels éléments d'équipements relatifs au chauffage ne sont pas indiqués. La surface habitable peut varier de 5% en fonction des techniques de construction choisies. Montpellier, le 12/10/2018