
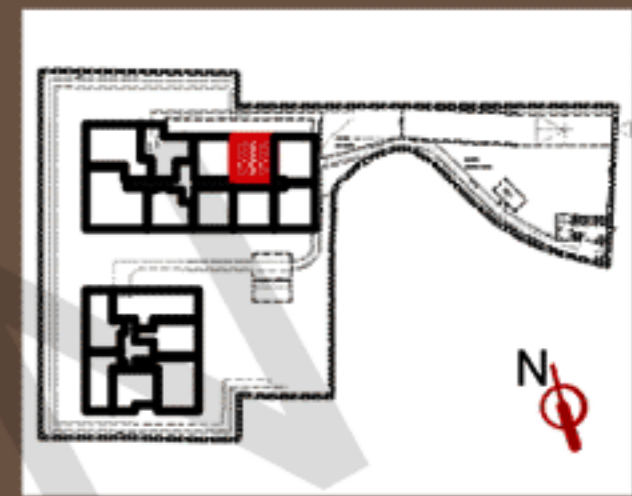


Nord

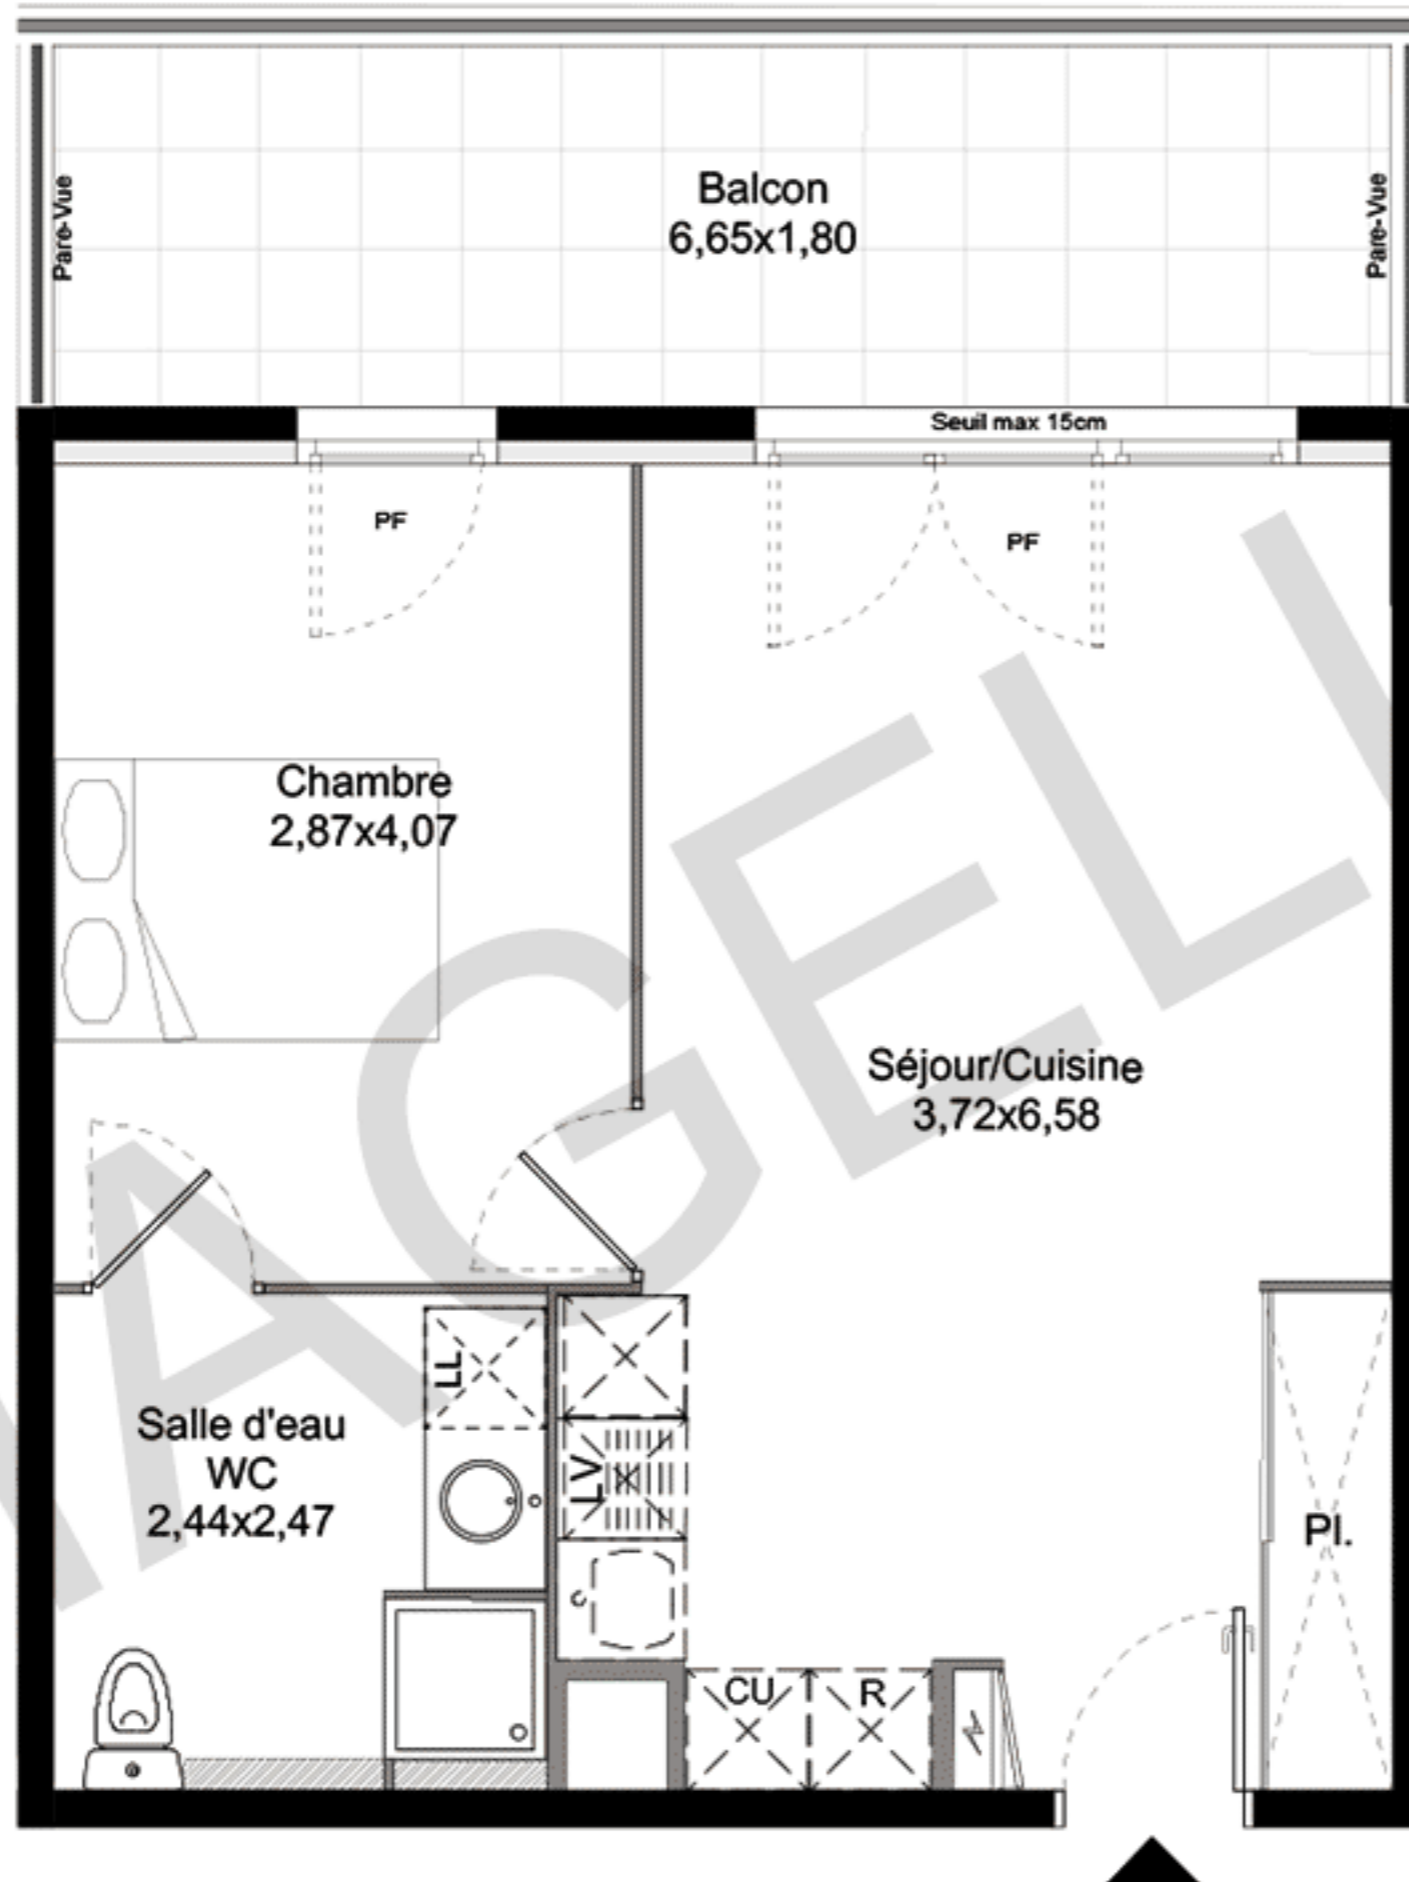

Appartement 2 PIECES  
Lot n° A.102

BATIMENT A - 1er étage

### TABLEAU DES SURFACES (compris placards)

SEJOUR CUISINE:	25.08 m <sup>2</sup>
CHAMBRE :	11.68 m <sup>2</sup>
SALLE D'EAU - WC :	5.89 m <sup>2</sup>

<b>SURFACE HABITABLE</b>	<b>42.75 m<sup>2</sup></b>
BALCON	11.97 m <sup>2</sup>
<b>SURFACE TOTALE</b>	<b>54.72 m<sup>2</sup></b>

#### LEGENDE

PF	Porte-fenêtre	LL	Lave-linge
F	Fenêtre	LV	Lave-vaisselle
FA	Fenêtre allège vitrée	CU	Cuisson
	Tableau électrique	R	Réfrigérateur
	Soffites et faux-plafond		Masquette

#### PLAN DE RESERVATION

INDICE : 0      DATE : 26/06/2017

Des modifications sont susceptibles d'être apportées à ce plan en fonction des nécessités techniques, de la réalisation tant en ce qui concerne les dimensions libres que l'équipement. Les surfaces sont approximatives. Les retombées, soffites, faux plafond, équipements sanitaires ainsi que le calepinage et dimensions des carrelages sont figurés à titre indicatif, et peuvent subir des modifications pour impératif technique. Les appareils ménagers ne sont pas fournis. Les volets roulants seront prévus conformément à la notice de vente. Les coffres de volet roulant ne sont pas représentés et seront débordants à l'intérieur. La hauteur des seuils au droit des porte-fenêtres sur balcons ou terrasses pourra varier de 5 à 35 cm à partir du sol labérier. La hauteur entre le jardin et la terrasse pourra varier entre 0 et 60 cm. Les jardins ne seront pas nécessairement plats et pourront comporter des talus et des pentes.