


Nord

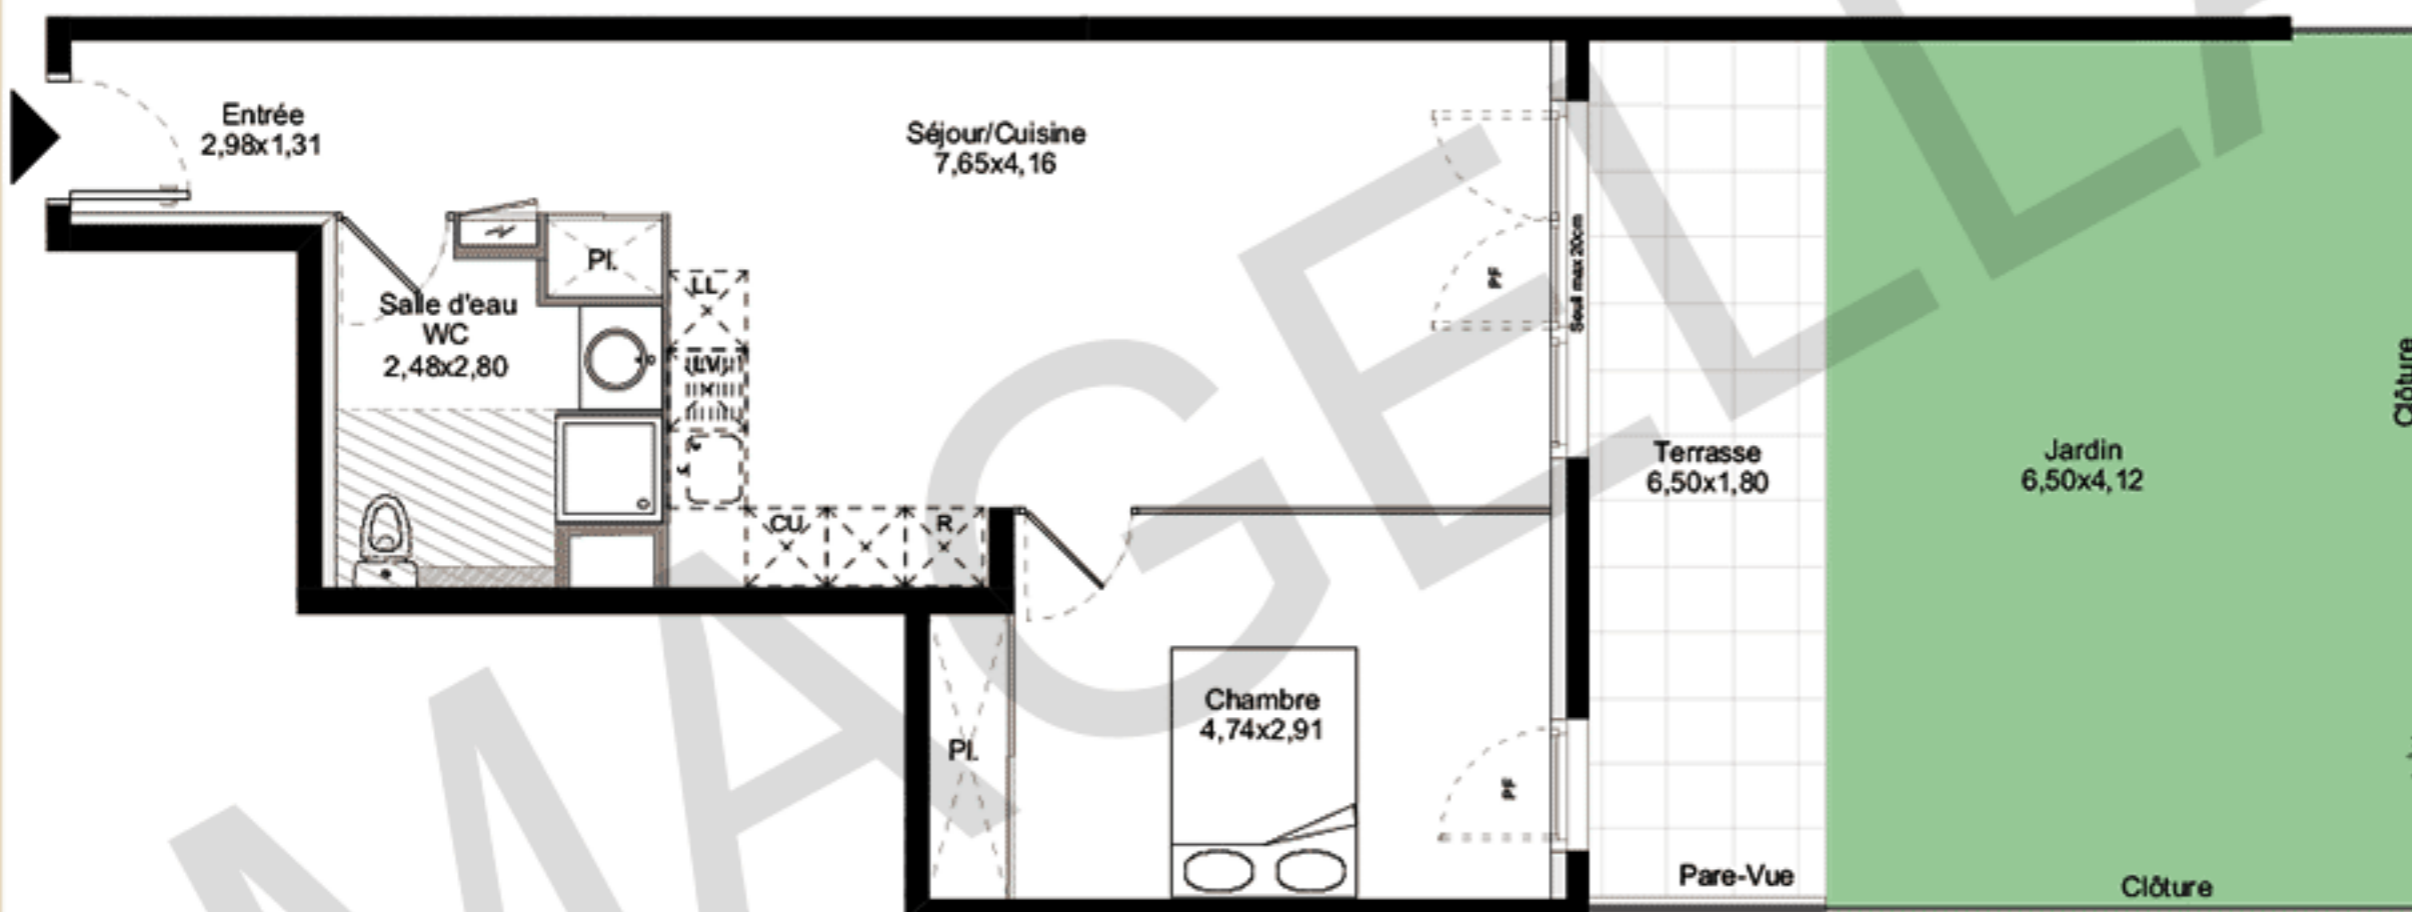

Appartement 2 PIECES
Lot n° B.004

BATIMENT B - Rez-de-chaussée

TABLEAU DES SURFACES
(compris placards)

ENTREE :	6,44 m ²
SEJOUR CUISINE :	25,38 m ²
CHAMBRE :	13,34 m ²
SALLE D'EAU - WC :	5,60 m ²

SURFACE HABITABLE	50,76 m²
TERRASSE	11,71 m ²
JARDIN	29,88 m ²
SURFACE TOTALE	92,35 m²

LEGENDE

PF	Porte-fenêtre	LL	Lave-linge
F	Fenêtre	LV	Lave-vaisselle
FA	Fenêtre allège vitrée	CU	Cuisson
	Tableau électrique	R	Réfrigérateur
	Soffites et faux-plafond		Masquette

PLAN DE RESERVATION

INDICE : 0 DATE : 26/06/2017

Des modifications sont susceptibles d'être apportées à ce plan en fonction des nécessités techniques, de la réalisation tant en ce qui concerne les dimensions libres que l'équipement. Les surfaces sont approximatives. Les retombées soffites, faux-plafond, équipements sanitaires ainsi que le calépinage et dimensions des carrelages sont figurés à titre indicatif et peuvent subir des modifications pour impératif technique. Les appareils ménagers ne sont pas fournis. Les volets roulants seront prévus conformément à la notice de vente. Les coffres de volet roulant ne sont pas représentés et seront débordants à l'intérieur. La hauteur des seuils au droit des porte-fenêtres sur balcons ou terrasses pourra varier de 5 à 35 cm à partir du sol intérieur. La hauteur entre le jardin et la terrasse pourra varier entre 0 et 60 cm. Les jardins ne seront pas nécessairement plats et pourront comporter des talus et des pentes.

