
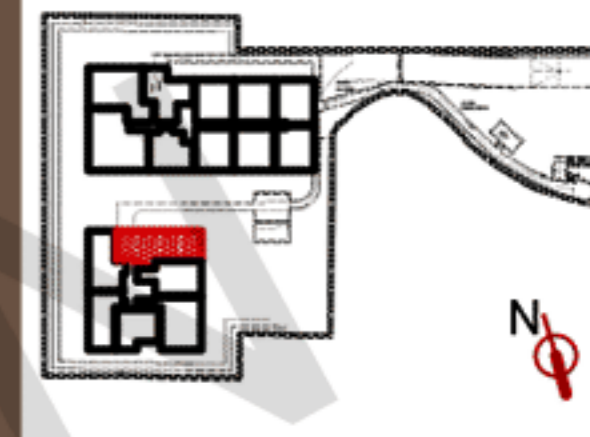


Nord

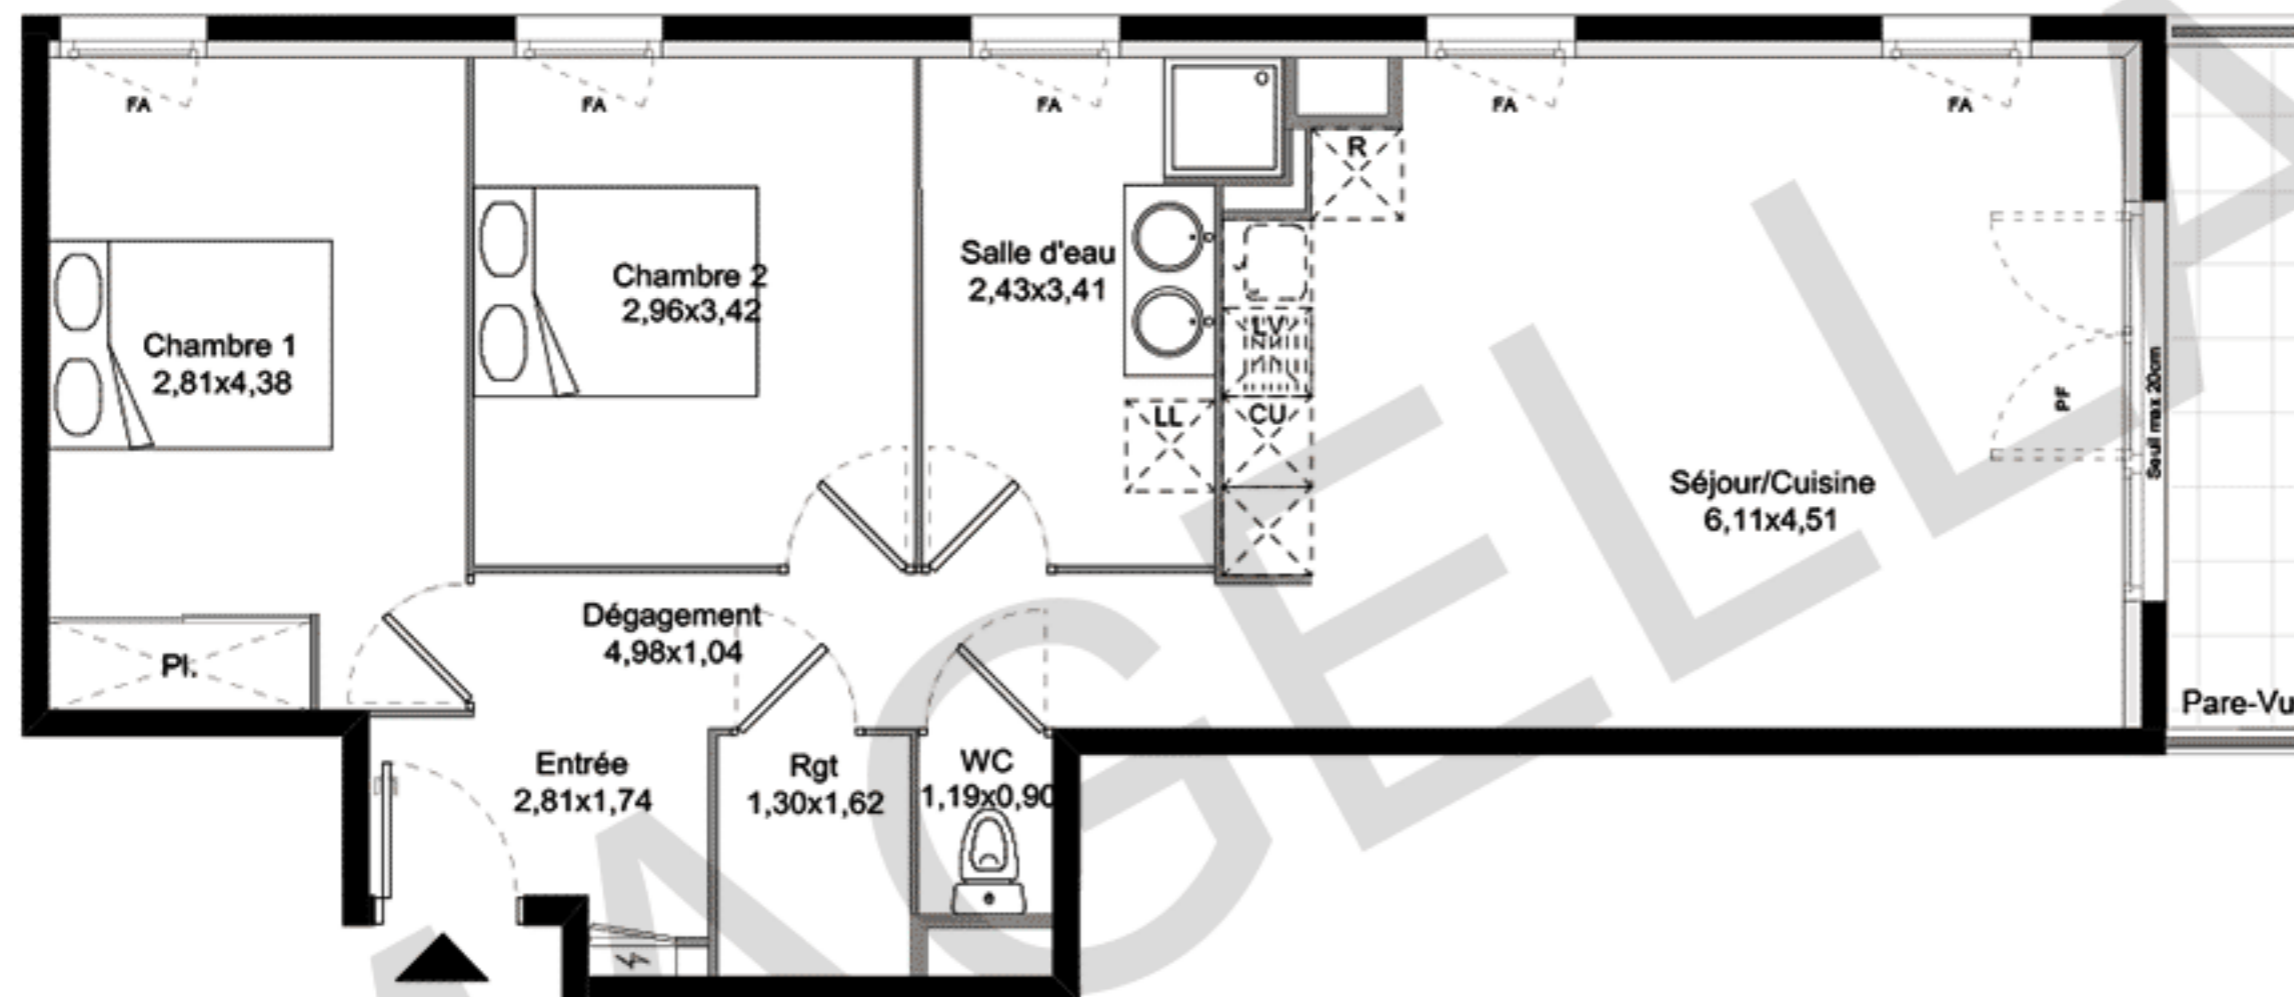

**Appartement 3 PIECES**  
Lot n° B.105

BATIMENT B - 1er étage

**TABLEAU DES SURFACES**  
(compris placards)

ENTREE :	2.98 m2
SEJOUR CUISINE :	26.38 m2
CHAMBRE 1 :	12.28 m2
CHAMBRE 2 :	10.07 m2
SALLE D'EAU :	7.10 m2
WC :	1.08 m2
RGMT :	2.10 m2
DEGAGEMENT :	5.06 m2

**SURFACE HABITABLE 67.05m2**

TERRASSE 32.81 m2

**SURFACE TOTALE 99.86 m2**

LEGENDE

PF	Porte-fenêtre	LL	Lave-linge
F	Fenêtre	LV	Lave-vaisselle
FA	Fenêtre allège vitrée	CU	Cuisson
	Tableau électrique	R	Réfrigérateur
	Soffites et faux-plafond		Masquette

**PLAN DE RESERVATION**

INDICE : 0      DATE : 26/06/2017

Des modifications sont susceptibles d'être apportées à ce plan en fonction des nécessités techniques, de la réalisation tant en ce qui concerne les dimensions libres que l'équipement. Les surfaces sont approximatives. Les rebordées, soffites, faux-plafond, équipements sanitaires ainsi que le calage et dimensions des carrelages sont figurés à titre indicatif, et peuvent subir des modifications pour impératif technique. Les appareils ménagers ne sont pas fournis. Les volets roulants seront prévus conformément à la notice de vente. Les coffres de volet roulant ne sont pas représentés et seront débordants à l'intérieur. La hauteur des seuils au droit des porte-fenêtres sur balcons ou terrasses pourra varier de 5 à 35 cm à partir du sol intérieur. La hauteur entre le jardin et la terrasse pourra varier entre 0 et 60 cm. Les jardins ne seront pas nécessairement plats et pourront comporter des talus et des pentes.