

Bâtiment B




R+1

T3

B 16

Entrée	6,00 m ²
Séjour / Cuisine	24,50 m ²
Chambre 1	11,50 m ²
Chambre 2 +PI	9,25 m ²
Salle de bain	4,55 m ²
WC	1,95 m ²

Surface Habitable	57,75 m²
Terrasse	25,65 m ²
Surface Totale	83,40 m²

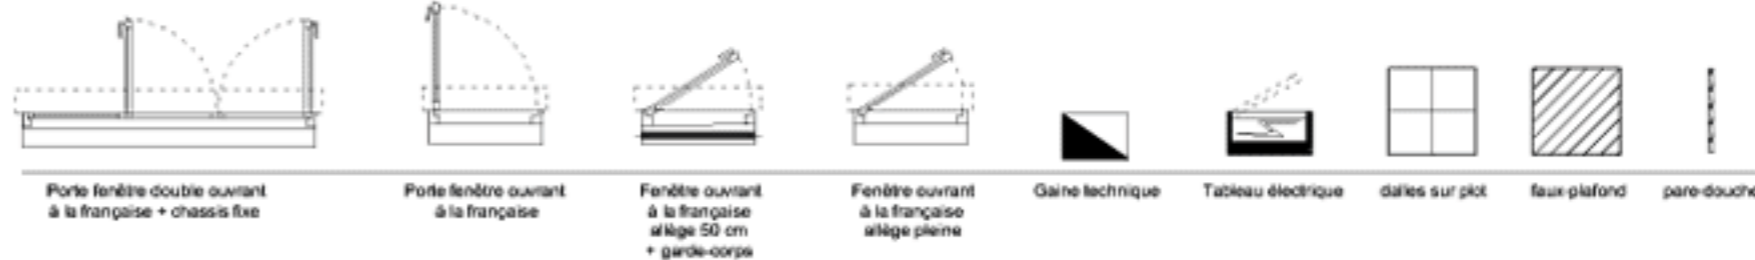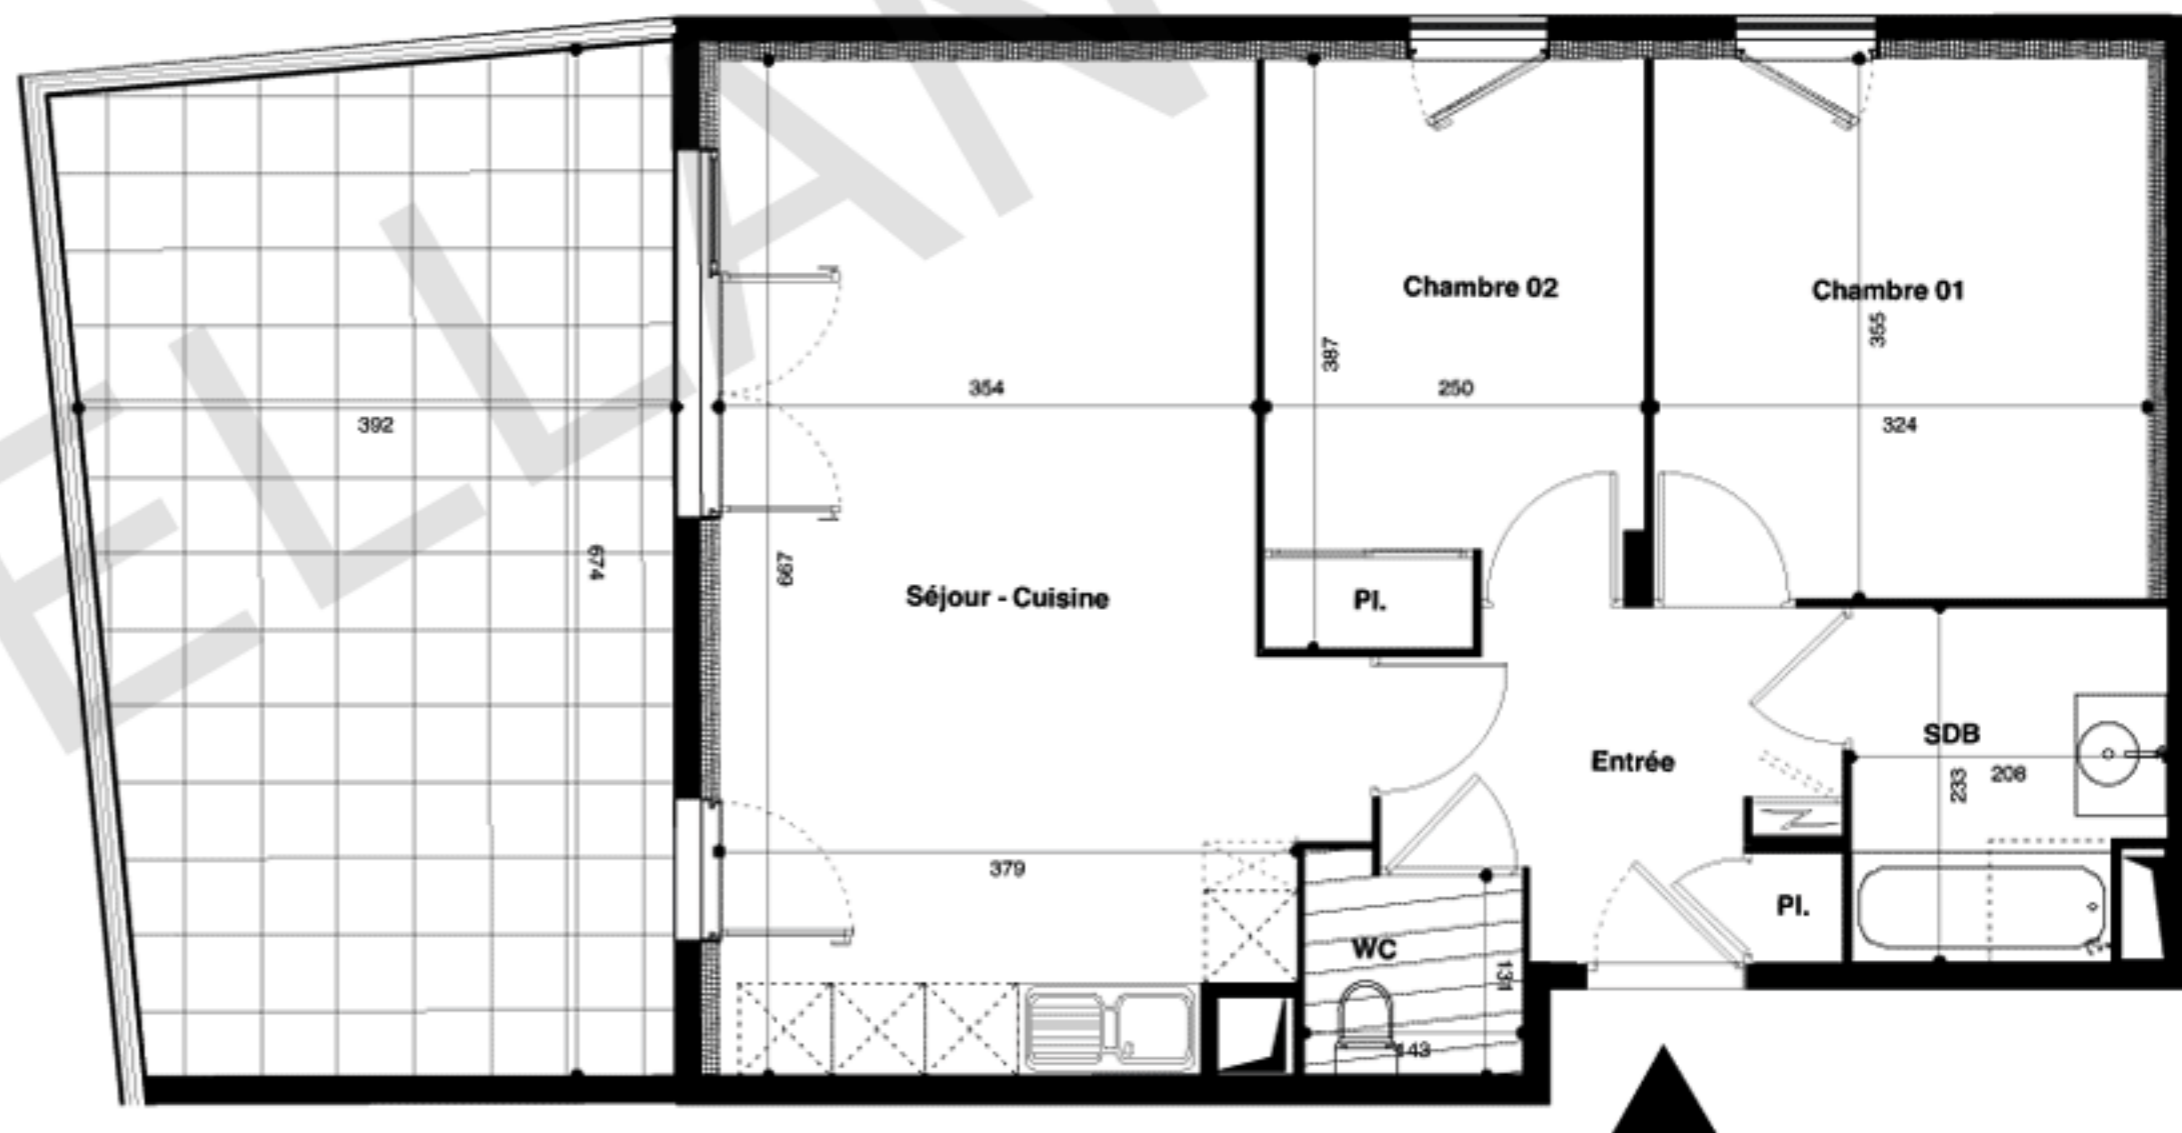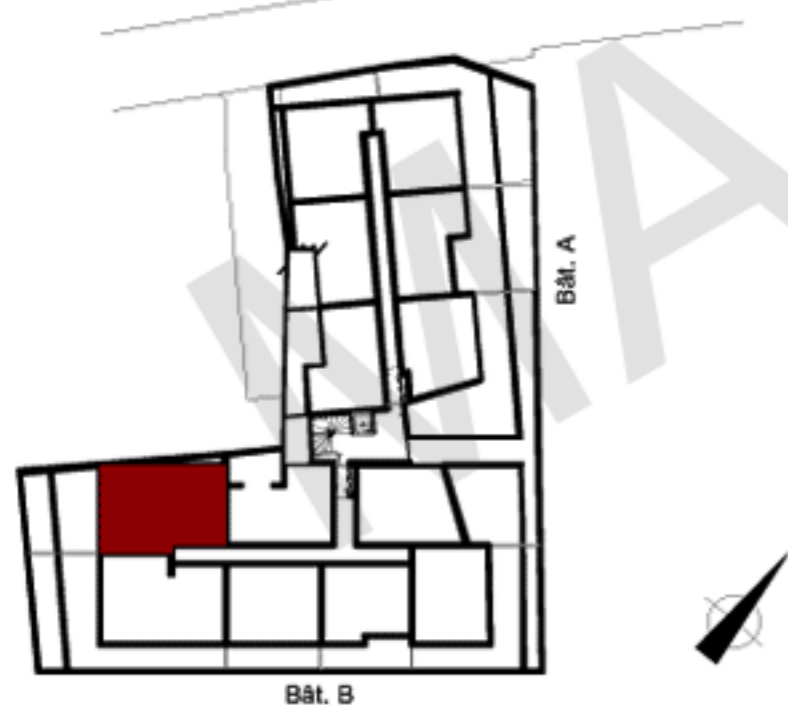

Des modifications sont susceptibles d'être apportées à ce plan en fonction des contraintes techniques ou réglementaires de la construction, tant en ce qui concerne les dimensions libres que de l'équipement. Les retombées, faux-plafonds, soffites, ainsi que l'emplacement des équipements sont figurés à titre indicatif.