



<b>Bâtiment B</b>		<b>B06</b>
<b>RDC</b>		
<b>T2</b>		

Entrée	6.20
Séjour/Cuisine	21.95
Chambre 1	11.85
Salle de Bains + Wc	5.10

**Surface habitable** 45.10 m<sup>2</sup>

**Terrasse** 10.05 m<sup>2</sup>

**Surface totale** 55.15 m<sup>2</sup>

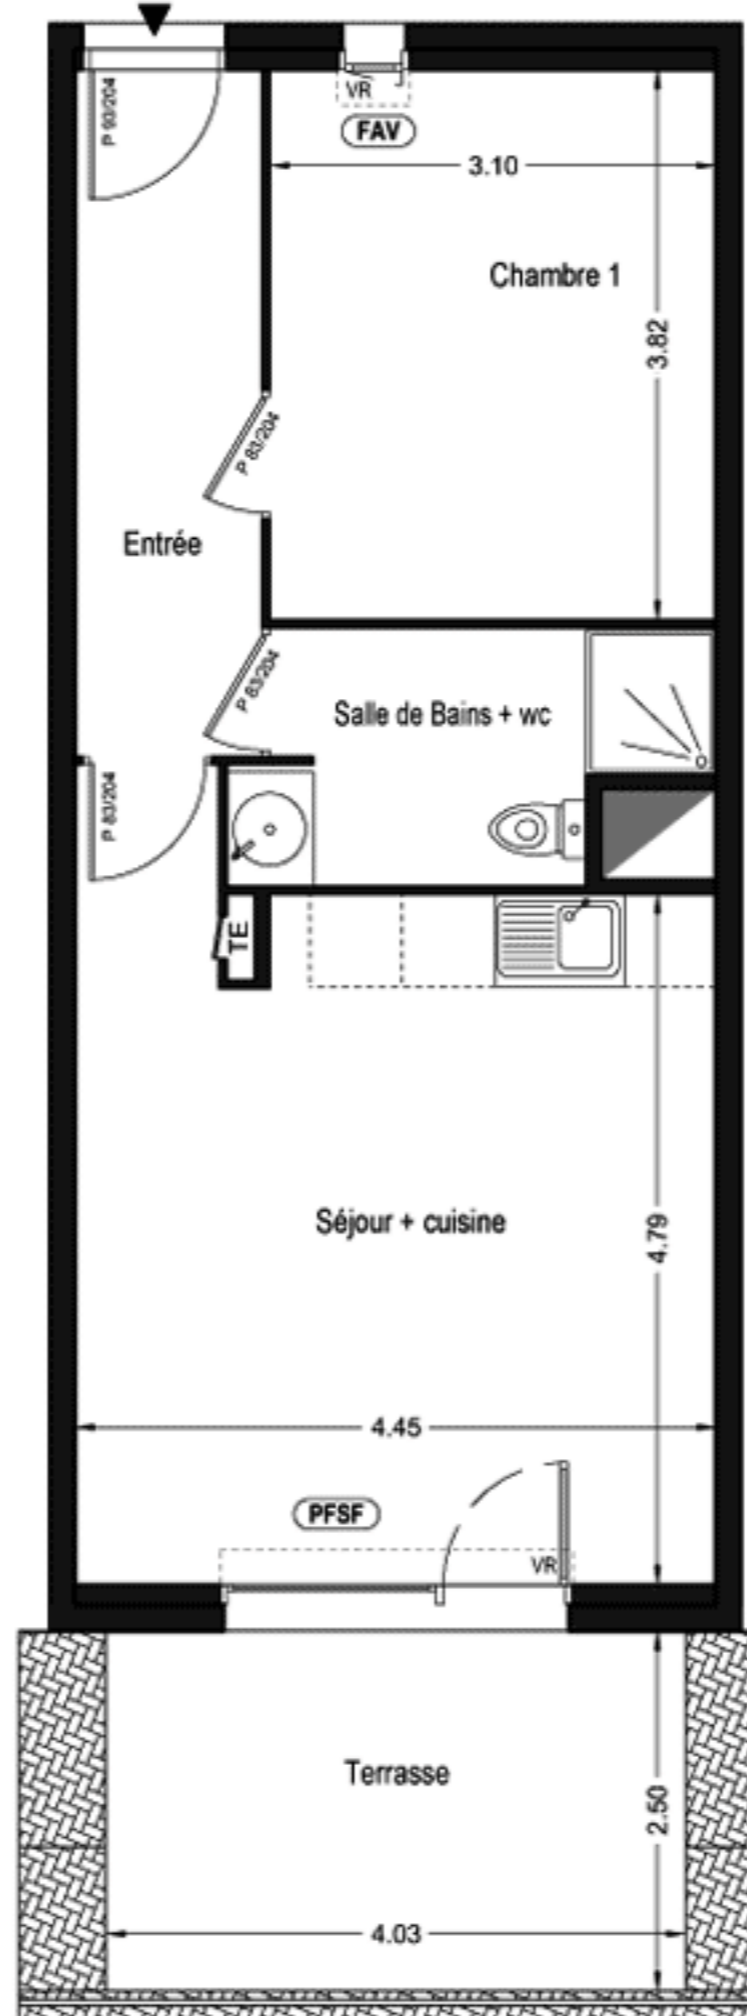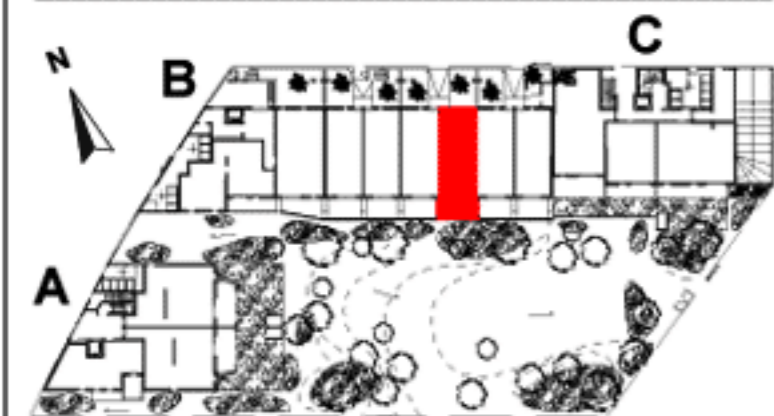

- PF** PORTE FENETRE
- F** FENETRE
- PFSF** PORTE FENETRE SEMI FIXE
- FAV** FENETRE AVEC ALLEGE VITREE
- CF** CHASSIS FIXE
- TE** TABLEAU ELECTRIQUE
- FAUX-PLAFOND OU SOFFITE
- DALLES SUR PLOTS
- PLACARD
- VR** VOLET ROULANT
- MUR GABION

Des modifications sont susceptibles d'être apportées à ce plan en fonction des contraintes techniques ou réglementaires de la construction, tant en ce qui concerne les dimensions libres que de l'équipement. Les retombées, faux-plafonds, soffites, ainsi que l'emplacement des équipements sont figurés à titre indicatif.