






RDC
T3 **B 003**




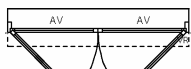
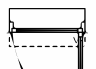
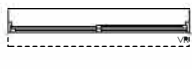


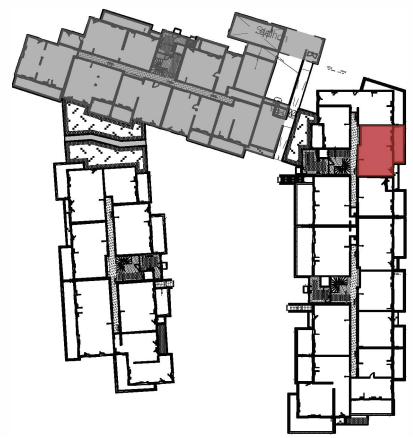

Séjour / Cuisine	23,9 m ²
Chambre 1	12,1 m ²
Chambre 2	9,0 m ²
Dgt.	7,5 m ²
SdE	6,6 m ²
WC	2,2 m ²
SURFACE HABITABLE	61,3 m²
Terrasse	14,4 m ²
SURFACE ANNEXES	14,4 m²

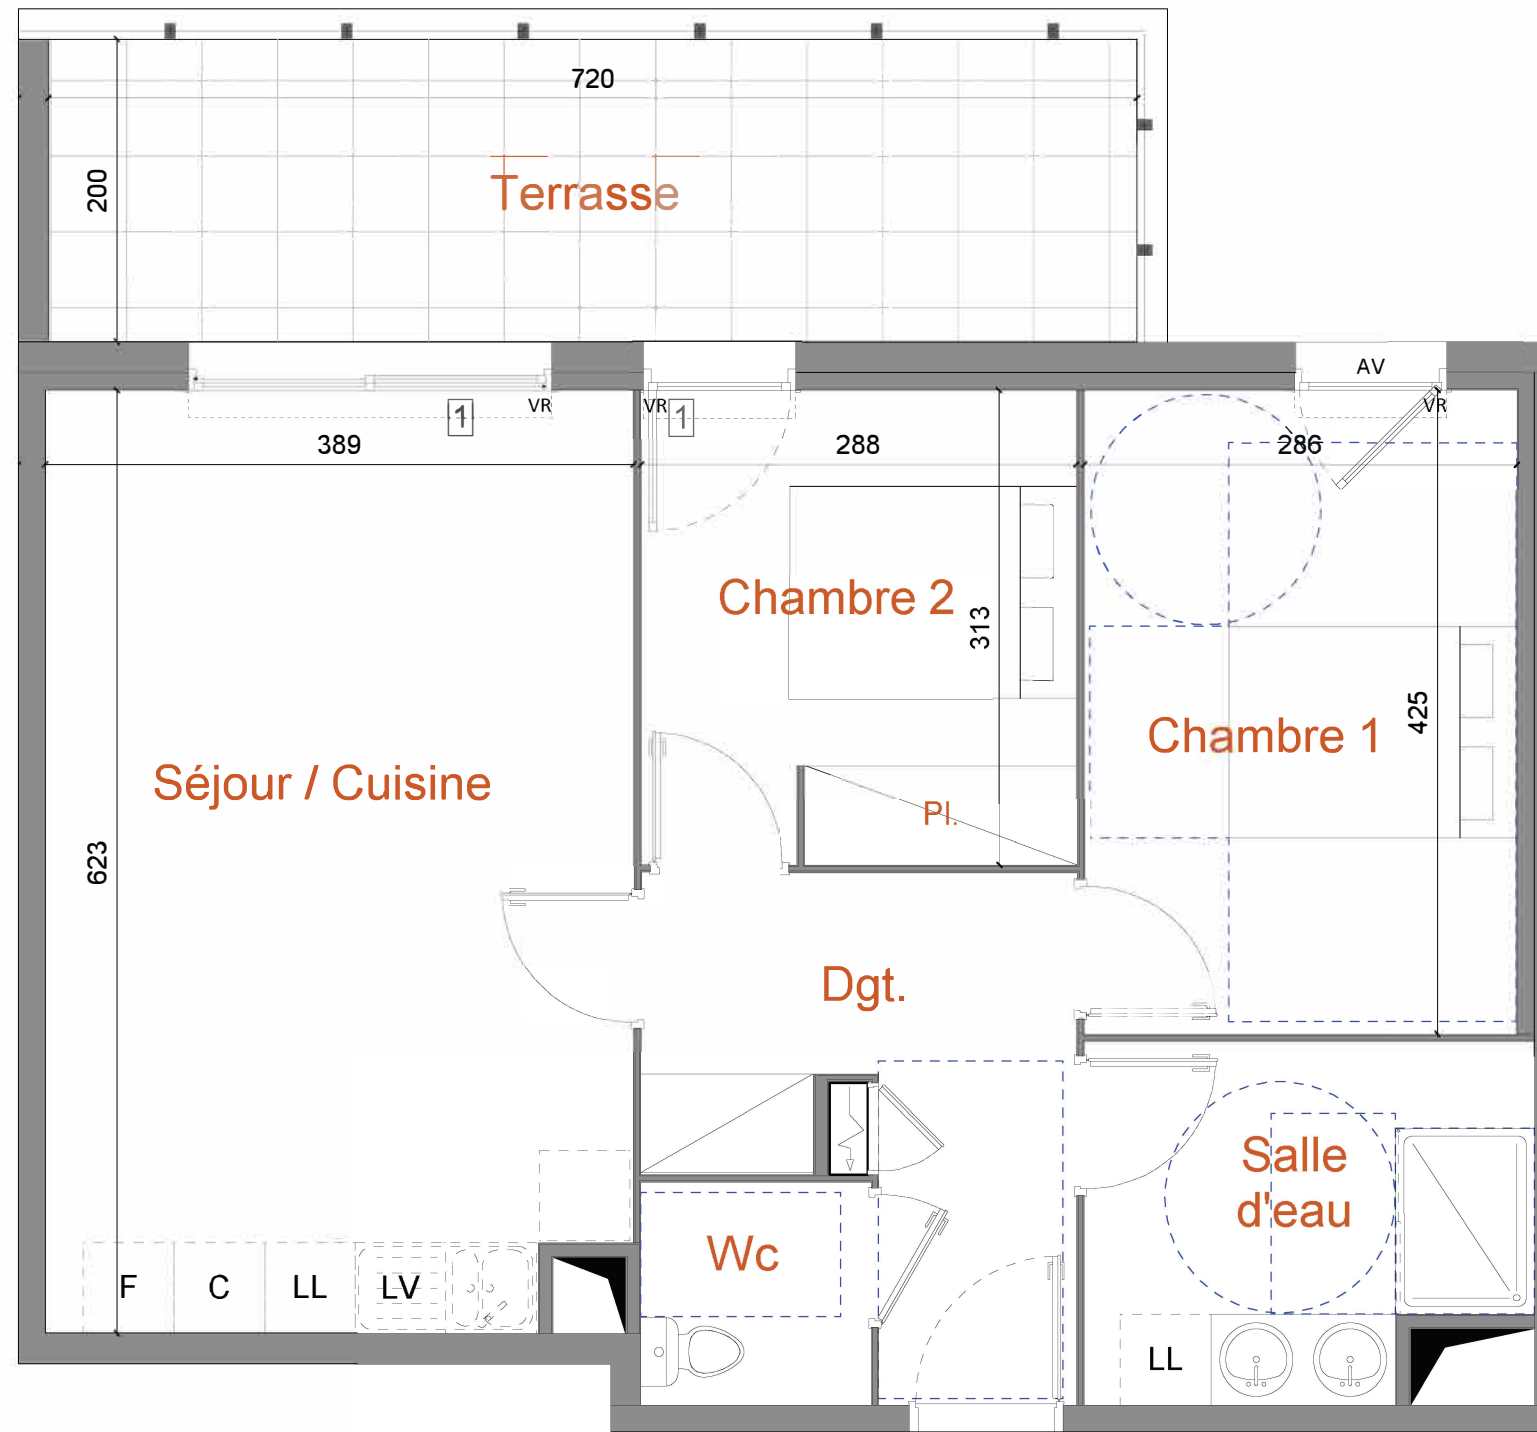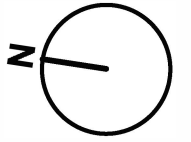

Nota: Des modifications sont susceptibles d'être apportées à ce plan en fonction des contraintes techniques ou réglementaires de la construction, tant en ce qui concerne les dimensions libres que de l'équipement. Les retombés, faux plafonds, soffites, ainsi que l'emplacement des équipements sont figurés à titre indicatifs.

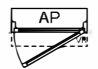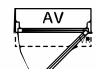PLAN DE VENTE JUILLET 2018 - Indice E



- 1
Seuil max 2 cm
- 2
Seuil > 5 cm
- 
 Fenêtre ouvrant à la française sur allège pleine + volet roulant
- 
 Fenêtre ouvrant à la française sur allège vitrée + volet roulant
- 
 Fenêtre ouvrant à la française sur allège vitrée opaque
- 
 Fenêtre double battant ouvrant à la française sur allège vitrée + volet roulant
- 
 Porte fenêtre ouvrant à la française + volet roulant
- 
 Porte fenêtre coulissante + volet roulant
- 
 Gaine technique
- 
 Dalle sur plots
- 
 Faux plafond ou soffite
- 
 Retombée de poutre