

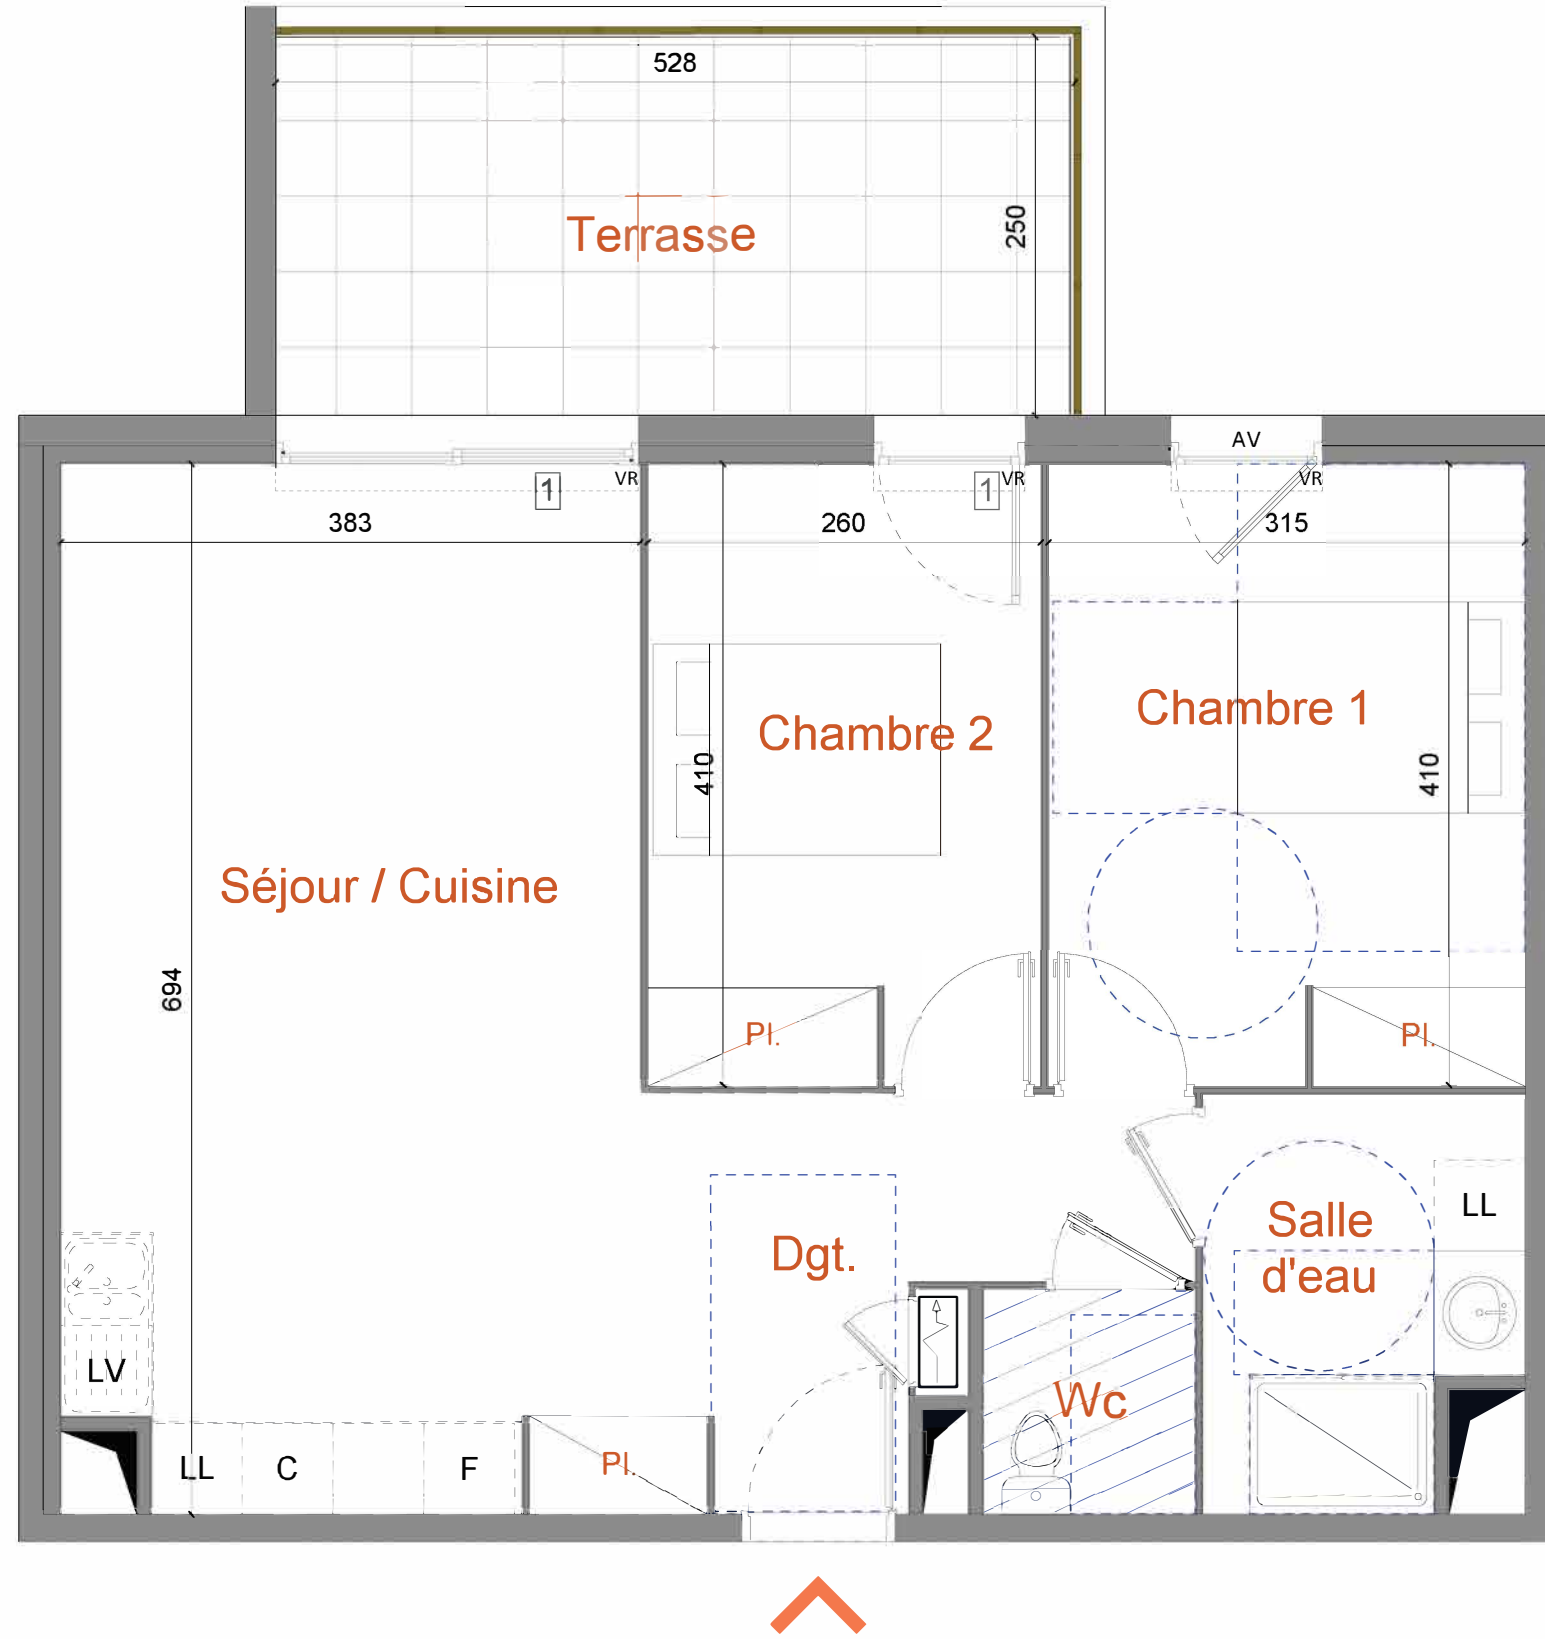


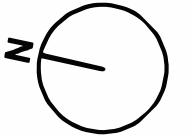

**RDC**  
**T3** **D 001**

Séjour / Cuisine	25,7 m <sup>2</sup>
Chambre 1	12,9 m <sup>2</sup>
Chambre 2	10,7 m <sup>2</sup>
Dgt.	7,7 m <sup>2</sup>
SdE	5,4 m <sup>2</sup>
Wc	2,1 m <sup>2</sup>
<b>SURFACE HABITABLE</b>	<b>64,5 m<sup>2</sup></b>
Terrasse	13,2 m <sup>2</sup>
<b>SURFACE ANNEXES</b>	<b>13,2 m<sup>2</sup></b>

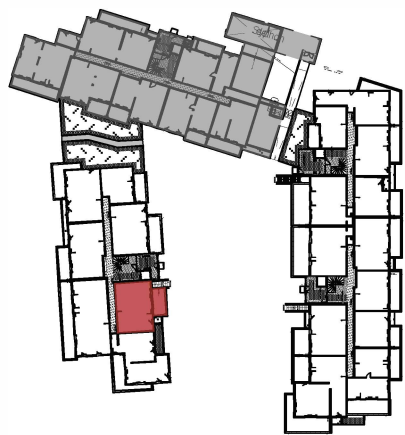

**Nota:** Des modifications sont susceptibles d'être apportées à ce plan en fonction des contraintes techniques ou réglementaires de la construction, tant en ce qui concerne les dimensions libres que de l'équipement. Les retombés, faux plafonds, soffites, ainsi que l'emplacement des équipements sont figurés à titre indicatifs.

PLAN DE VENTE JUILLET 2018 - Indice E

