
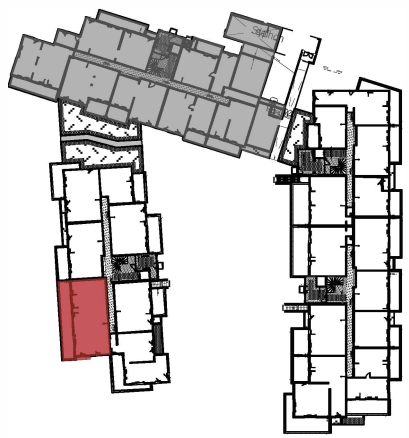


RDC	D 003
T4	
Entrée	4,9 m ²
Séjour / Cuisine	37,0 m ²
Chambre 1	14,4 m ²
SdE Ch. 1	5,7 m ²
Dress. Ch. 1	3,2 m ²
Chambre 2	10,0 m ²
Chambre 3	10,3 m ²
Dgt.	4,0 m ²
SdE	3,4 m ²
Wc	2,6 m ²
SURFACE HABITABLE	95,5 m²
Terrasse	33,7 m ²
SURFACE ANNEXES	33,7 m²

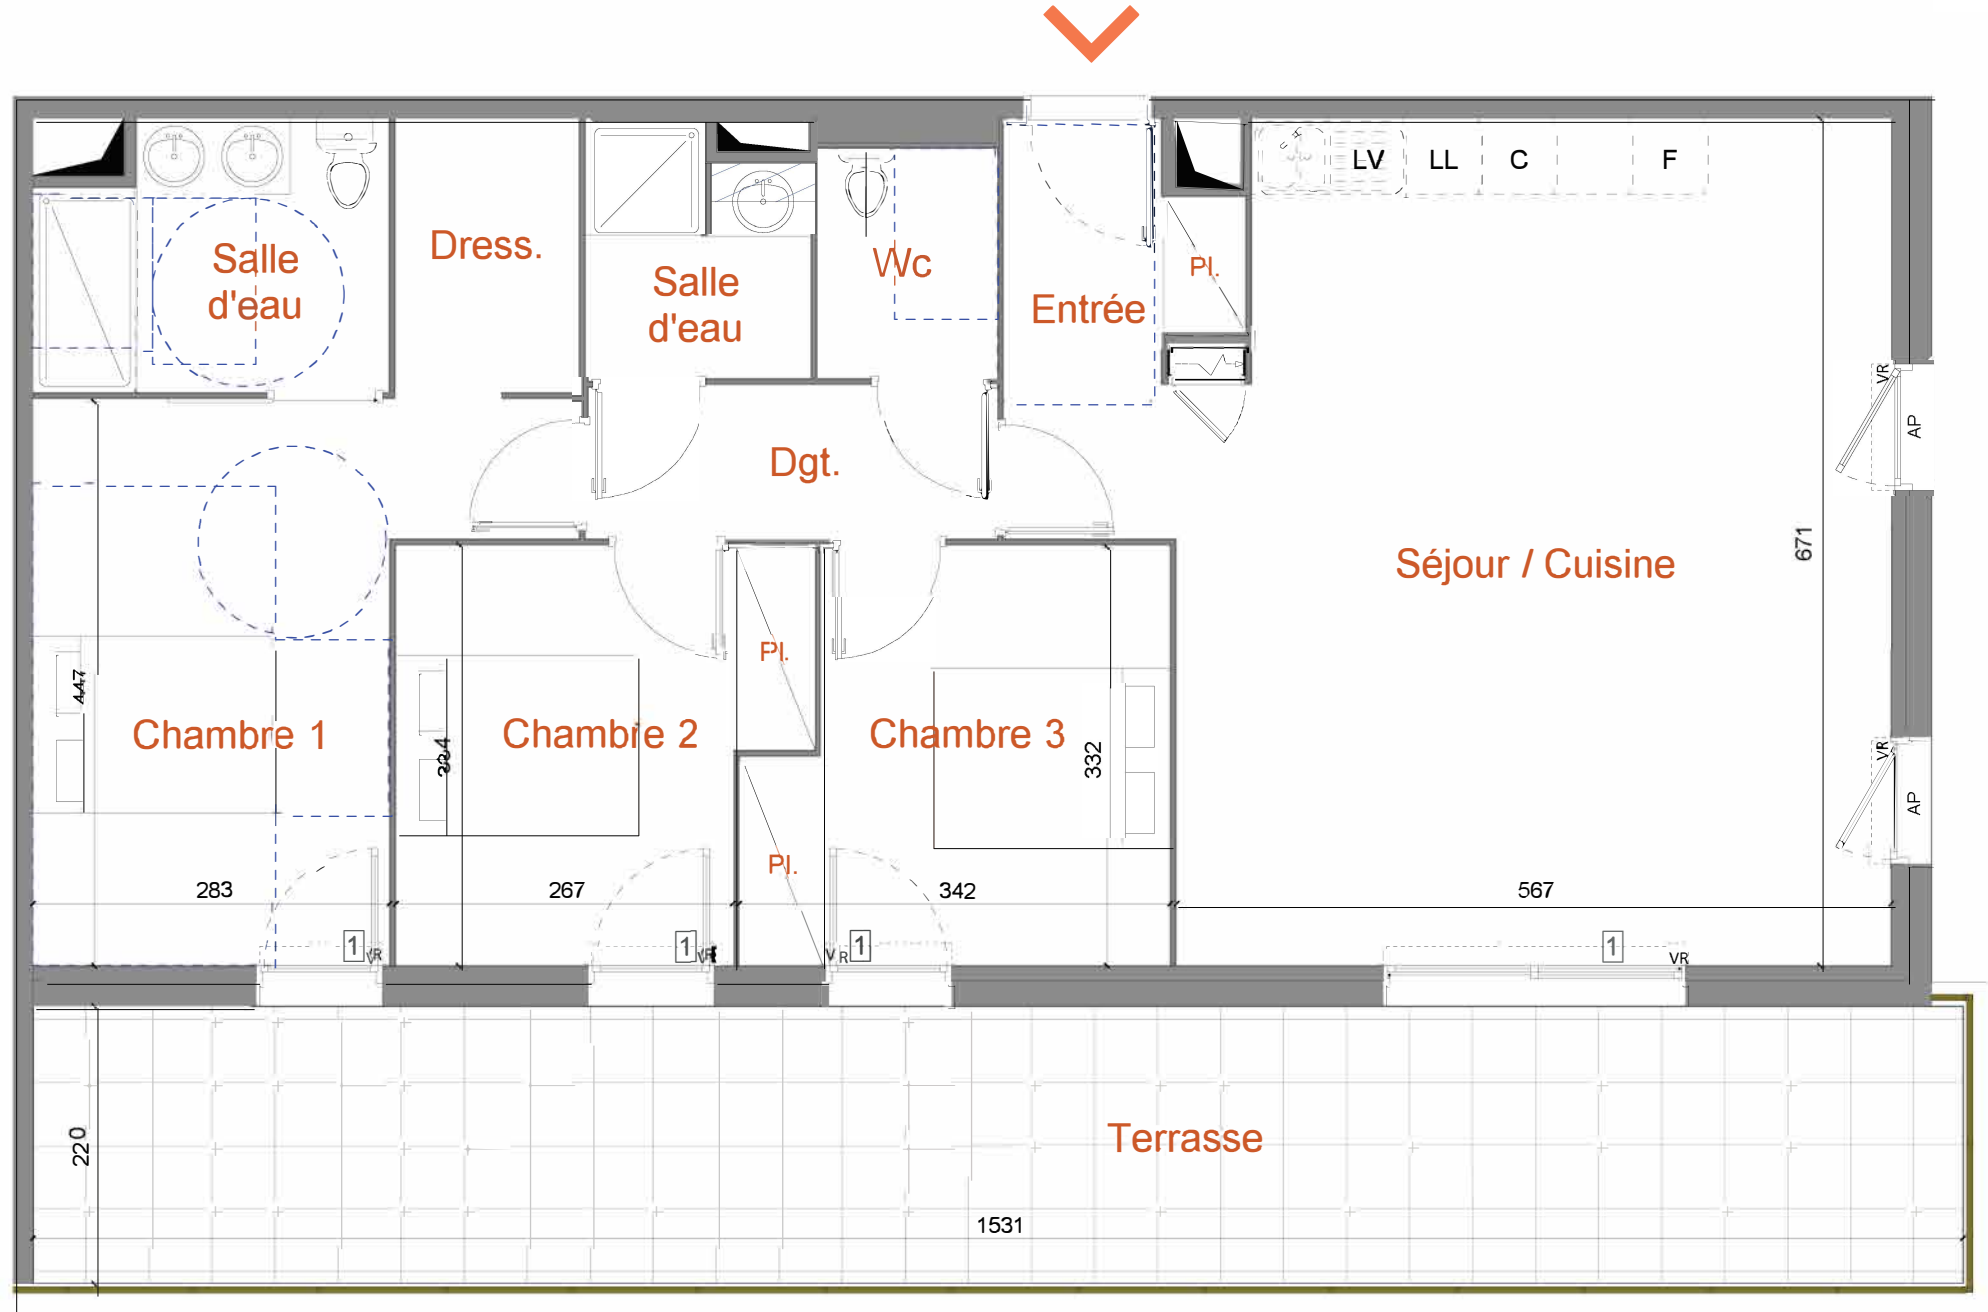

Nota: Des modifications sont susceptibles d'être apportées à ce plan en fonction des contraintes techniques ou réglementaires de la construction, tant en ce qui concerne les dimensions libres que de l'équipement. Les retombés, faux plafonds, soffites, ainsi que l'emplacement des équipements sont figurés à titre indicatifs.

PLAN DE VENTE JUILLET 2018 - Indice E

- 1
- 2
- Fenêtre ouvrant à la française sur allège pleine + volet roulant
- Fenêtre ouvrant à la française sur allège vitrée + volet roulant
- Fenêtre ouvrant à la française sur allège vitrée opaque
- Fenêtre double battant ouvrant à la française sur allège vitrée + volet roulant
- Porte fenêtre ouvrant à la française + volet roulant
- Porte fenêtre coulissante + volet roulant
- Gaine technique
- Dalle sur plots
- Faux plafond ou soffite
- Retombée de poutre