



Bâtiment A

R+1

T3

A103

Séjour / cuisine	29.40 m ²
Chambre 1	9.70 m ²
Chambre 2	11.65 m ²
Entrée + pl.	5.25 m ²
Rangement	1.40 m ²
Salle de bain	4.50 m ²
WC	1.45 m ²

Surface habitable 63.35 m²

Terrasse 12.90 m²



Surface extérieurs 12.90 m²

Surface totale 76.25 m²



BATIMENT B

BATIMENT A

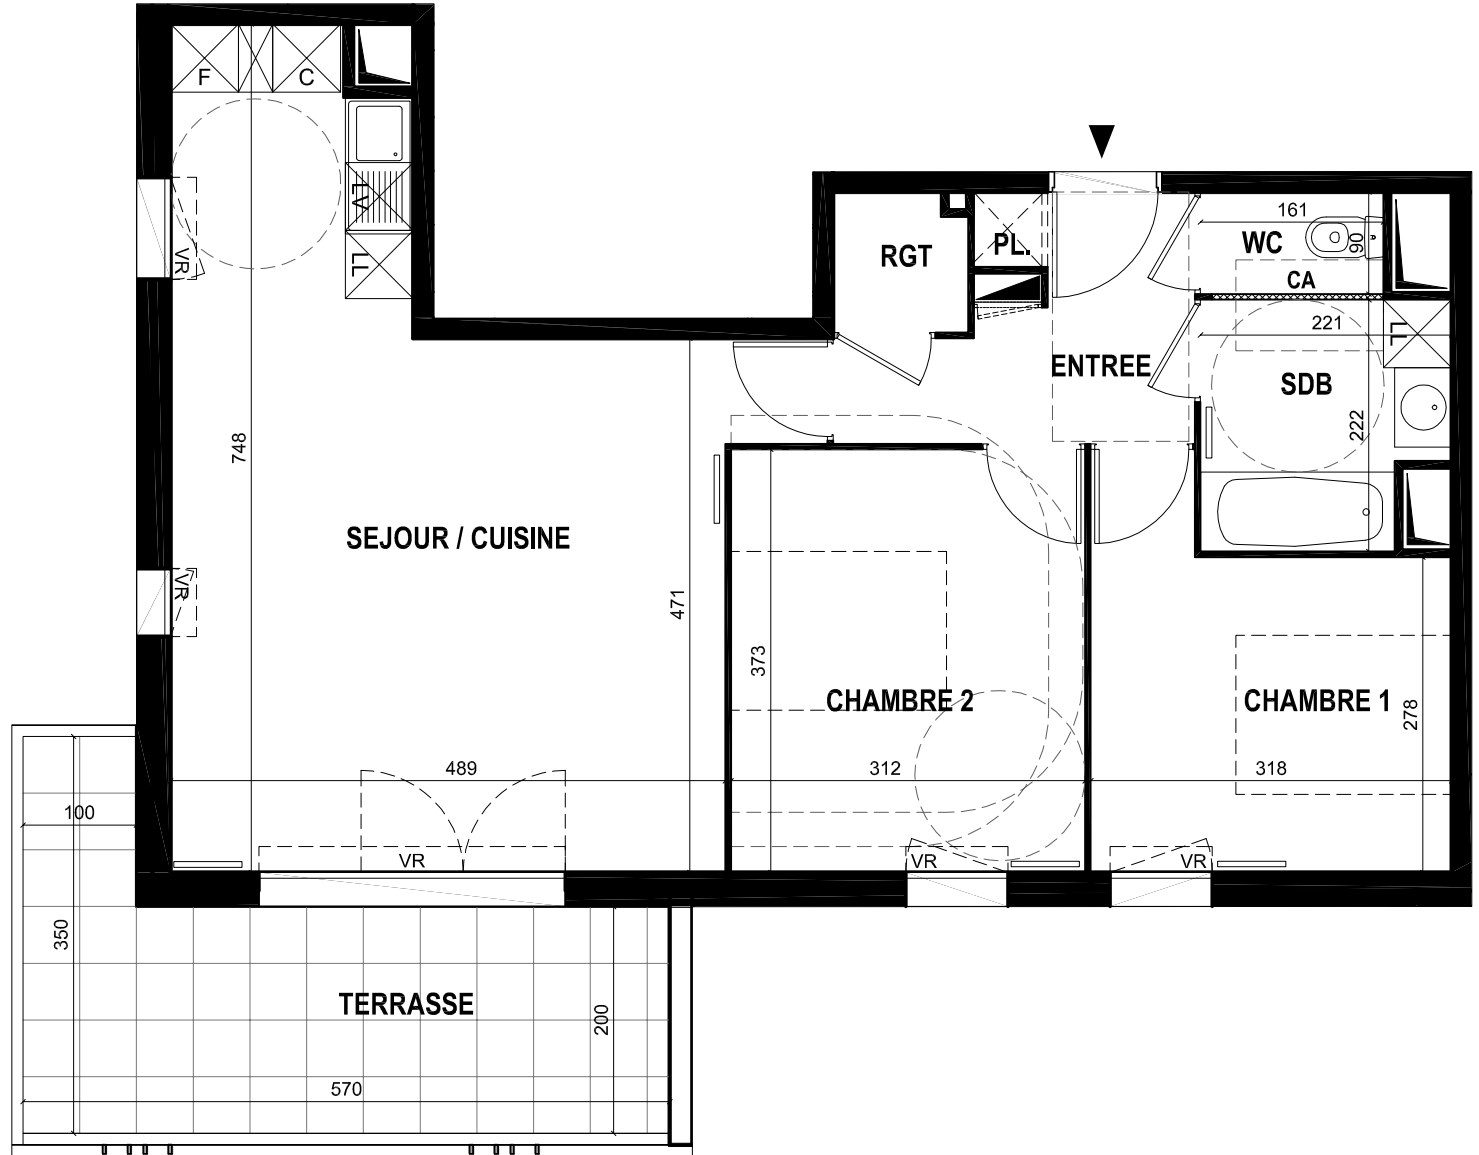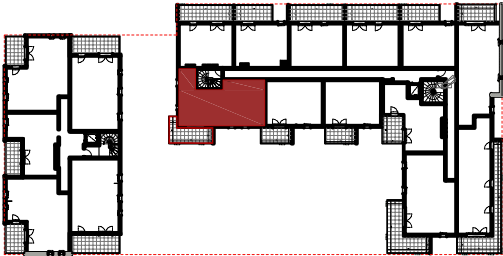

Des modifications sont susceptibles d'être apportées à ce plan en fonction des contraintes techniques ou réglementaires de la construction, tant en ce qui concerne les dimensions libres que de l'équipement. Les retombées, faux plafonds, soffites, ainsi que l'emplacement des équipements sont figurés à titre indicatif.

PLAN DE VENTE - 30 novembre 2018



Fenêtre ouvrant à la française



Porte-fenêtre ouvrant à la française



Gaine technique



Tableau électrique



Cloison amovible



Dalles sur plots



Faux-plafonds