



Bâtiment A

R+1

T3

**A110**


Séjour / cuisine	26.70 m <sup>2</sup>
Chambre 1	12.65 m <sup>2</sup>
Chambre 2 + pl.	9.05 m <sup>2</sup>
Entrée + pl.	6.65 m <sup>2</sup>
Dressing	3.15 m <sup>2</sup>
Salle d'eau	4.75 m <sup>2</sup>
WC	1.10 m <sup>2</sup>

**Surface habitable** 64.05 m<sup>2</sup>

Terrasse 24.60 m<sup>2</sup>


**Surface extérieurs** 24.60 m<sup>2</sup>

**Surface totale** 88.65 m<sup>2</sup>

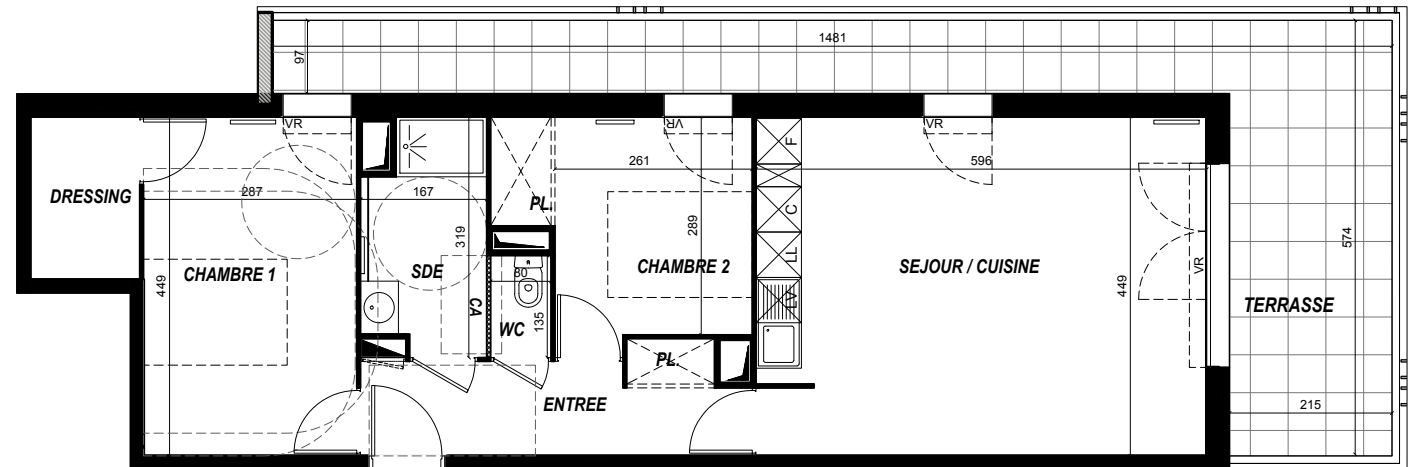

BATIMENT B

BATIMENT A

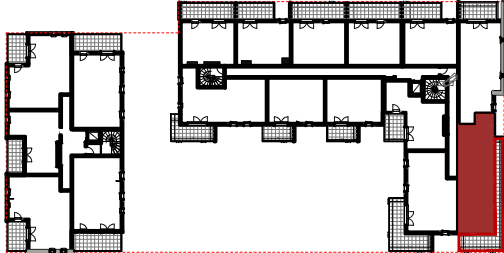

Des modifications sont susceptibles d'être apportées à ce plan en fonction des contraintes techniques ou réglementaires de la construction, tant en ce qui concerne les dimensions libres que de l'équipement. Les retombées, faux plafonds, soffites, ainsi que l'emplacement des équipements sont figurés à titre indicatif.

PLAN DE VENTE - 28 novembre 2018

