

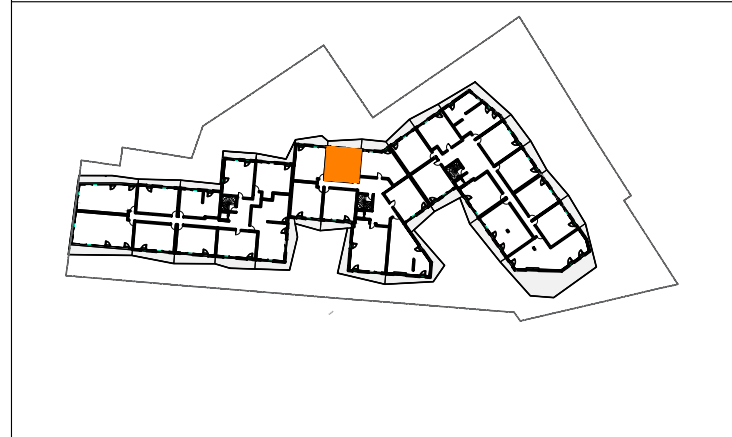
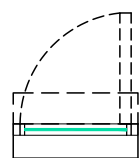
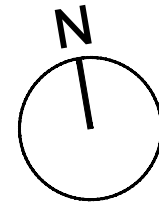


<b>R+1</b>	<b>B 14</b>
<b>T2</b>	
Entrée	2.8 m <sup>2</sup>
Séjour / Cuisine	18.9 m <sup>2</sup>
Chambre	11.5 m <sup>2</sup>
SDE	4.9 m <sup>2</sup>
<b>SURFACE HABITABLE</b>	<b>38.2 m<sup>2</sup></b>
Terrasse	11.5 m <sup>2</sup>
<b>SURFACE ANNEXES</b>	<b>11.5 m<sup>2</sup></b>

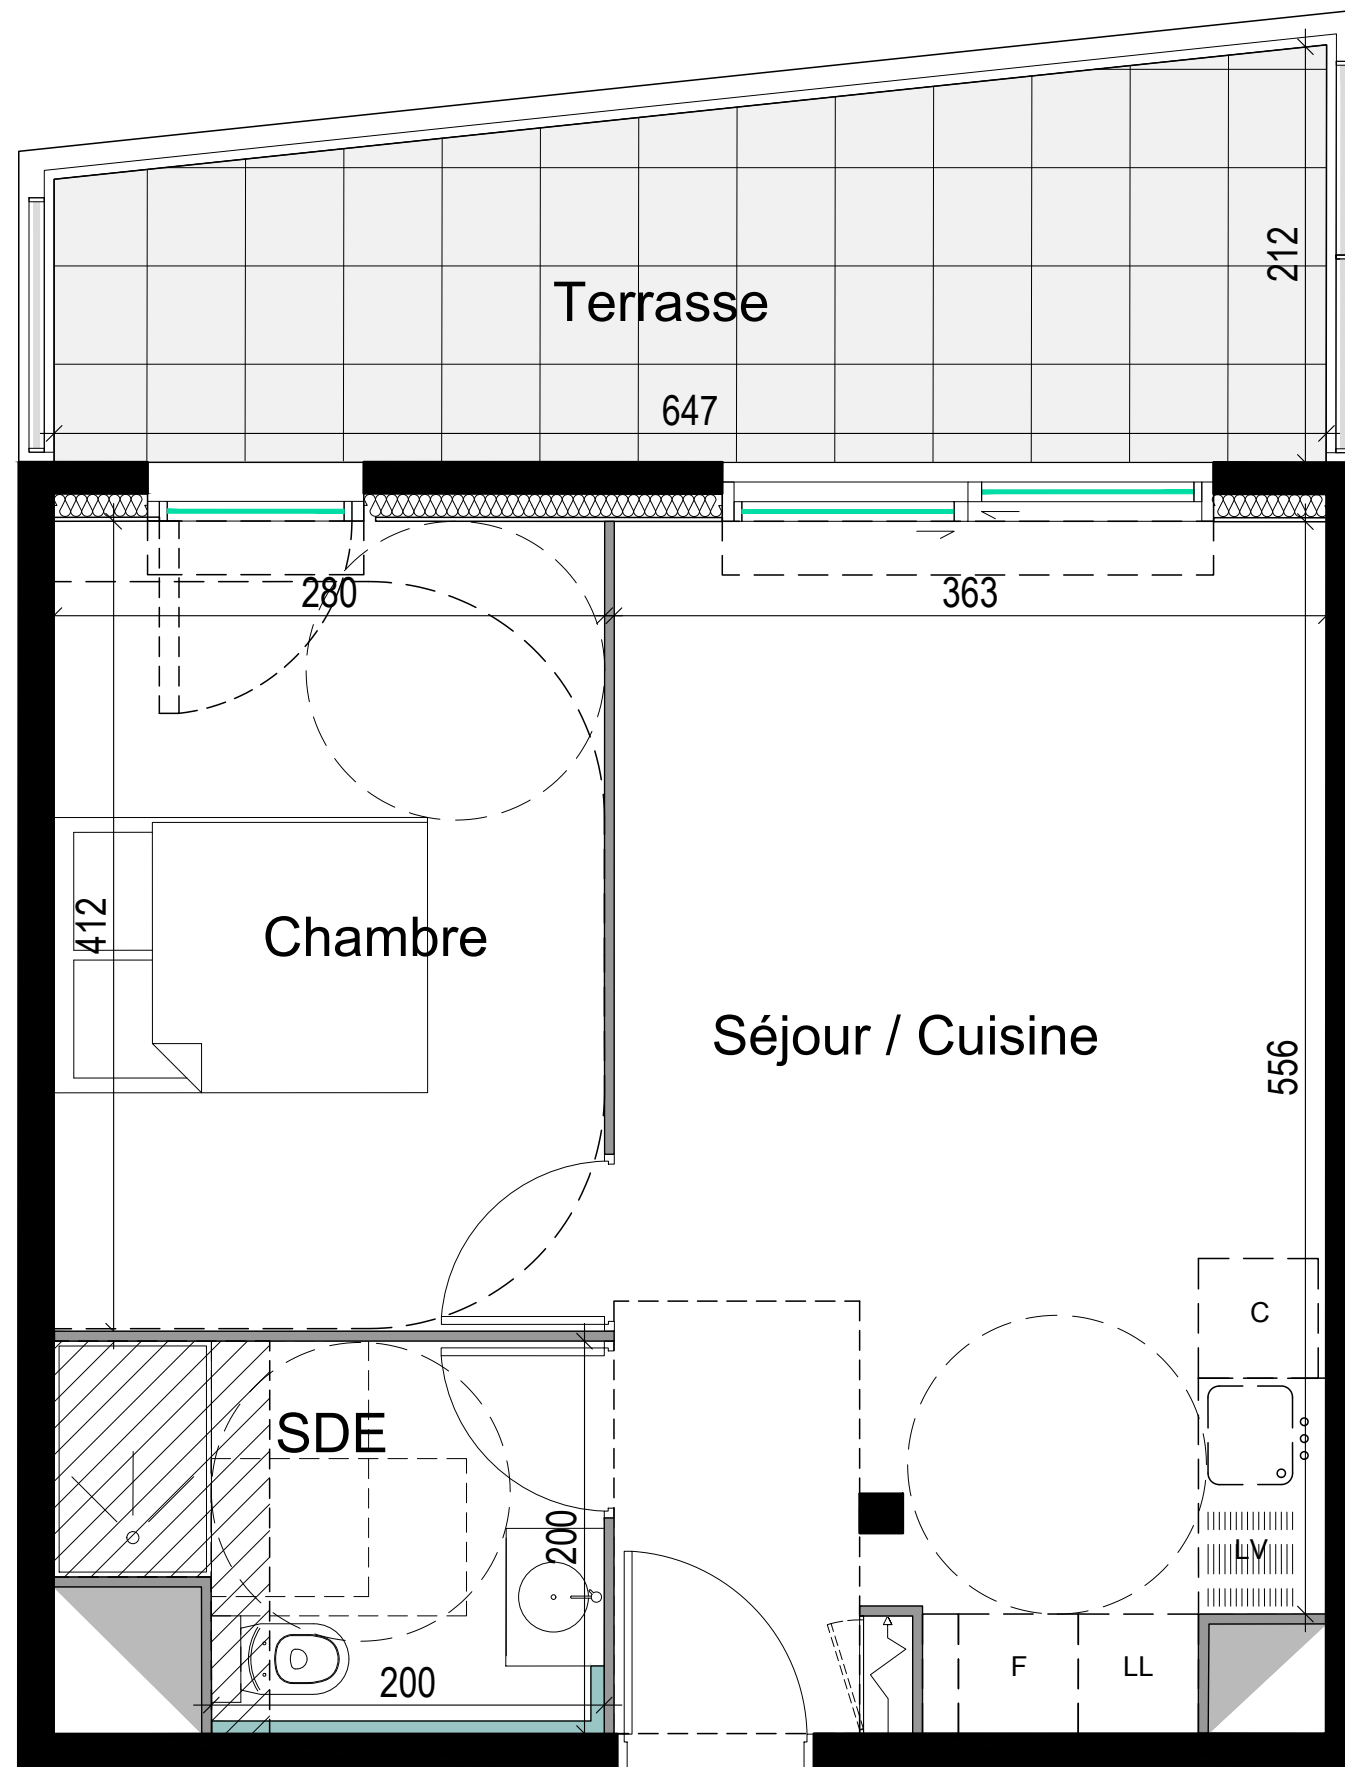


Nota : Des modifications sont susceptibles d'être apportées à ce plan en fonction des contraintes techniques ou réglementaires de la construction, tant en ce qui concerne les dimensions libres que de l'équipement. Les retombés, faux-plafonds, soffites, ainsi que l'emplacement des équipements sont figurés à titre indicatifs. Les surfaces et les côtes sont approximatives dans les limites fixées par la réglementation.


PLAN DE VENTE / SEPTEMBRE 2018

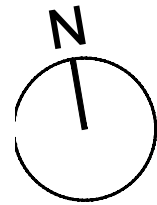

Porte fenêtre ouvrant à la française + volet roulant motorisé

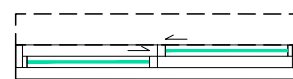

Porte fenêtre coulissante + volet roulant motorisé

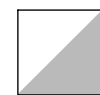

Gaine technique



Dalle sur plots



Gaine Technique Logement



Séparatif en verre dépoli h=2m



Masquette



Faux plafond ou soffite