

Bâtiment A  
NIVEAU R+2  
LOGEMENT 2 PIECES

A206



CUISINE / SEJOUR	21.43 m <sup>2</sup>
SDE	5.06 m <sup>2</sup>
CHAMBRE	12.44 m <sup>2</sup>

**SURFACE HABITABLE** 38.93 m<sup>2</sup>

LOGGIA 4.64 m<sup>2</sup>

**SURFACE HABITABLE+LOGGIA** 43.57 m<sup>2</sup>

Le présent document exprime une figure et les dispositions générales de l'appartement. Il est susceptible de modifications techniques et administratives. Les retombées ou faux plafonds ne sont pas figurés. Les surfaces et les côtes sont approximatives dans les limites fixées par la réglementation. La surface des placards est incluse dans celle de la pièce correspondante.

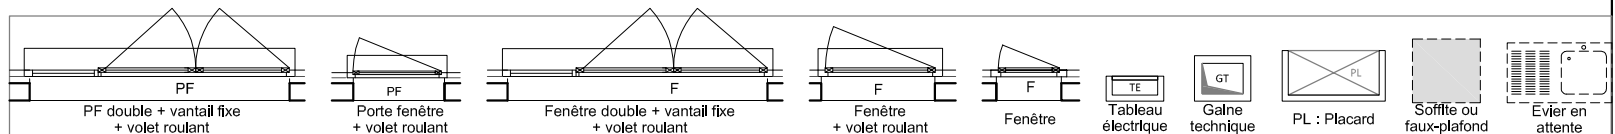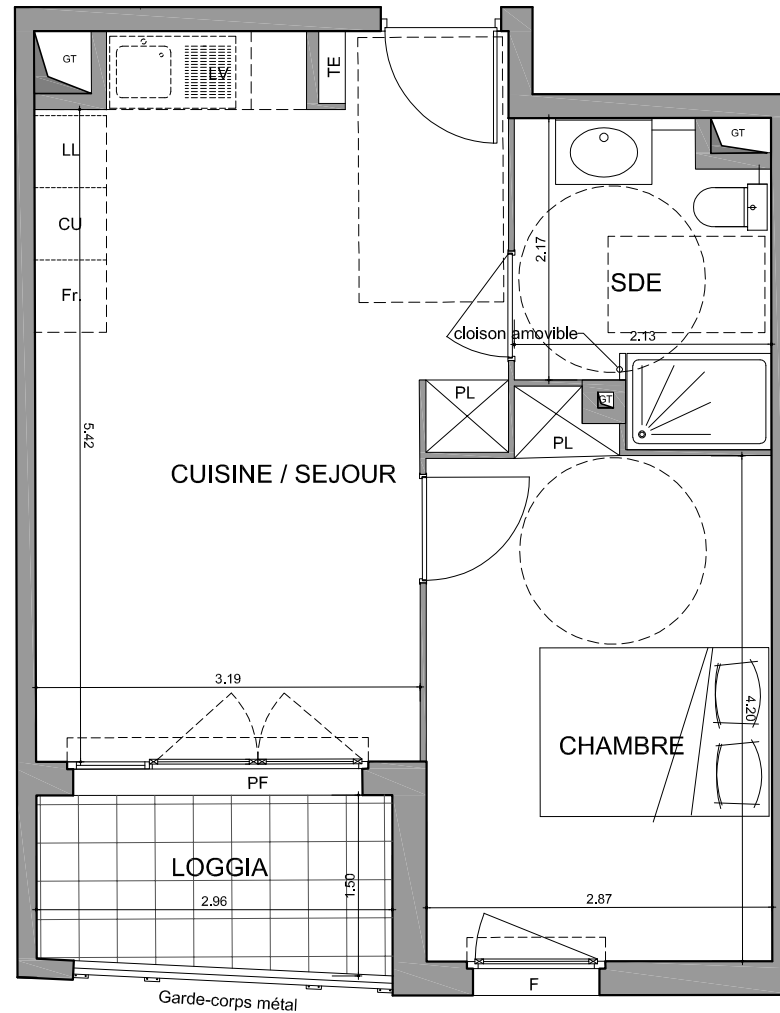

03 / 09 / 2019

Plan de vente