

R+4
T2 **47**



Séjour + Cuisine + Placard	21.50m ²
Chambre 1 + Placard	12.35m ²
Salle de Bains + Wc	5.30m ²

Surface habitable **39.15m²**

Terrasse 7.50

Surface extérieure --

Surface totale **46.65m²**

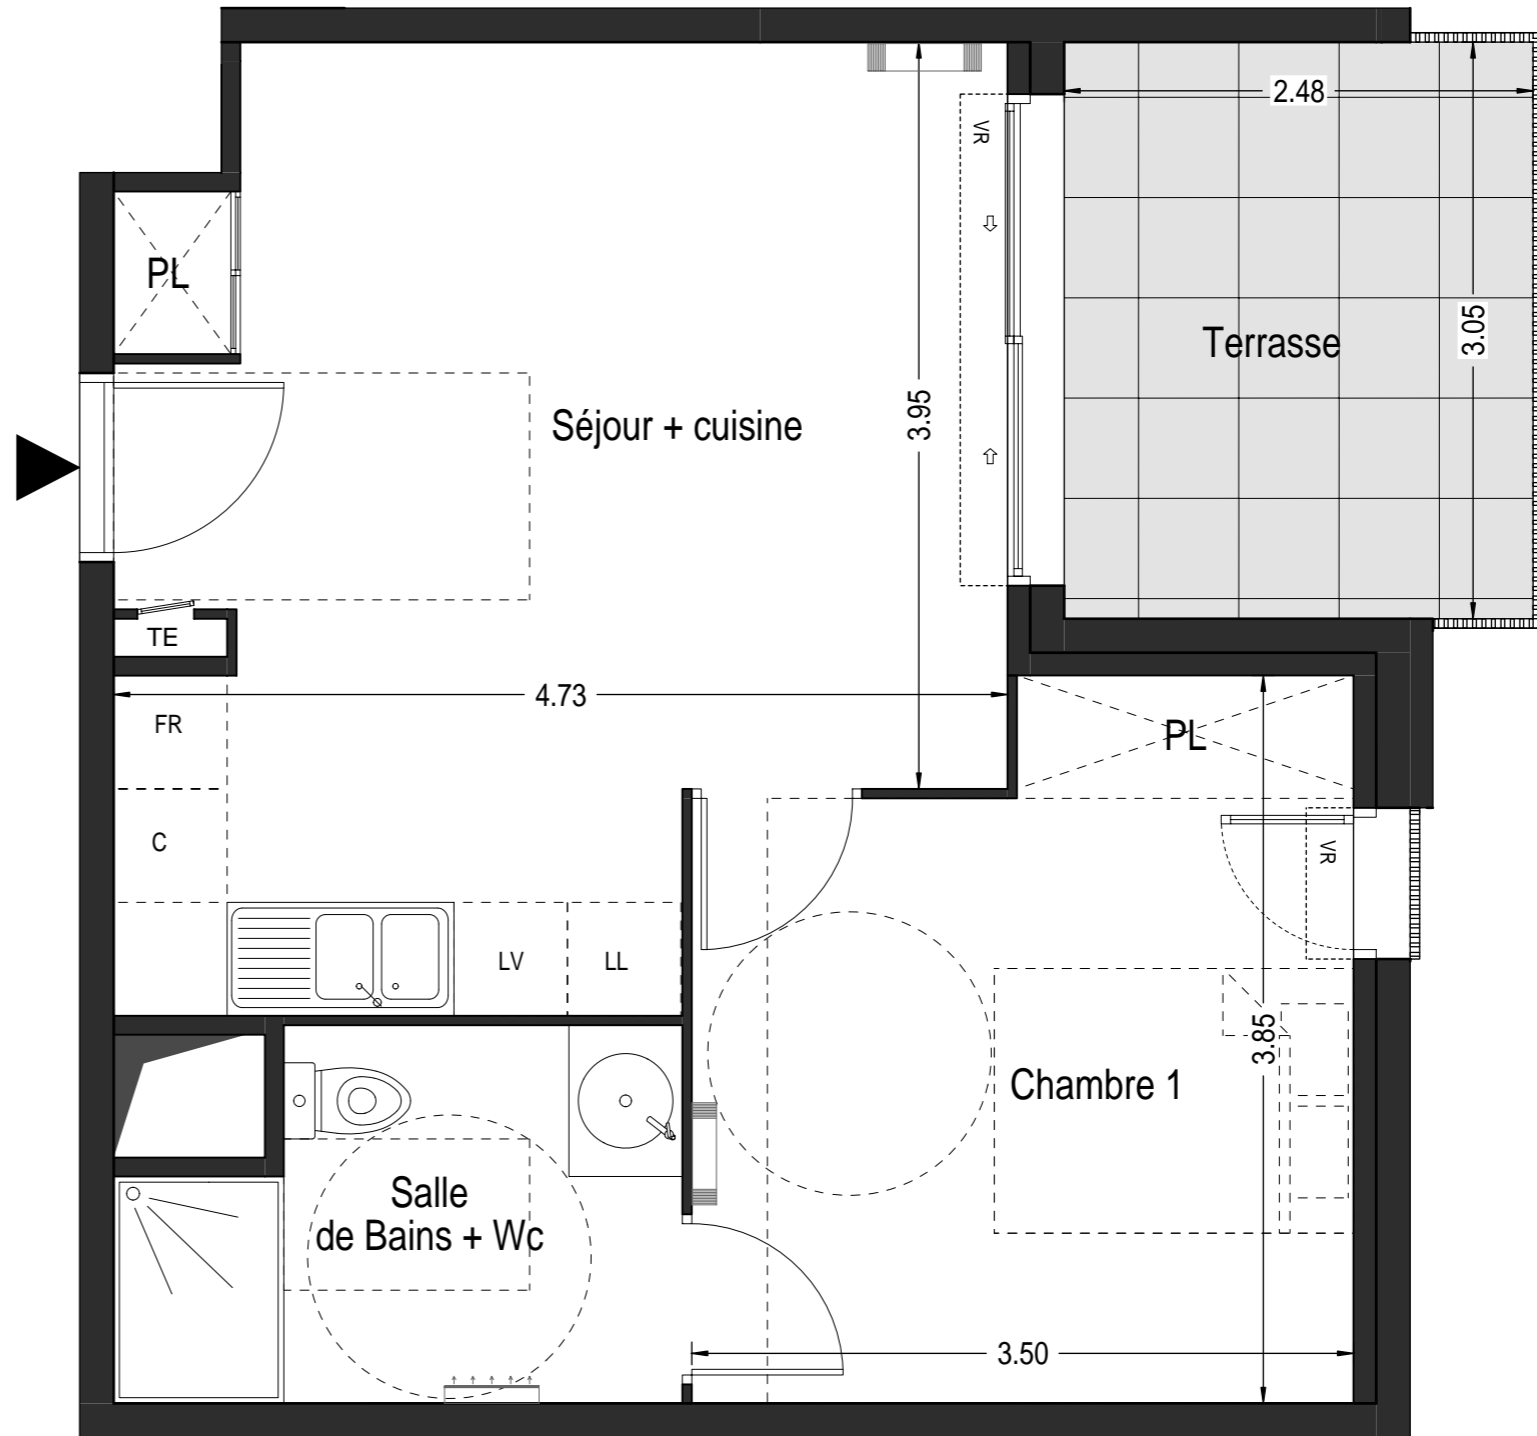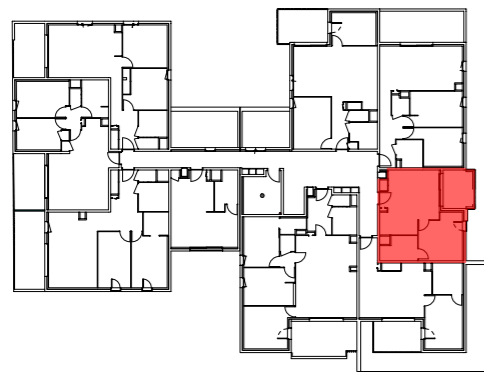

Des modifications sont susceptibles d'être apportées à ce plan en fonction des contraintes techniques ou réglementaires de la construction, tant en ce qui concerne les dimensions libres que de l'équipement. Les retombées, faux-plafonds, soffites, ainsi que l'emplacement des équipements sont figurés à titre indicatif.

26 / 06 / 2019 - PLAN DE VENTE Indice B

