

R+7
T4

71


Séjour + Cuisine	35.20m ²
Chambre 1	11.75m ²
Chambre 2 + placard	10.70m ²
Chambre 3 + Placard	12.60m ²
Entrée	3.60m ²
Salle de Bains	5.35m ²
Wc	1.25m ²
Salle d'eau	2.05m ²
Dégagement	3.65m ²

Surface habitable 86.15m²

Terrasse 24.15m²



Surface extérieure 24.15m²

Surface totale 110.30m²

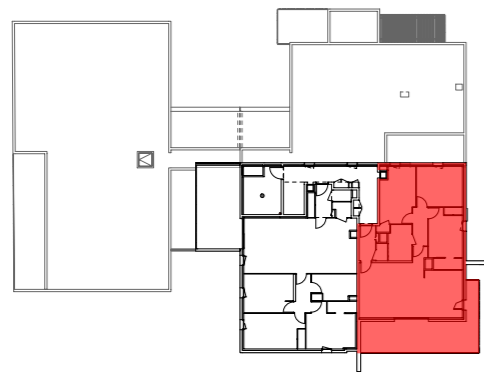

Des modifications sont susceptibles d'être apportées à ce plan en fonction des contraintes techniques ou réglementaires de la construction, tant en ce qui concerne les dimensions libres que de l'équipement. Les retombées, faux-plafonds, soffites, ainsi que l'emplacement des équipements sont figurés à titre indicatif.

10 / 10 / 2019 - PLAN DE VENTE Indice E

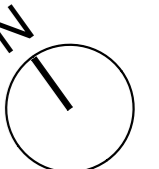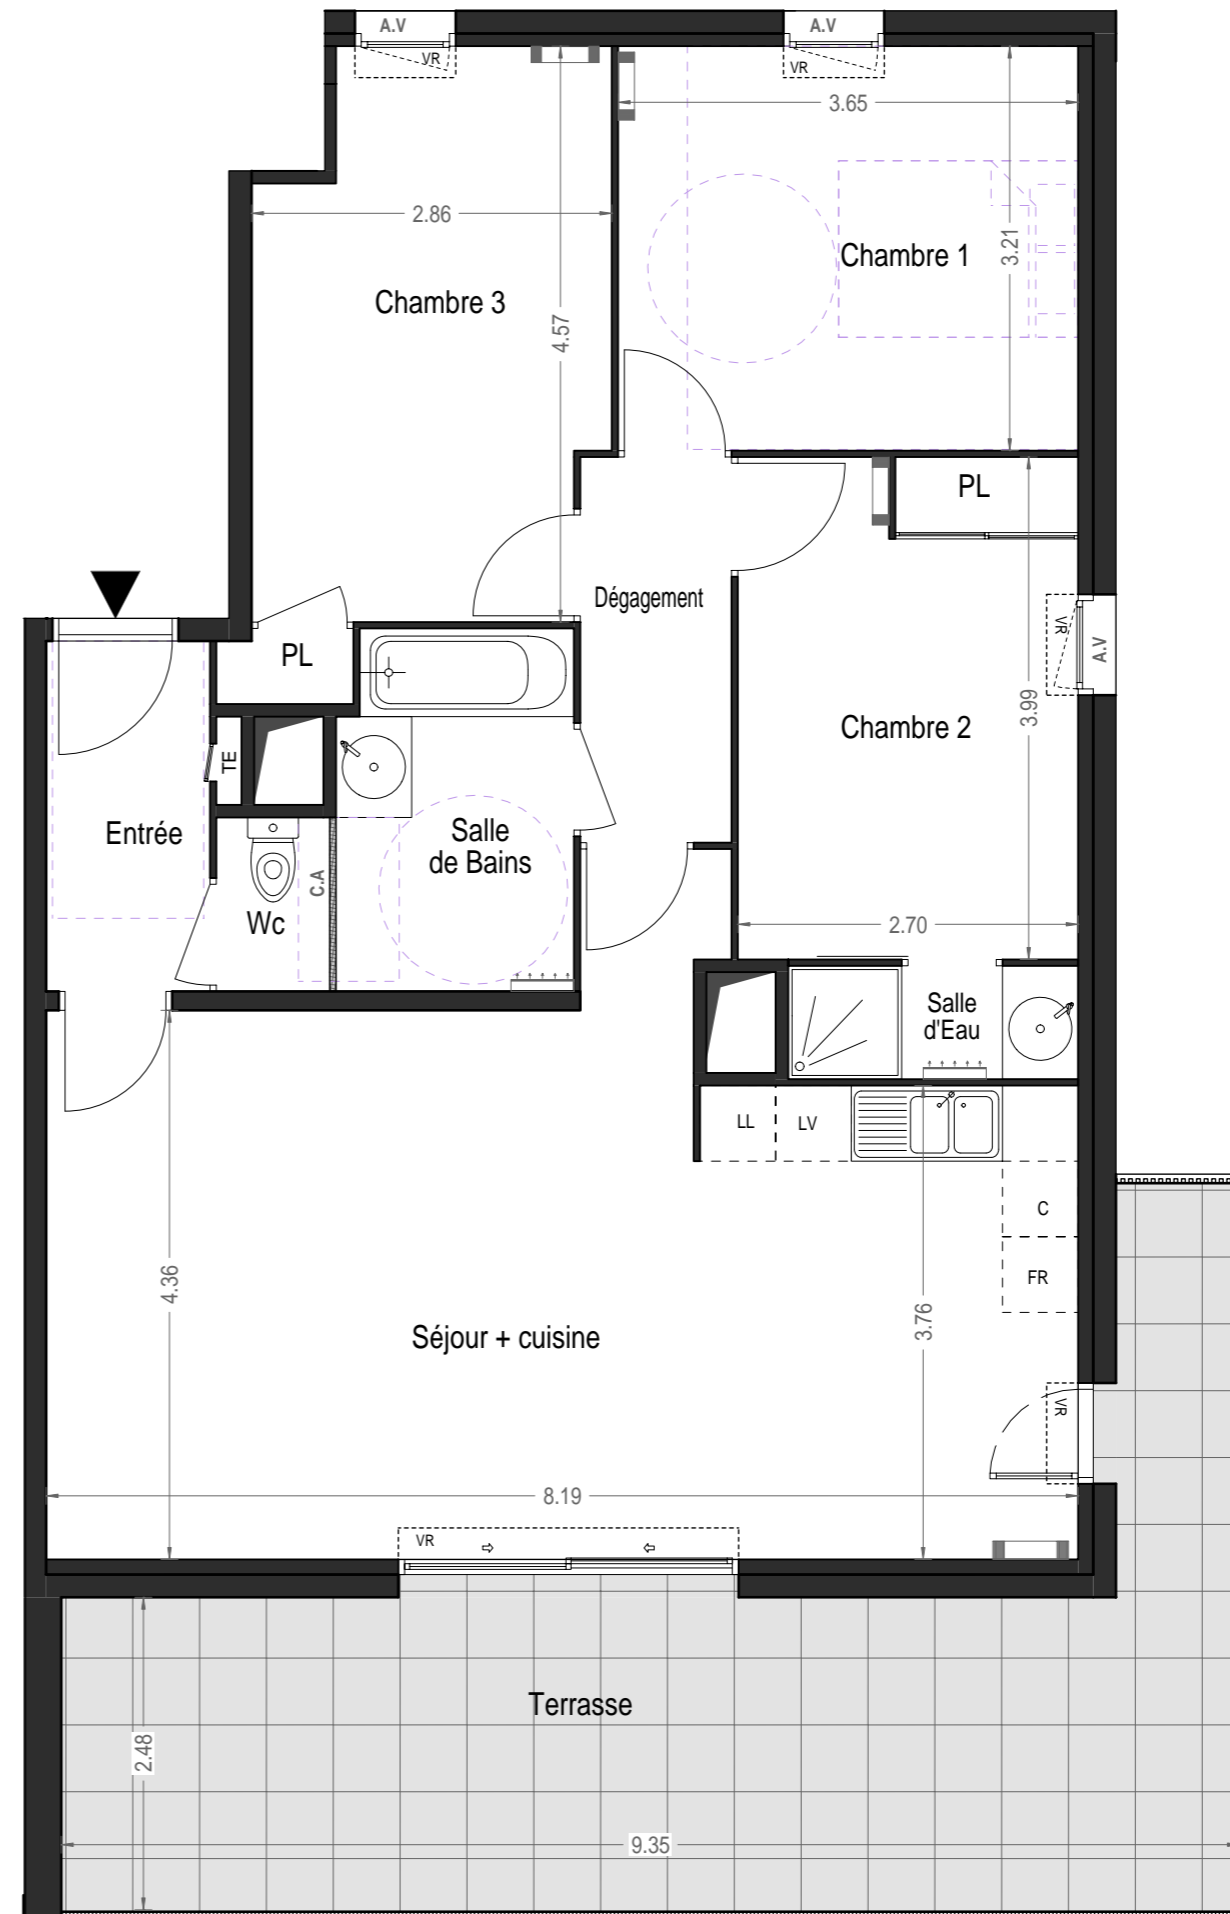

GARDE-CORPS	PORTE FENETRE	PORTE FENETRE COULISSANT	FENETRE	FENETRE AVEC ALLEE VITREE	FENETRE + PARTIE FIXE AVEC ALLEE VITREE	PORTE FENETRE + PARTIE FIXE	VOLET ROULANT
VOILE + PIERRE	TABLEAU ELECTRIQUE	RADIATEUR	SÈCHE SERVIETTE	PLACARD	GAINE TECHNIQUE	CLOISON AMOVIBLE	DALLES SUR PLOTS
							FAUX-PLAFOND OU SOFFITE
							PLACARD NON RÉALISÉ