






Perspective non contractuelle

Appartement n°	V1
Type	T3
Niveau	Duplex

Surfaces habitables:	
Rez-de-chaussée	
Entrée	5.3 m ²
Séjour / Cuisine	23.4 m ²
Salle d'eau / Wc	3.3 m ²
R+1	
Chambre 01	15.2 m ²
Chambre 02	14.8 m ²
Salle d'eau	4.6 m ²
WC	2.3 m ²
Dégagement	3.7 m ²

Habitable	72.6 m²
------------------	---------------------------

Surfaces extérieures:	
Jardin avec terrasse bois	14.5 m ²
Cellier extérieur	4.3 m ²
Extérieur	18.8 m²

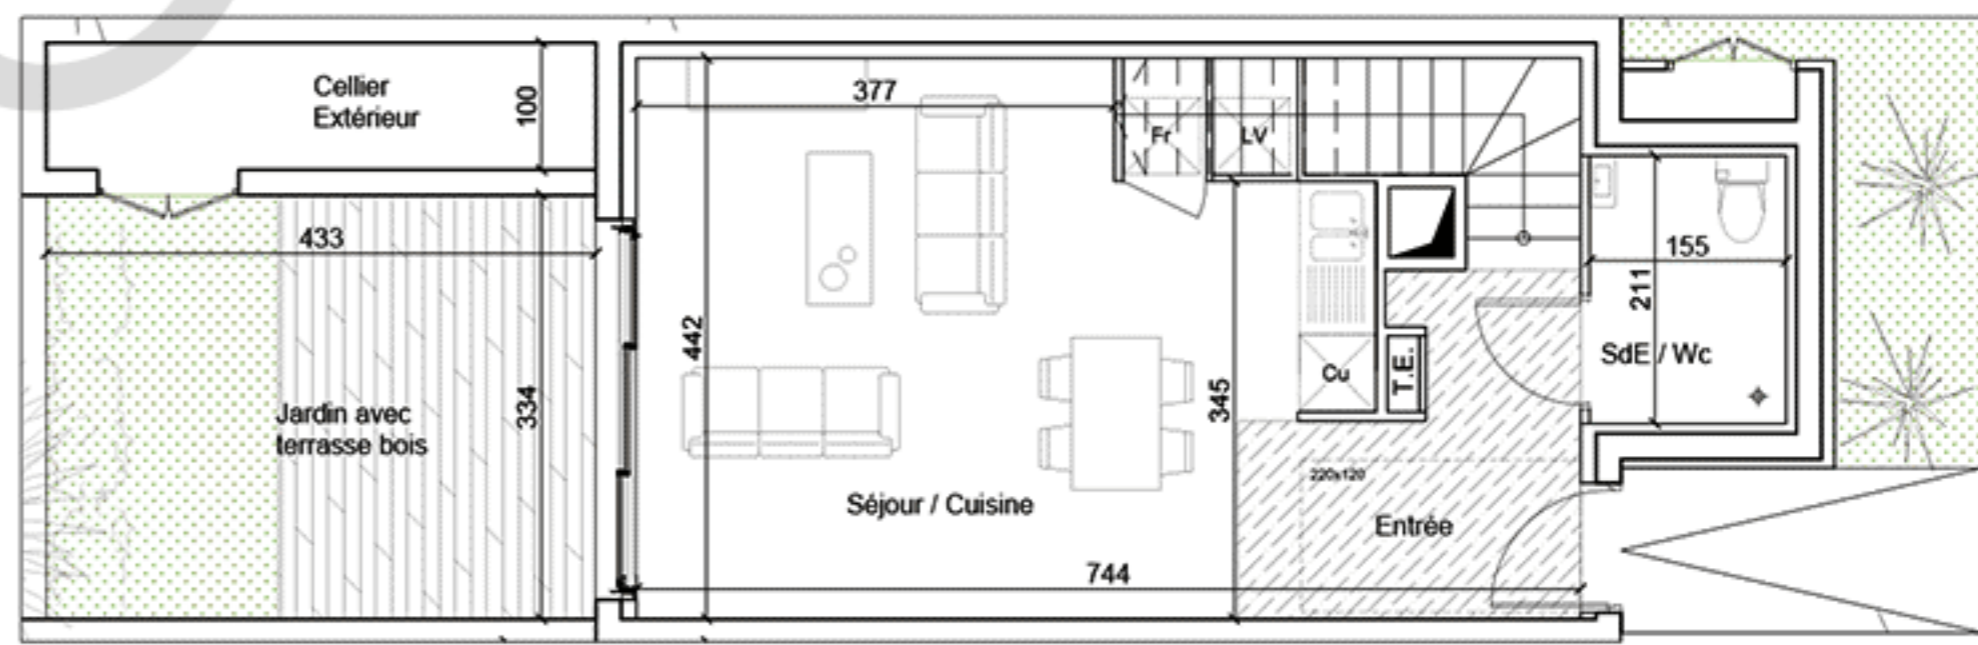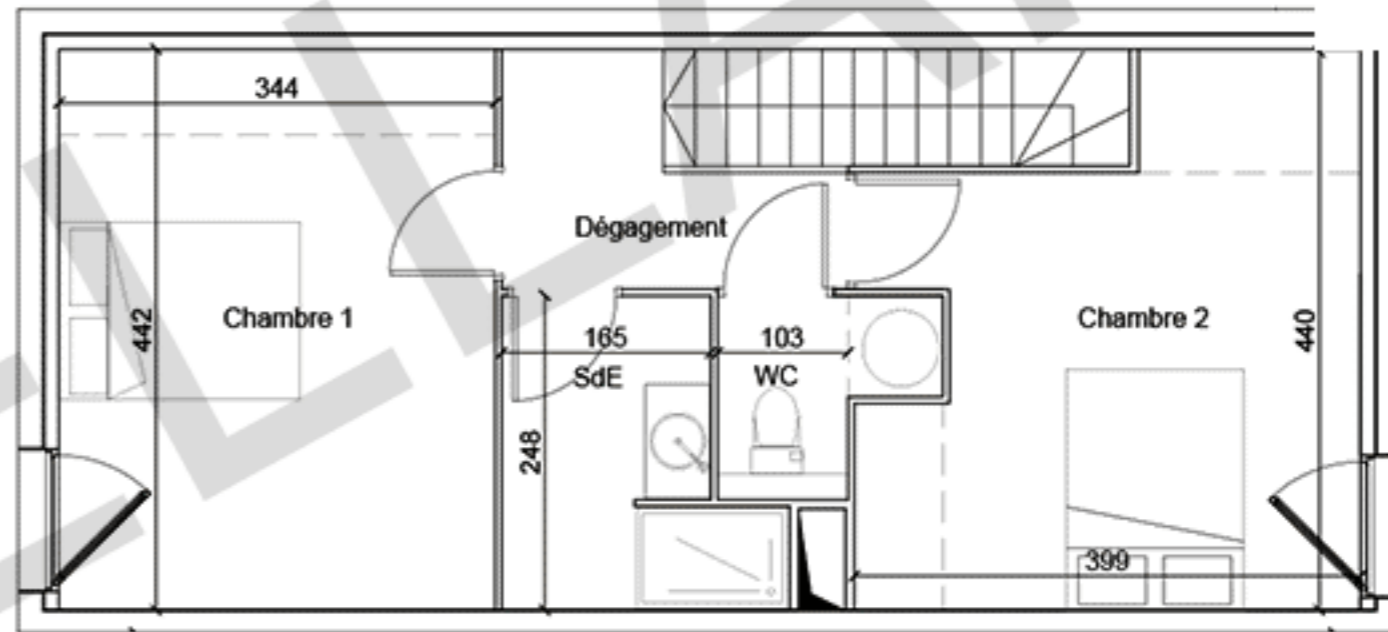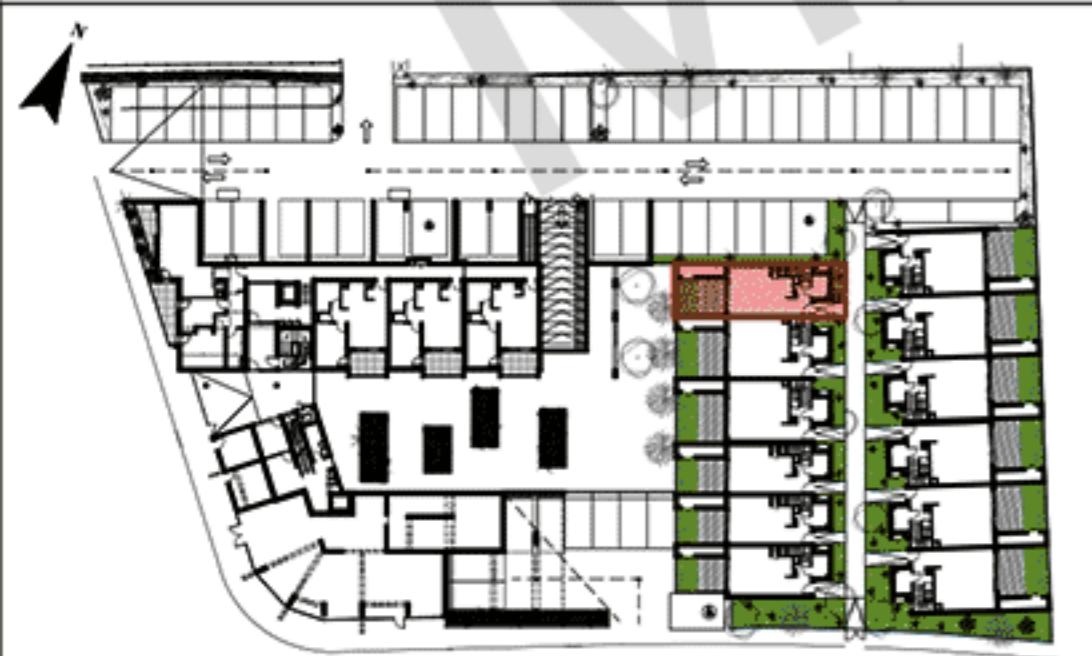

Des modifications sont susceptibles d'être apportées à ce plan en fonction des nécessités techniques tant en ce qui concerne les dimensions libres que les équipements. Les surfaces indiquées sont approximatives, les retombées, les soffites, les faux-plafonds, la dimension des gaines techniques ainsi que l'emplacement des équipements sont figurés à titre indicatif. Les canalisations et les radiateurs ne sont pas représentés.

08/03/2017

