







Perspective non contractuelle

Appartement n°	V2
Type	T4
Niveau	Duplex

Surfaces habitables:	
Rez-de-chaussée	
Entrée	7.8 m ²
Séjour / Cuisine	29.0 m ²
Salle d'eau / Wc	3.4 m ²
R+1	
Chambre 01	13.8 m ²
Chambre 02	14.2 m ²
Chambre 03	9.4 m ²
Salle de bains	5.1 m ²
Salle d'eau	2.1 m ²
WC	2.5 m ²
Dégagement	3.7 m ²

Surfaces extérieures:	
Jardin	18.7 m ²
Cellier extérieur	4.3 m ²
Extérieur	23.0 m²

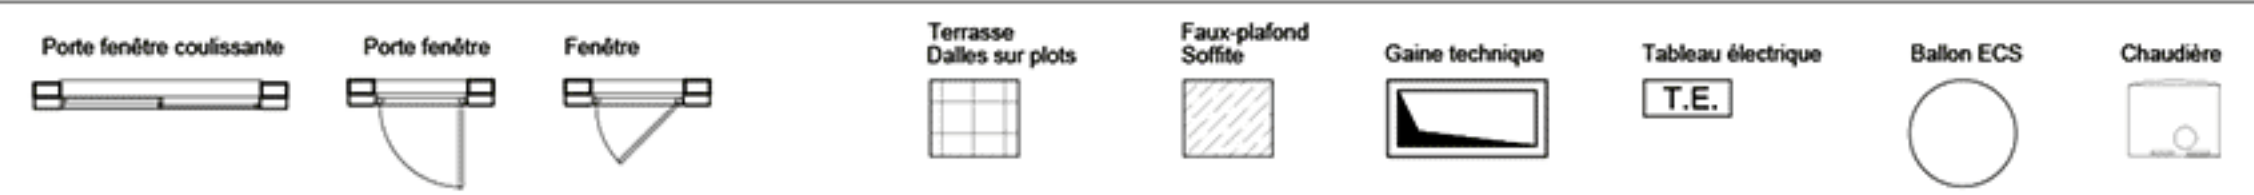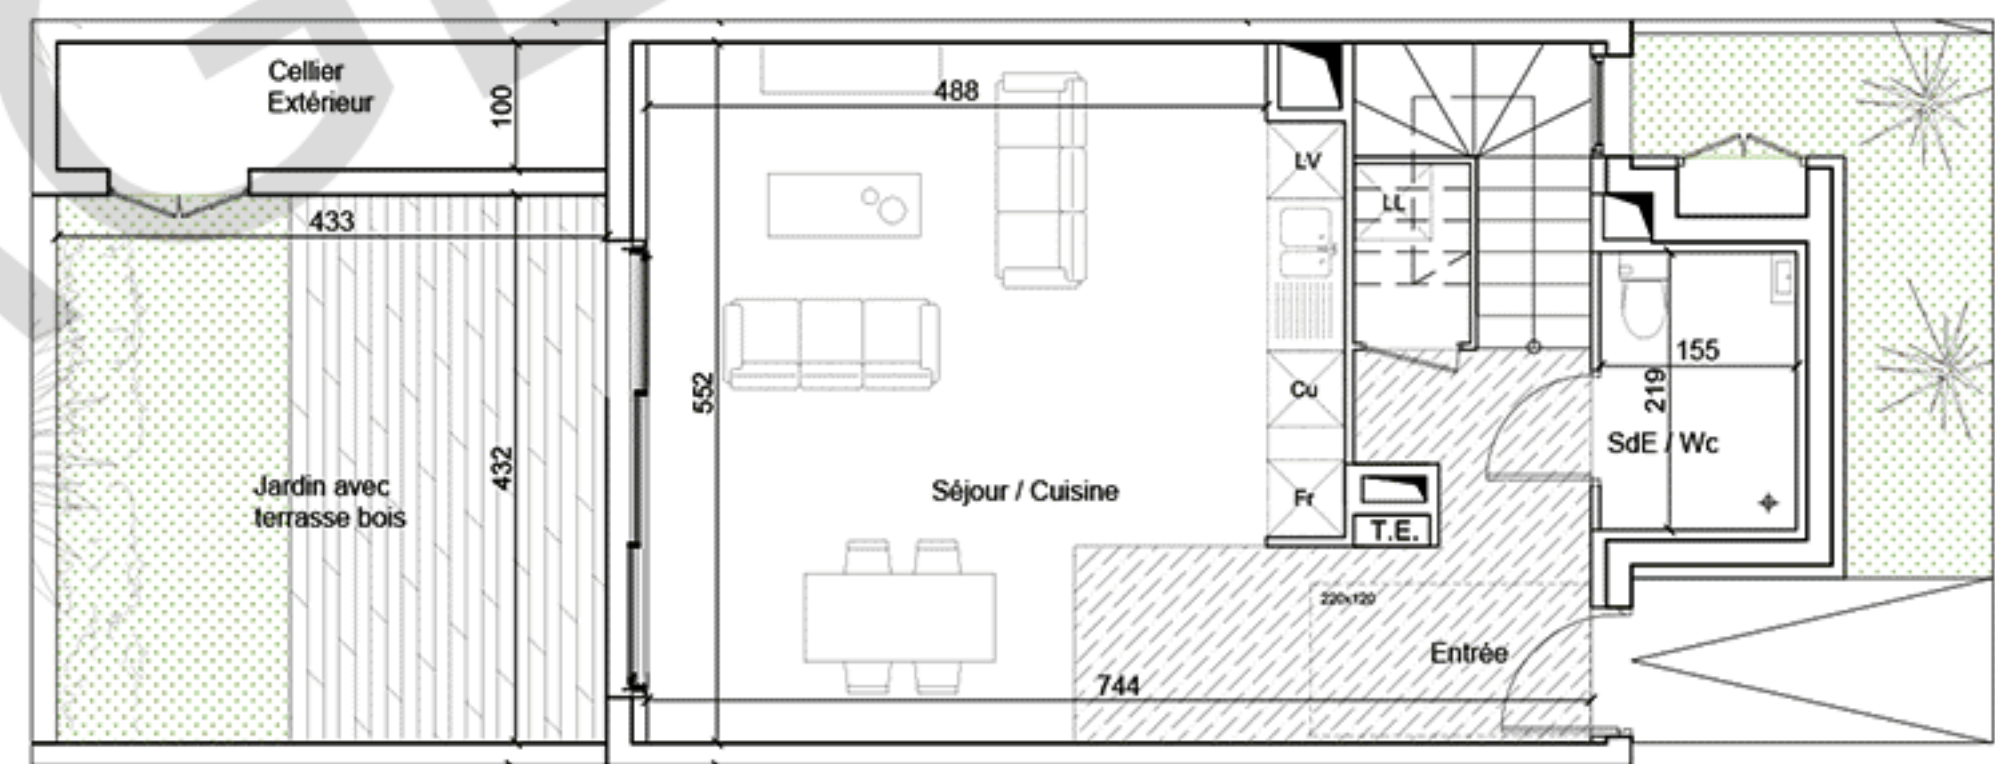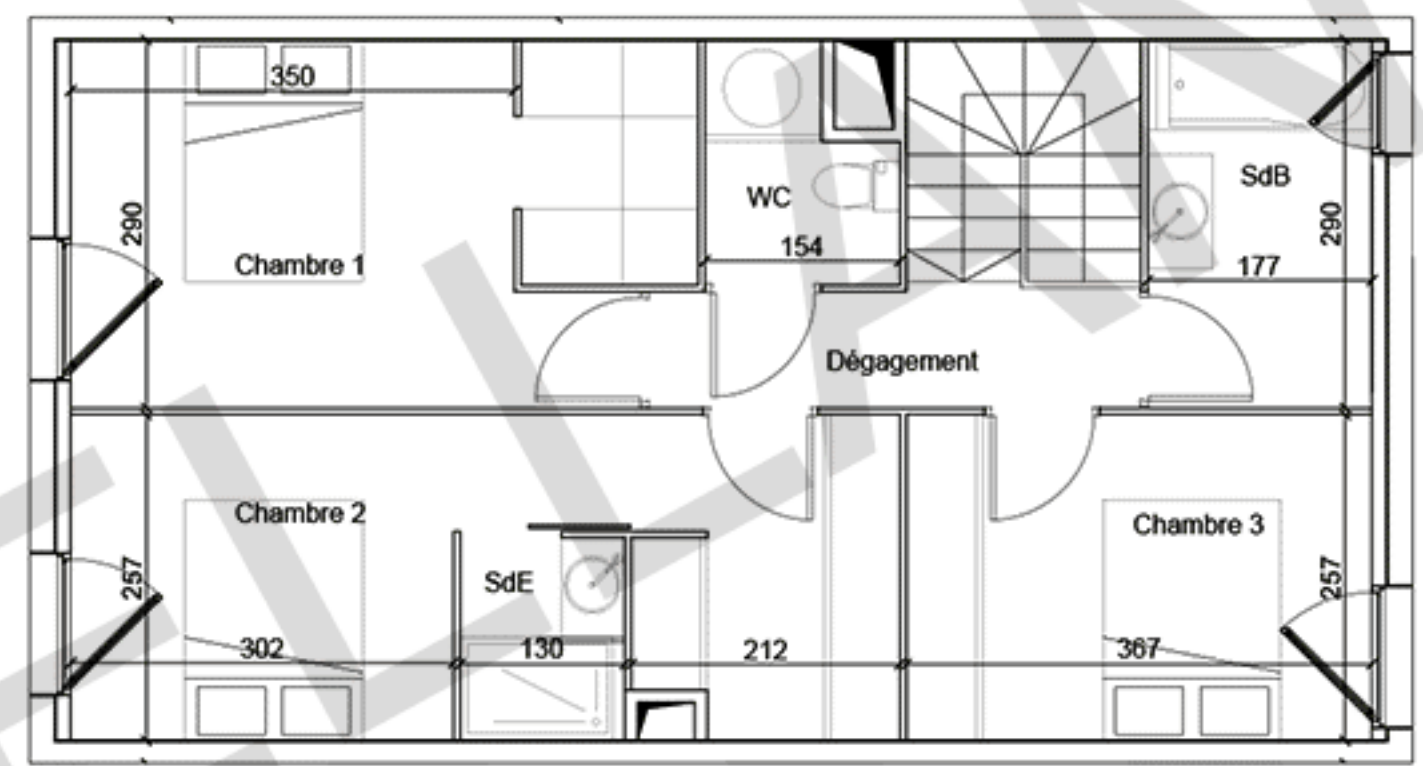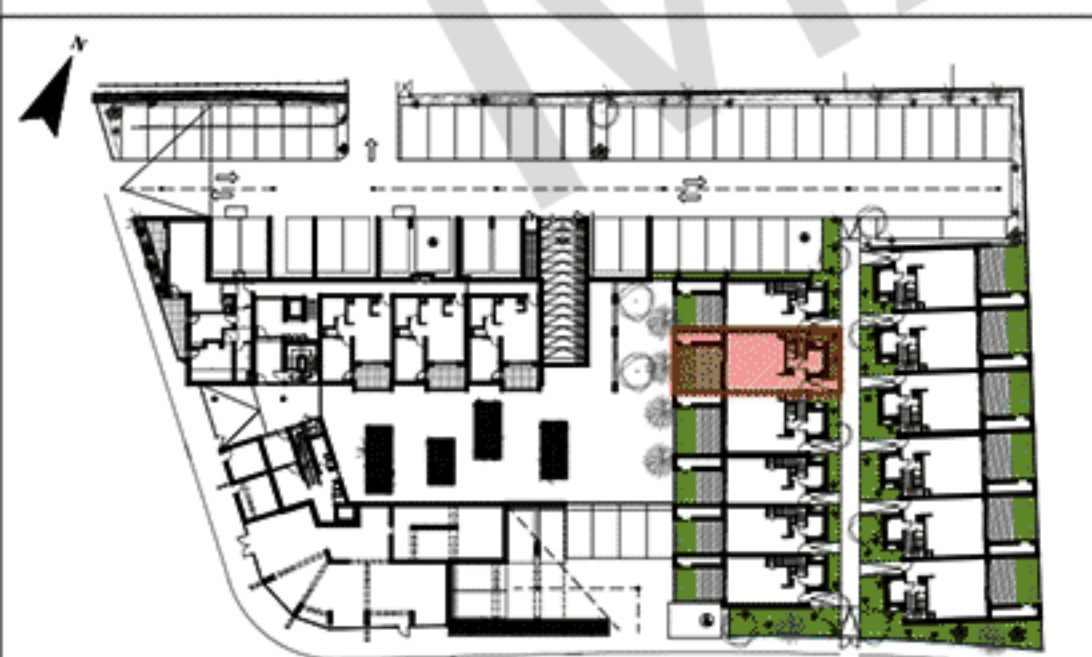

Des modifications sont susceptibles d'être apportées à ce plan en fonction des nécessités techniques tant en ce qui concerne les dimensions libres que les équipements. Les surfaces indiquées sont approximatives, les retombées, les soffites, les faux-plafonds, la dimension des gaines techniques ainsi que l'emplacement des équipements sont figurés à titre indicatif. Les canalisations et les radiateurs ne sont pas représentés.