






Perspective non contractuelle

Appartement n°	V10
Type	T4
Niveau	Duplex

Surfaces habitables:	
<b>Rez-de-chaussée</b>	
Entrée	7.8 m <sup>2</sup>
Séjour / Cuisine	29.0 m <sup>2</sup>
Salle d'eau / Wc	3.4 m <sup>2</sup>
<b>R+1</b>	
Chambre 01	13.8 m <sup>2</sup>
Chambre 02	14.2 m <sup>2</sup>
Chambre 03	9.4 m <sup>2</sup>
Salle de bains	5.1 m <sup>2</sup>
Salle d'eau	2.1 m <sup>2</sup>
WC	2.5 m <sup>2</sup>
Dégagement	3.7 m <sup>2</sup>

<b>Habitable</b>	<b>91.0 m<sup>2</sup></b>
------------------	---------------------------

Surfaces extérieures:	
Jardin	19.5 m <sup>2</sup>
Cellier extérieur	4.3 m <sup>2</sup>
<b>Extérieur</b>	<b>23.8 m<sup>2</sup></b>

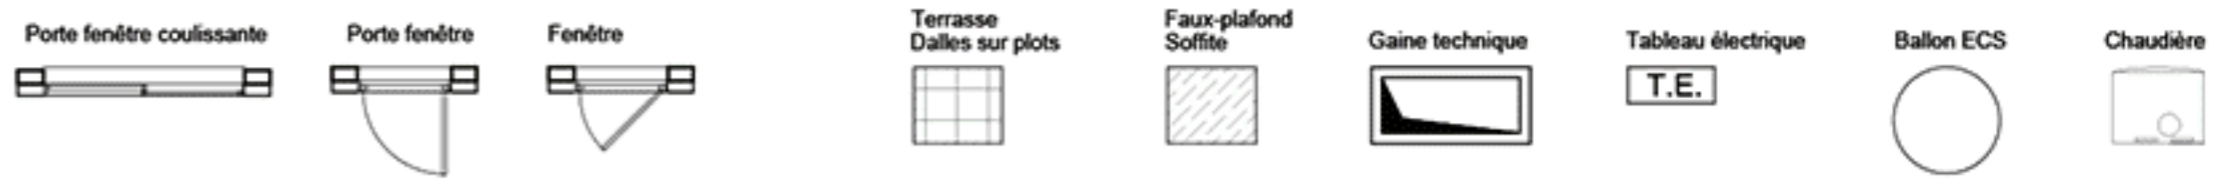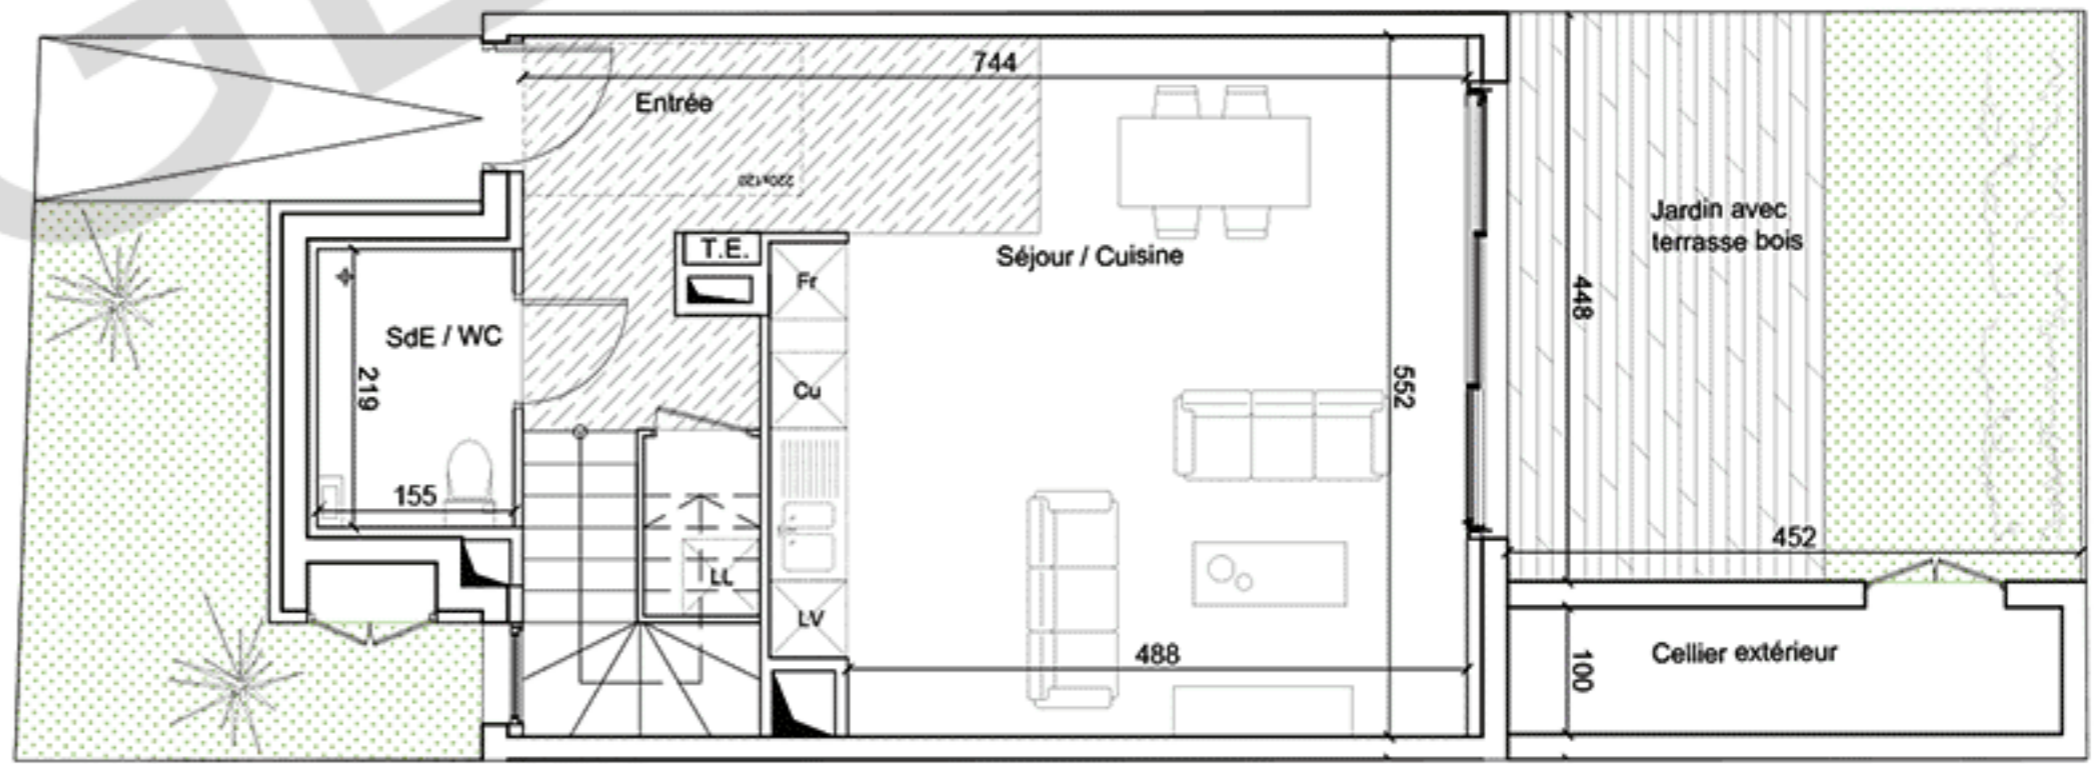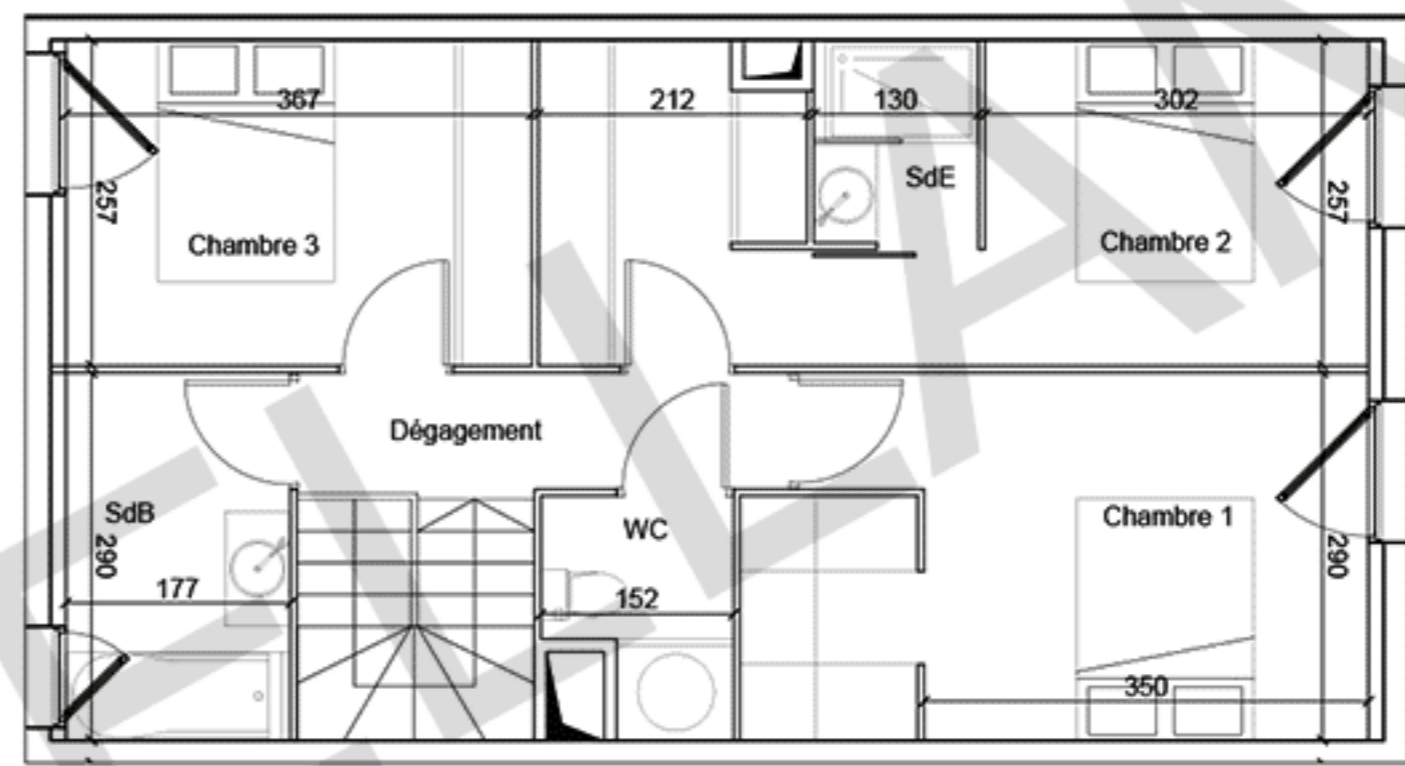

Des modifications sont susceptibles d'être apportées à ce plan en fonction des nécessités techniques tant en ce qui concerne les dimensions libres que les équipements. Les surfaces indiquées sont approximatives, les retombées, les soffites, les faux-plafonds, la dimension des gaines techniques ainsi que l'emplacement des équipements sont figurés à titre indicatif. Les canalisations et les radiateurs ne sont pas représentés.

08/03/2017

