




<b>BATIMENT B</b>		Logement N° B41
NIVEAU R+4		Ligne Signature
		Type T3

TABLEAU DE SURFACES	
Pièces	Surface
Séjour/Cuisine	41,5m <sup>2</sup>
Dégagement	6,4m <sup>2</sup>
Salle de bains	5,1m <sup>2</sup>
Salle d'eau	3,3m <sup>2</sup>
WC 1	3,5m <sup>2</sup>
Chambre 1	13,6m <sup>2</sup>
Chambre 2	10,1m <sup>2</sup>
<b>Surface habitable</b>	<b>83,5m<sup>2</sup></b>
Terrasse	41,8m <sup>2</sup>
<b>Surface extérieure</b>	<b>41,8m<sup>2</sup></b>

## REPERAGE

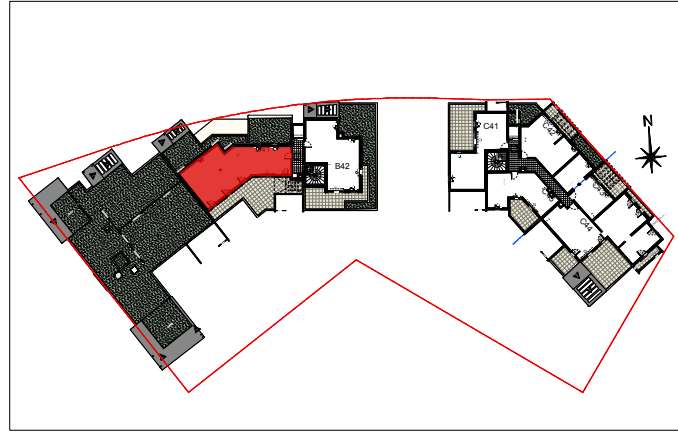

## LEGENDE

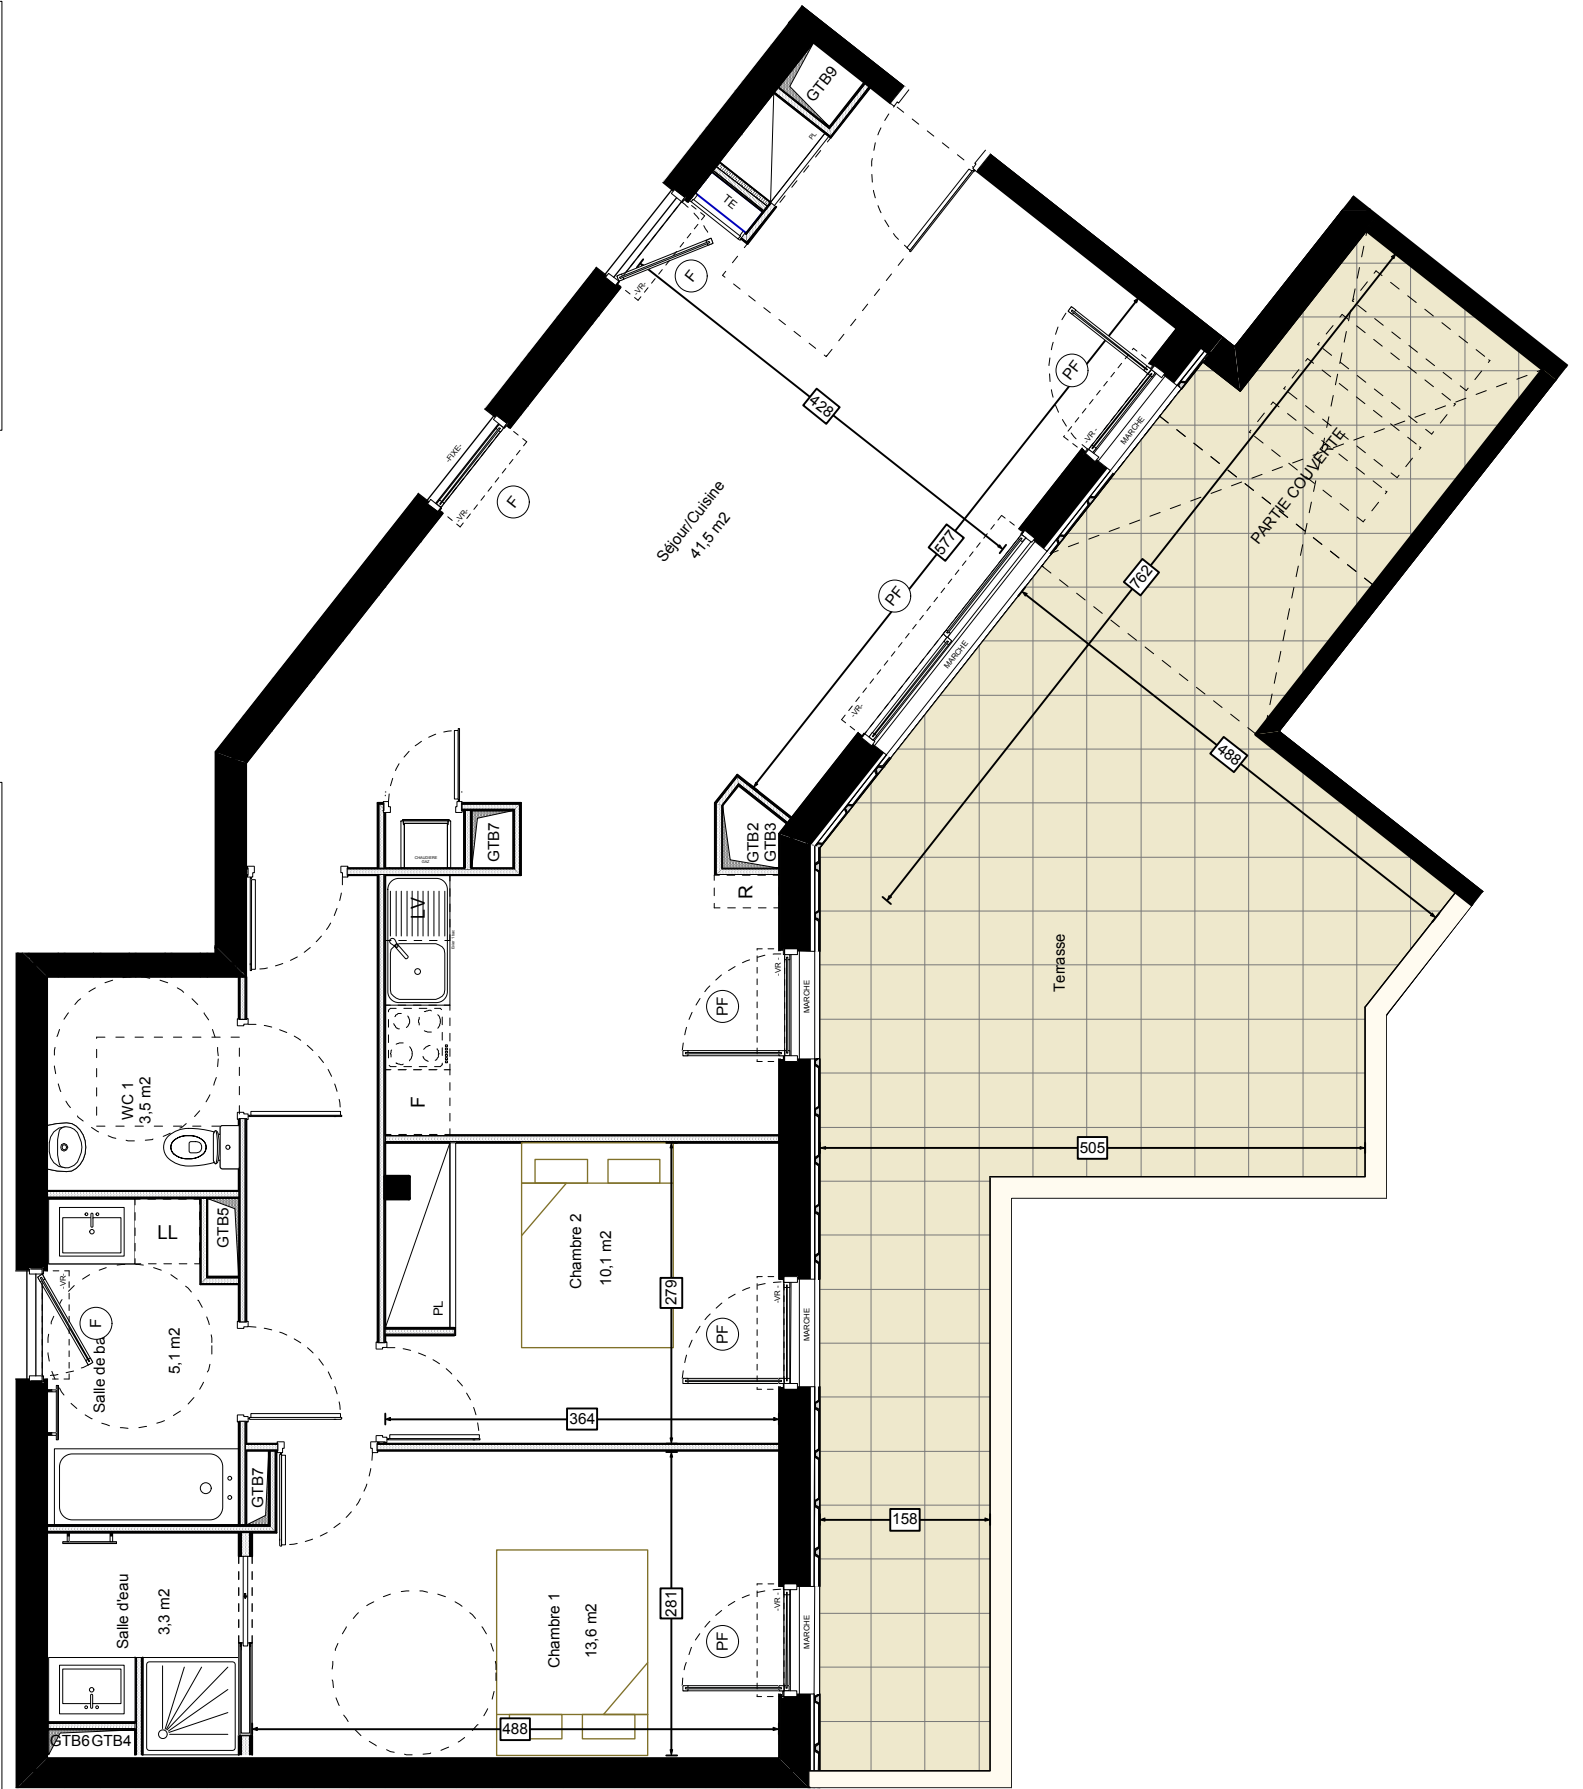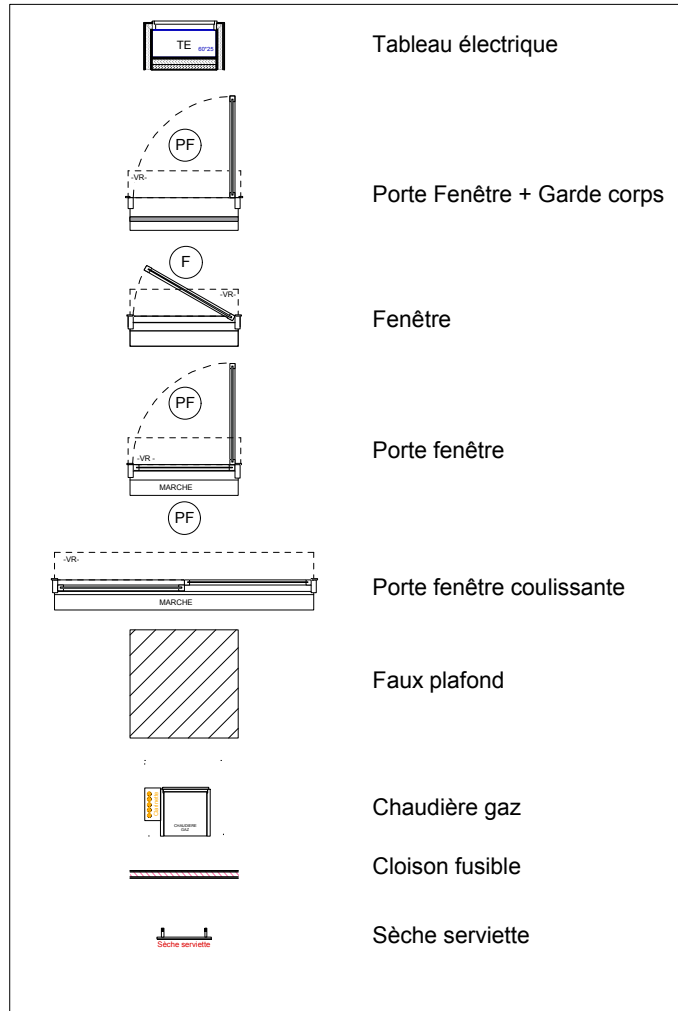

Nota : les éléments techniques, tels que gaines, appareils sanitaires, ameublements éventuels, sont mentionnés à titre indicatifs et pourront être modifiés pour impératifs techniques. L'implantation des ouvertures, des cloisons et des surfaces pourront être modifiées en fonction d'impératifs de construction.