

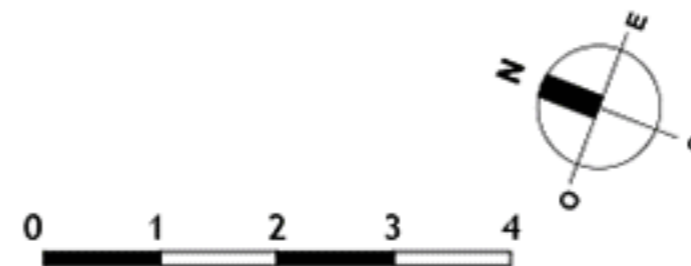
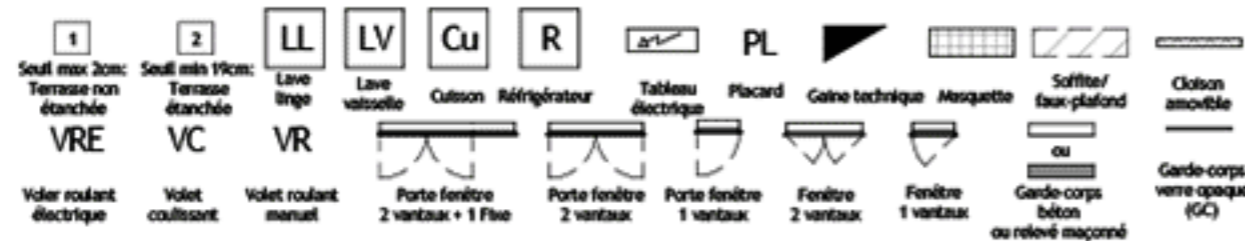


VUE D'ENSEMBLE

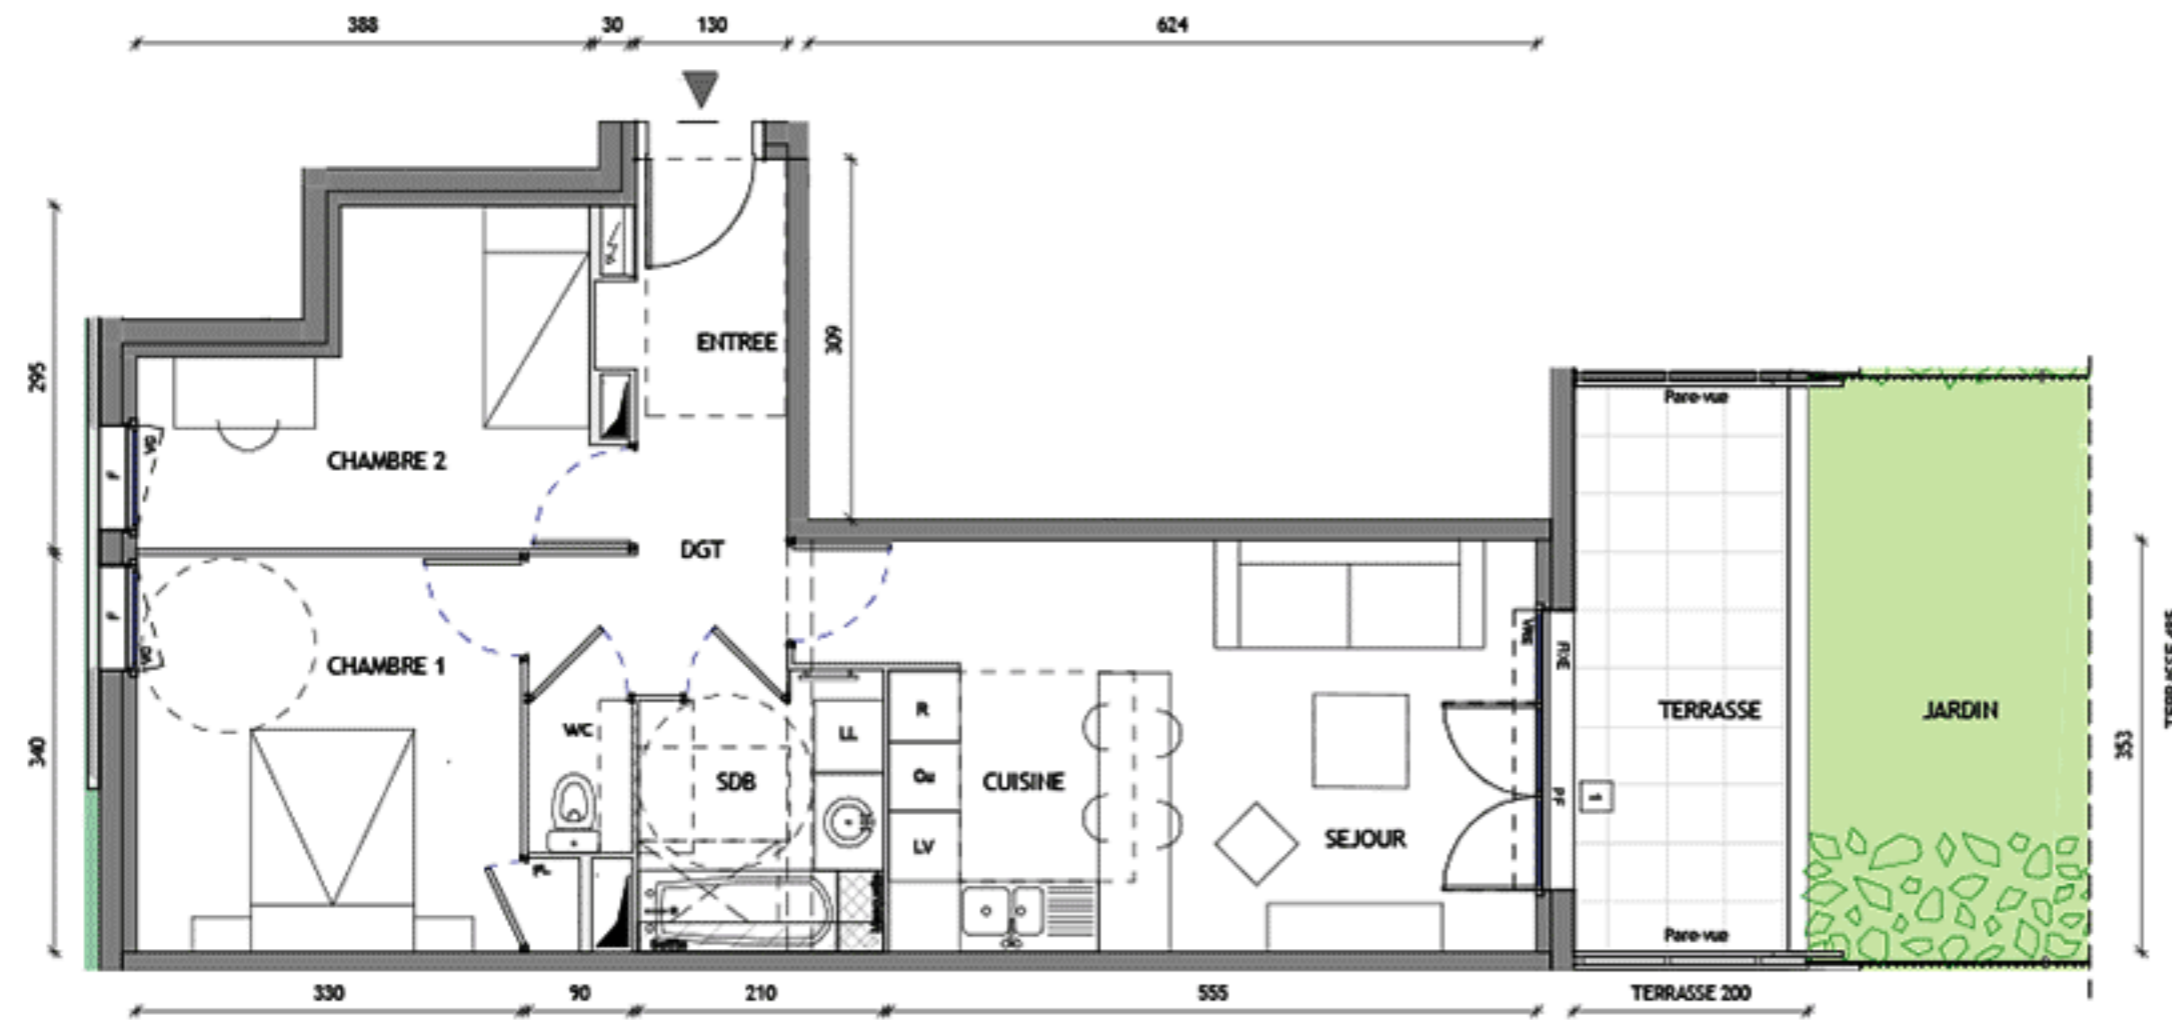

PLAN DE VENTE

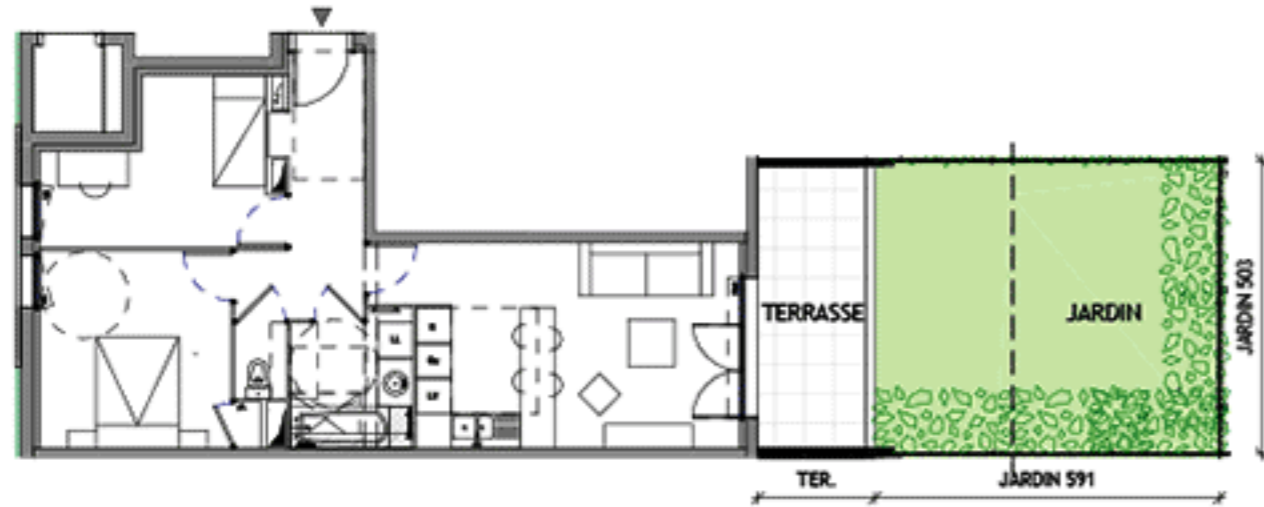

NIVEAU RDC

T3

BATIMENT	ETAGE	N° LOT	
E	RDC	503	
SURFACE JOUR		SURFACE NUIT	
ENTREE	3.0 m ²	DGT	4.0 m ²
WC	1.0 m ²	SDB	4.5 m ²
CUISINE	5.0 m ²	CHAMBRE 1	11.5 m ²
SEJOUR	15.5 m ²	CHAMBRE 2	9.5 m ²
SURFACE HABITABLE:		54.0 m²	
SURFACES ANNEXES:		TERRASSE 9.5 m ²	
		JARDIN 25.5 m ²	
SURFACE TOTALE ANNEXES:		35.0 m²	
SURFACE TOTALE:		88.0 m²	

- Les surfaces et les côtes des pièces peuvent varier de 5% en fonction des contraintes techniques.
- Les surfaces hachurées correspondent à des plafonds ou soffites d'une hauteur minimale de 2,15m.
- Les surfaces prennent en compte les éventuels placards.
- Les éléments en pointillés sont dessinés à titre indicatif et sont non contractuels.
- Le Mobilier ainsi que l'emplacement des éléments de cuisine et de salle de bain sont dessinés à titre indicatif et sont non contractuels.

Date: NOTAIRE 12-12-2016