


TE	Tableau Electrique
	Faux-plafond/ soffite
	Gaine technique
	Nourrice ECS
PF	Porte fenetre
	Séparatif h=1,80m

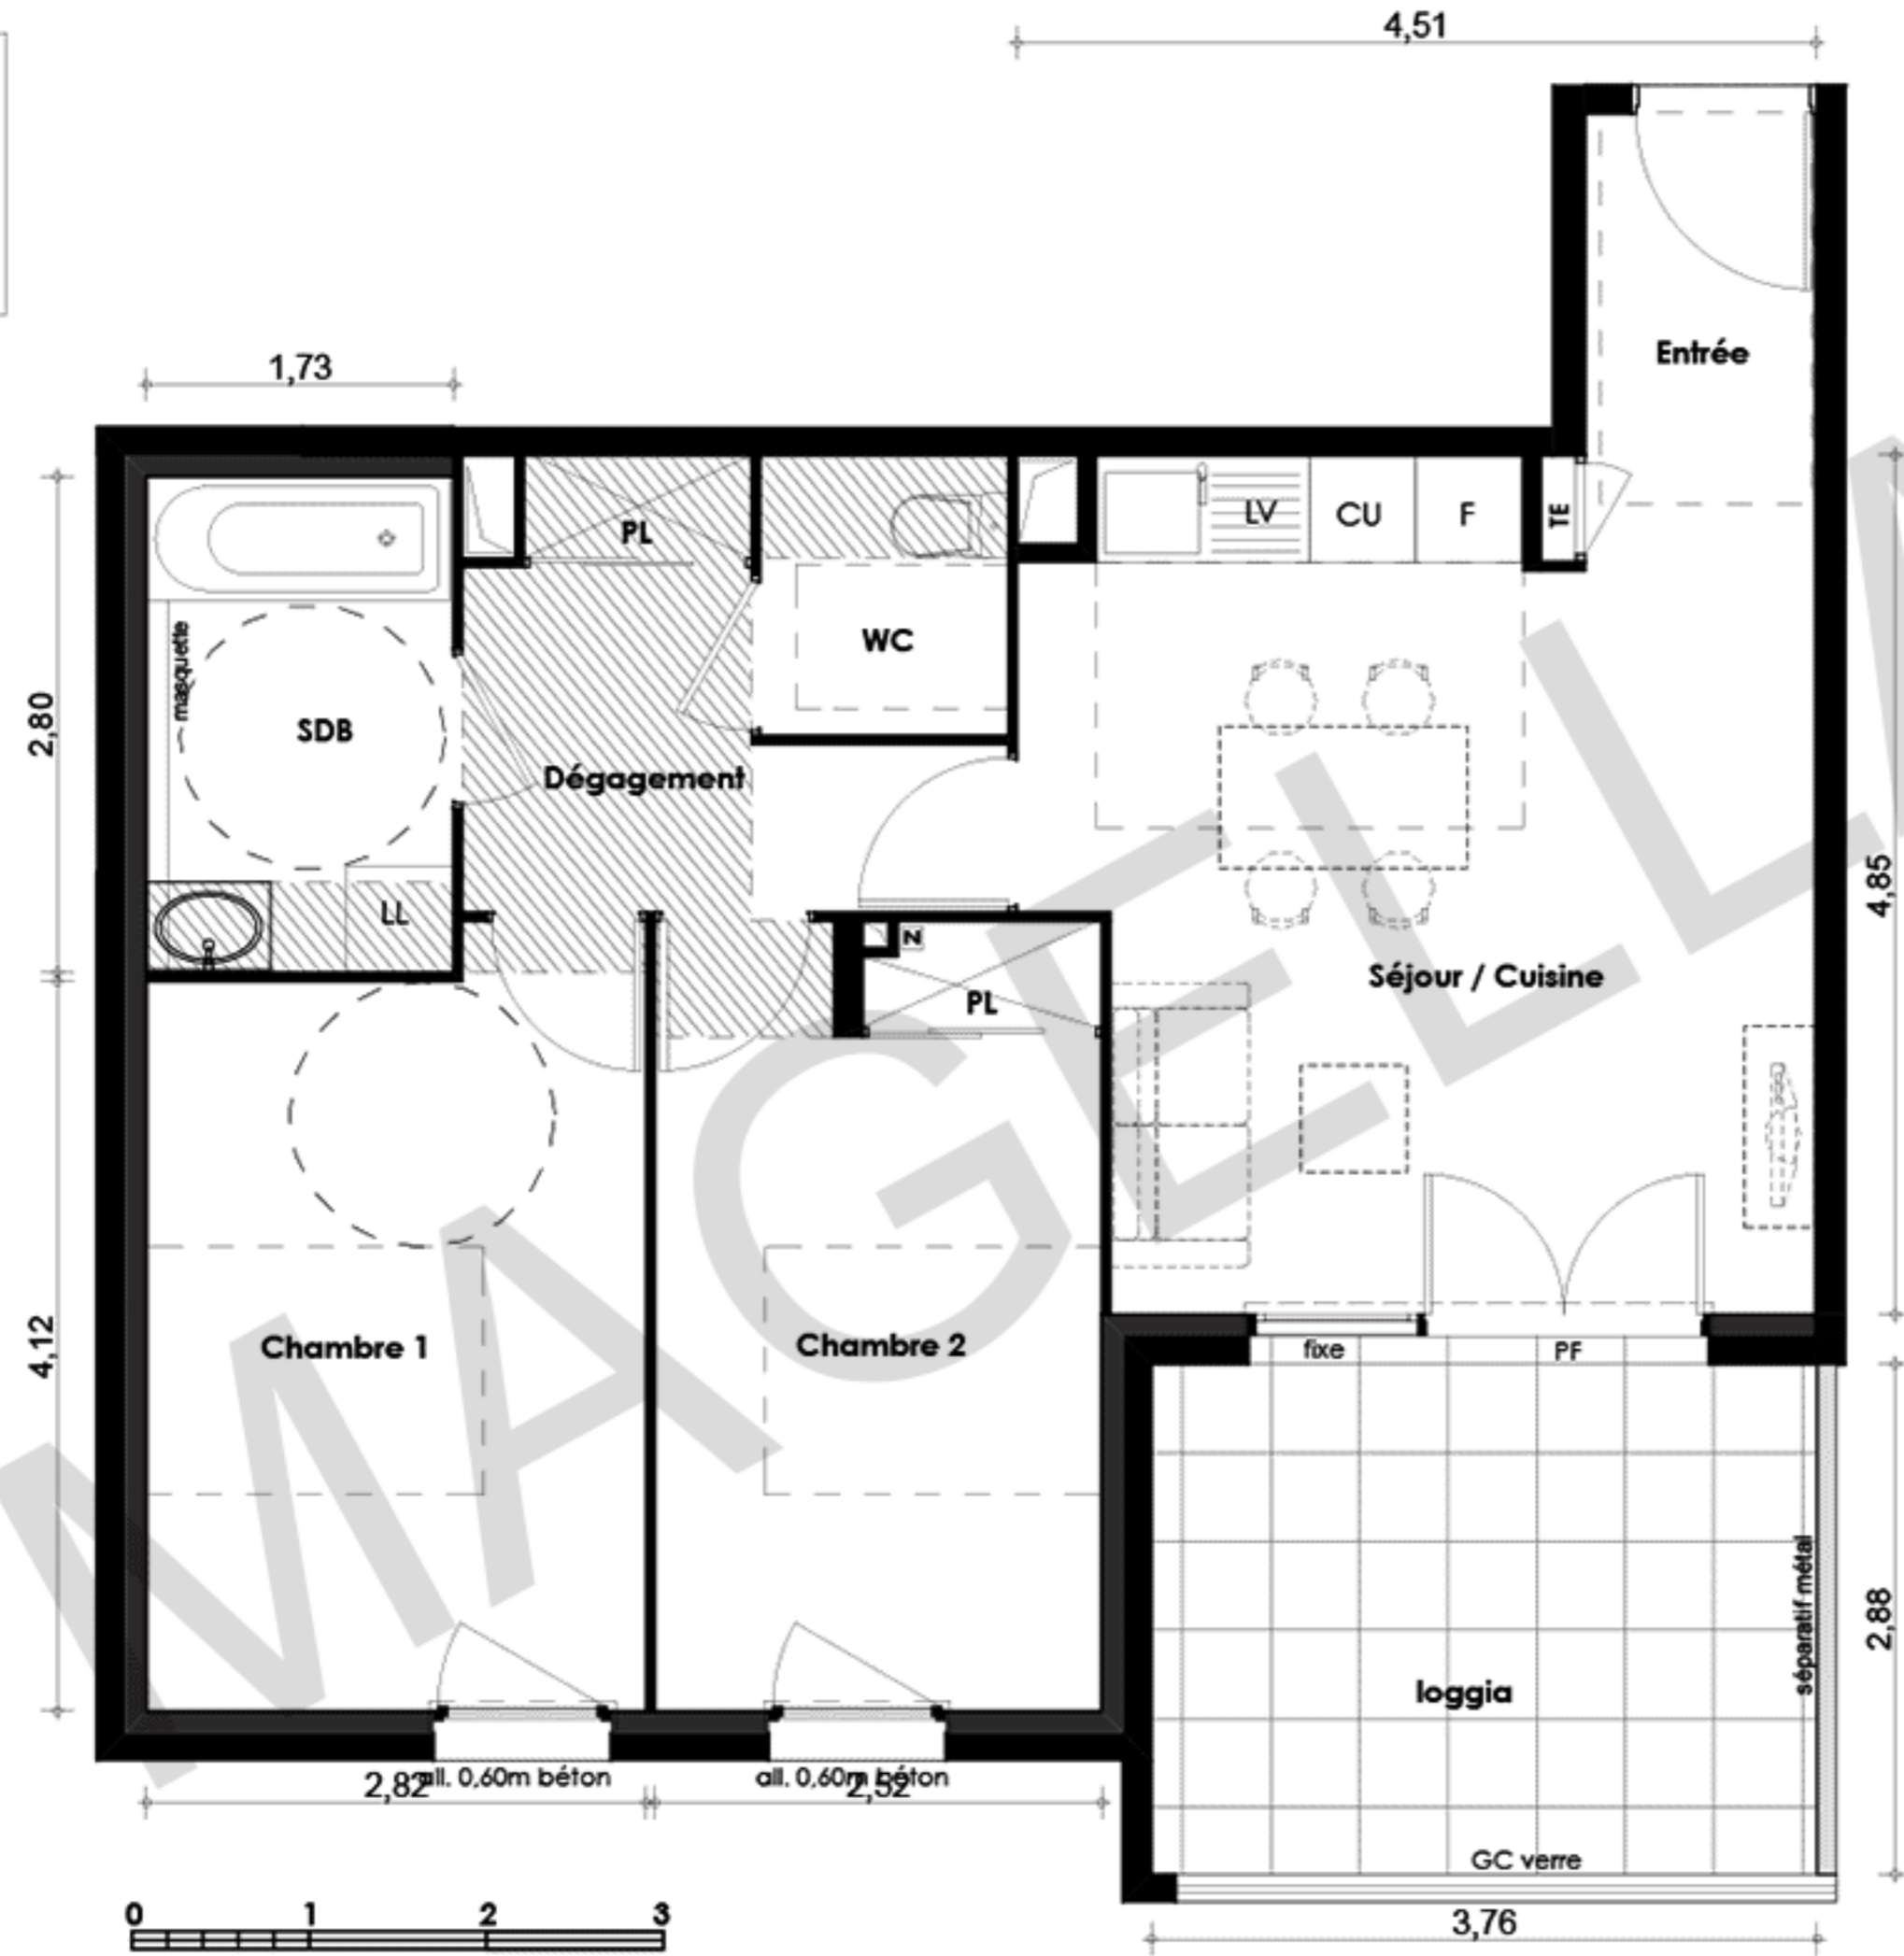

ETAGE	TYPE	N° APPARTEMENT
R+3	T3	3302

SURFACES HABITABLES	
Entrée:	2,51 m ²
Dépagement y compris PL:	5,37 m ²
Séjour/ Cuisine:	20,17 m ²
Chambre 1 :	11,97 m ²
Chambre 2 y compris PL:	11,10 m ²
SdB:	4,85 m ²
WC:	2,21 m ²
TOTAL:	58,18 m²

ANNEXES	
Loggia:	11,10 m ²

- Les surfaces et les cotes des pièces peuvent varier de 5% en fonction des contraintes techniques.
- Les surfaces hachurées correspondent à des plafonds ou soffites d'une hauteur minimale de 2,15 m.
- Les surfaces prennent en compte les éventuels placards.
- Les éléments en pointillés sont dessinés à titre indicatif et sont non contractuels.
- Les hauteurs sous faux-plafonds et soffites sont inscrites à titre indicatif et ne sont pas contractuelles.

7 septembre 2016

PROVISOIRE - PLAN DE RESERVATION