


- TE Tableau Electrique
- Faux-plafond/ soffite
- Gaine technique
- Nourice ECS
- PF Porte fenetre
- Séparatif h=1,80m

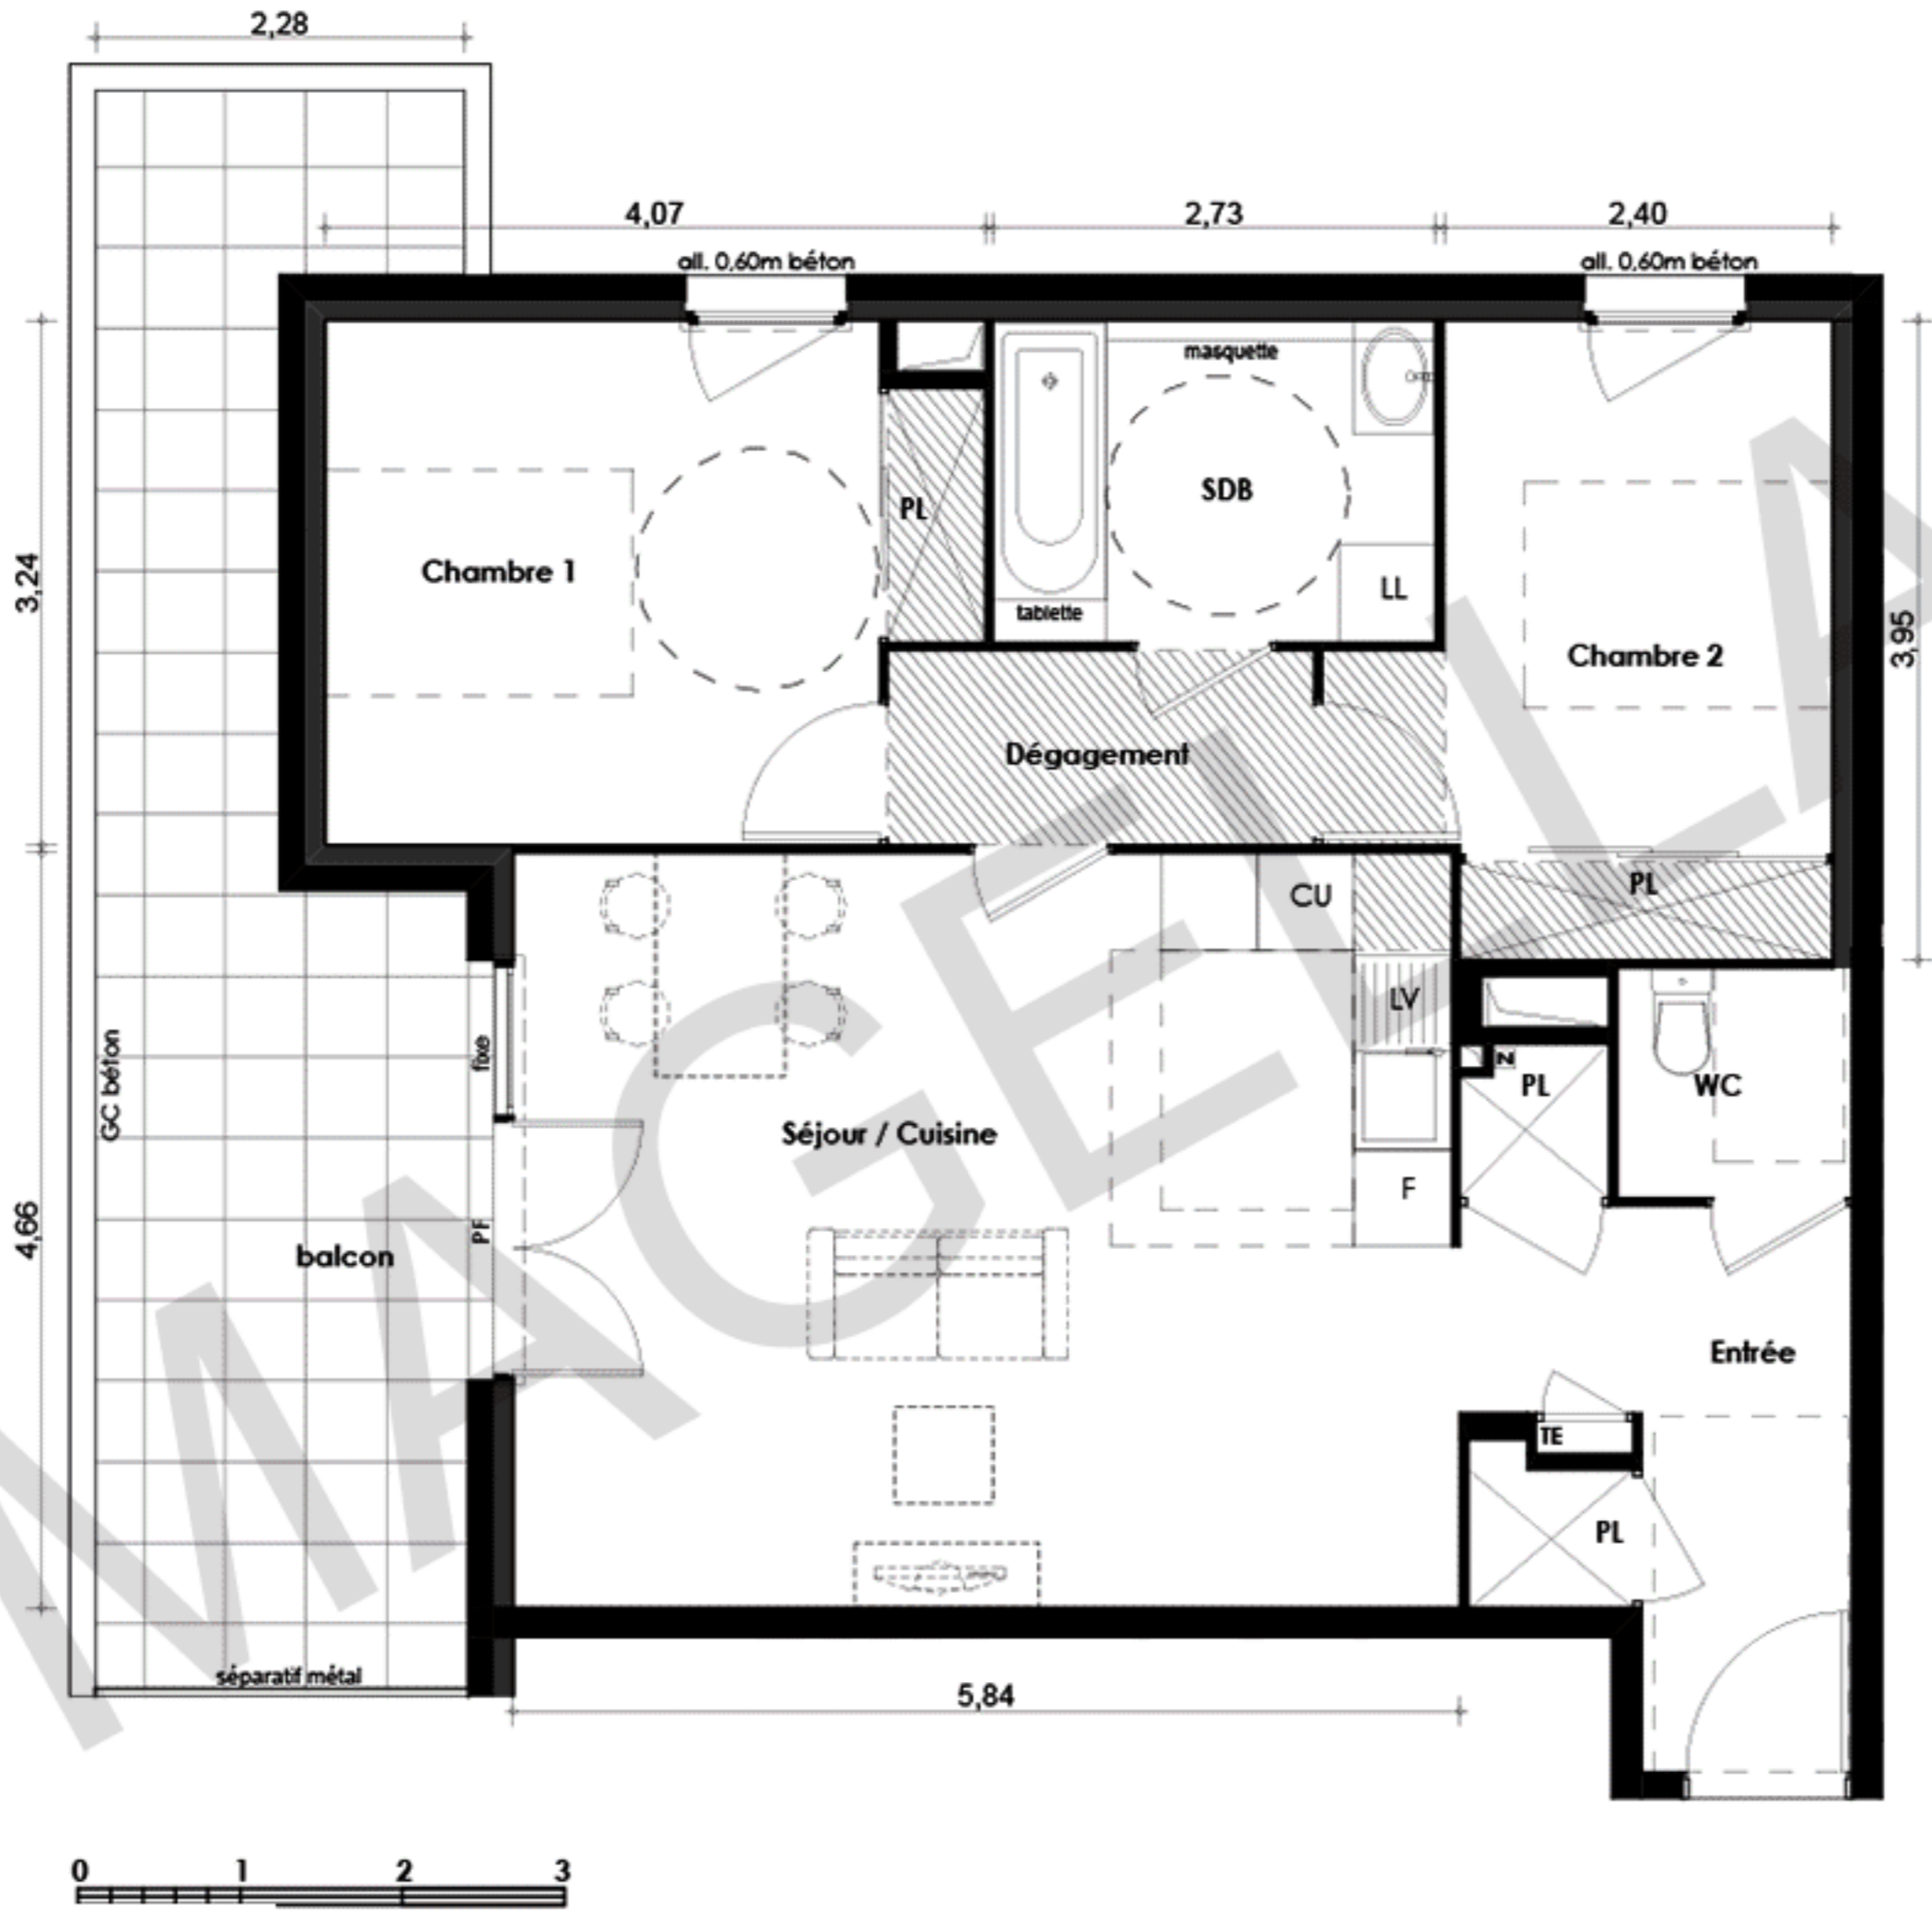

ETAGE	TYPE	N° APPARTEMENT
R+3	T3	3304

SURFACES HABITABLES	
Entrée y compris PL:	5,79 m ²
Dégagement :	3,16 m ²
Séjour/ Cuisine y compris PL:	29,15 m ²
Chambre 1 y compris PL :	12,10 m ²
Chambre 2 y compris PL :	10,31 m ²
SdB:	5,43 m ²
WC:	2,08 m ²
TOTAL:	68,00 m²
ANNEXES	
Balcon:	18,20 m ²

- Les surfaces et les cotes des pièces peuvent varier de 5% en fonction des contraintes techniques.
- Les surfaces hachurées correspondent à des plafonds ou soffites d'une hauteur minimale de 2,15 m.
- Les surfaces prennent en compte les éventuels placards.
- Les éléments en pointillés sont dessinés à titre indicatif et sont non contractuels.
- Les hauteurs sous faux-plafonds et soffites sont inscrites à titre indicatif et ne sont pas contractuelles.

PROVISOIRE - PLAN DE RESERVATION