


ETAGE	TYPE	N°APPARTEMENT
RDC	T2	1006
SURFACES HABITABLES		
	Séjour/cuisine	27,20 m ²
	Chambre y compris placard	12,45 m ²
	Salle d'eau/ WC	4,70 m ²
	TOTAL	44,35 m²
	Terrasse	11,50 m ²
	Jardin	44,50 m ²

- Les surfaces et les cotes des pièces peuvent varier de 5% en fonction des contraintes techniques.
- Les surfaces hachurées correspondent à des plafonds ou soffites d'une hauteur minimale de 2,10 m.
- Les surfaces prennent en compte les éventuels placards.
- Les éléments en pointillés sont dessinés à titre indicatif et sont non contractuels.
- Les faux-plafonds et les soffites ne sont pas tous représentés.
- Les hauteurs sous faux-plafonds et soffites sont inscrites à titre indicatif et ne sont pas contractuelles.

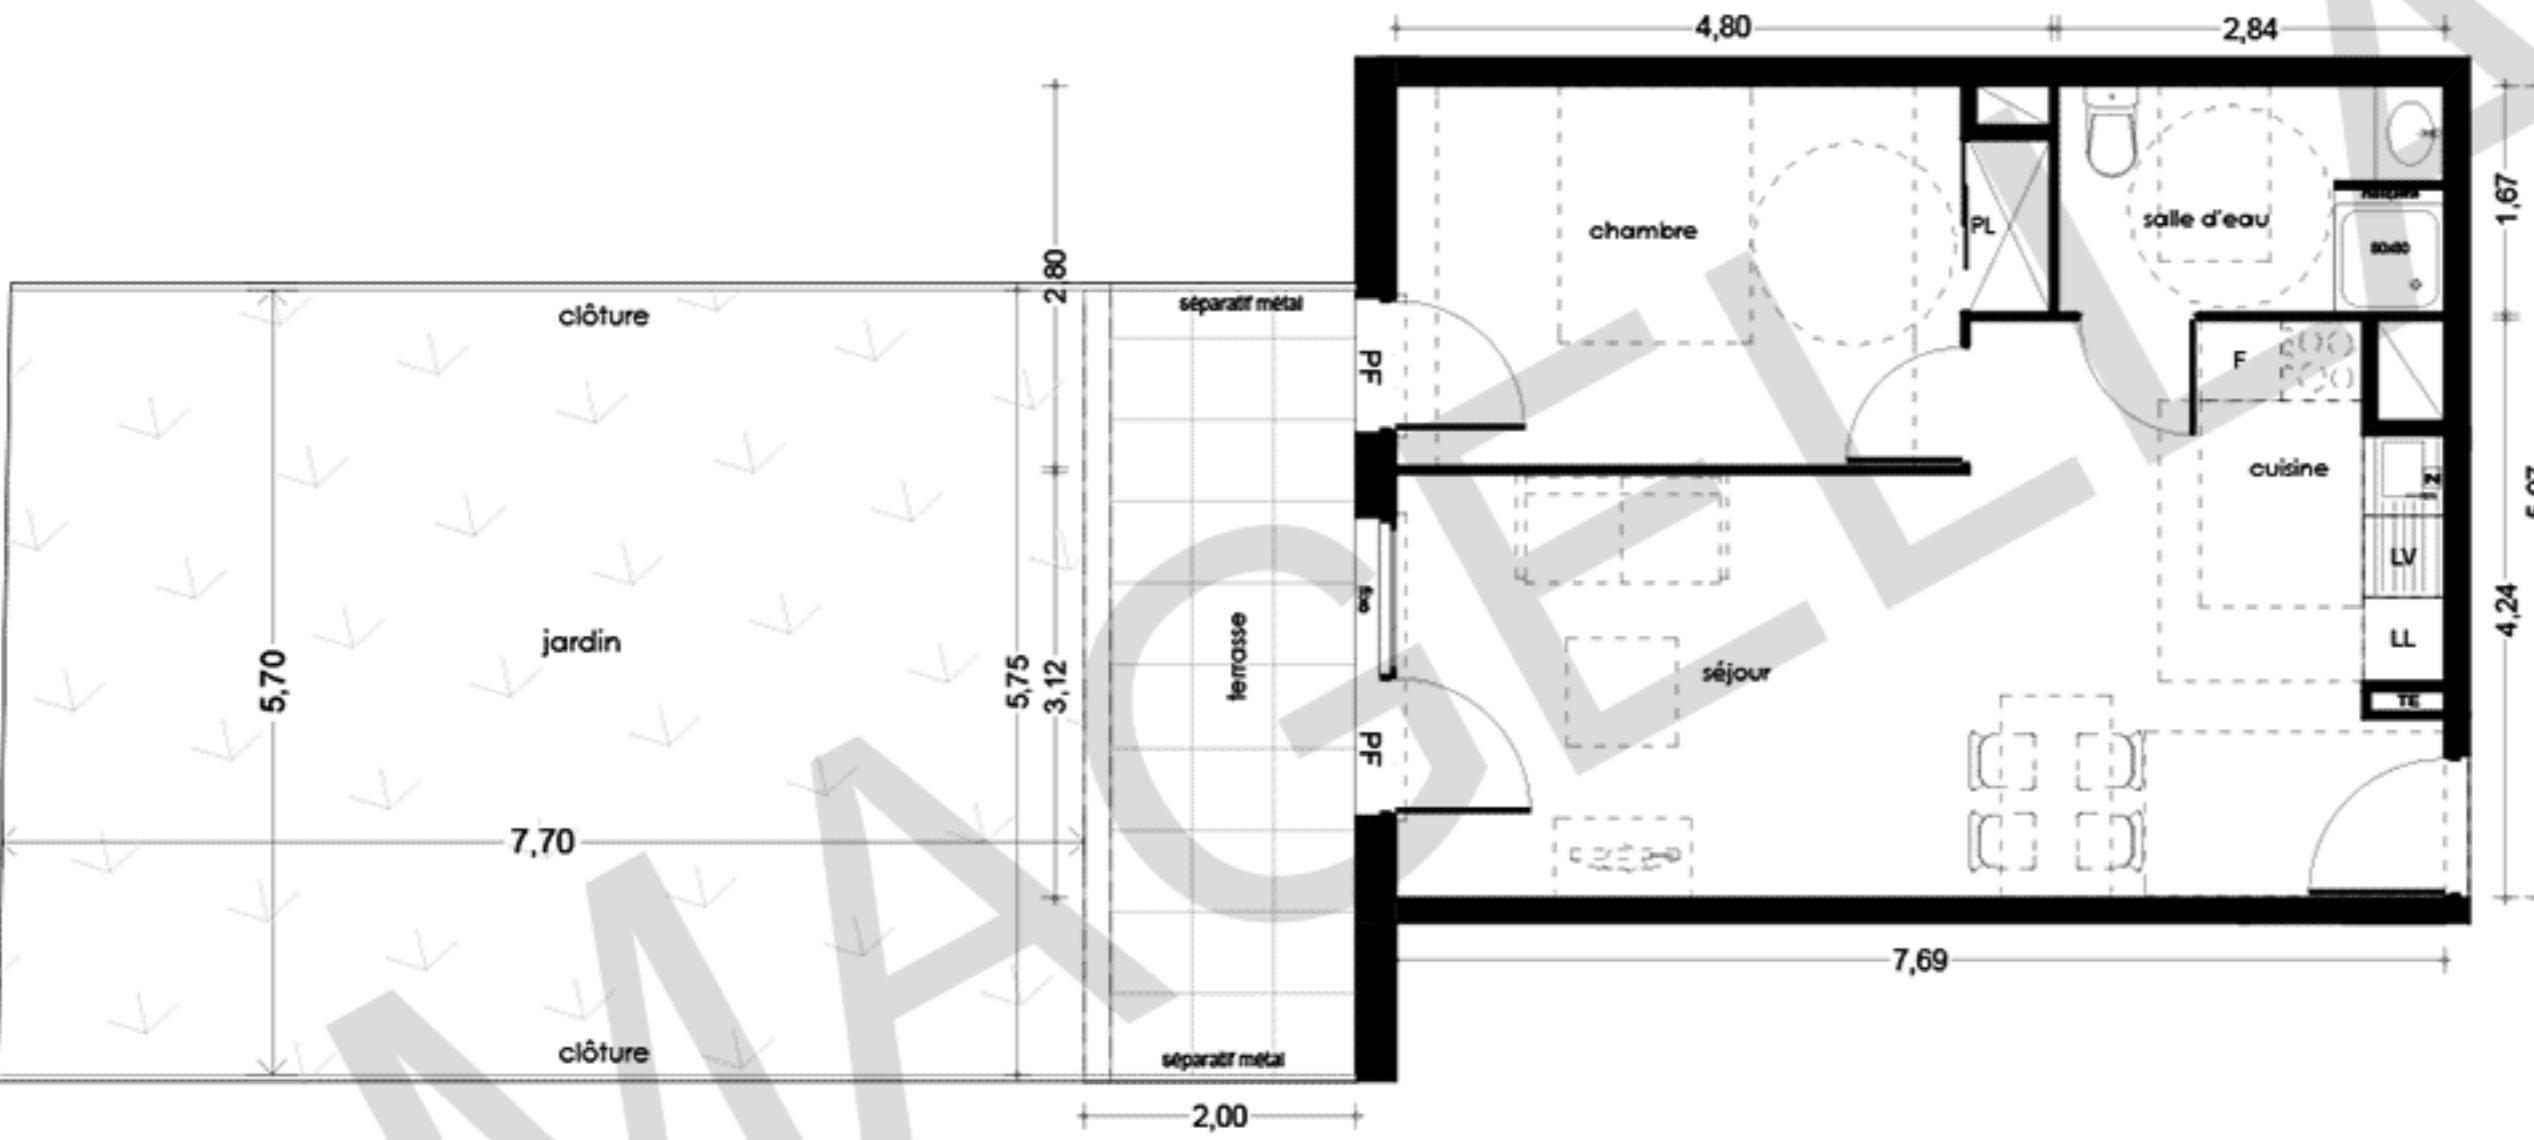

- TE Tableau Electrique
- Faux-plafond/ soffite
- Gaine technique
- Nourrice ECS
- PF Porte fenetre
- F Fenetre
- Séparatif h=1,80m



9 janvier 2017

PROVISOIRE - PLAN DE RESERVATION