



PLAN PROVISOIRE Logement N° A303

BÂTIMENT A
NIVEAU R+3




Repérage

T2

- AL
- LLS

TABLEAU DE SURFACES

Séjour / Cuisine	25.4 m ²
Chambre	12.6 m ²
Sde / WC	5.9 m ²
Entrée	4.5 m ²
Surface habitable	48.4 m ²
Balcon	8.4 m ²
Surface extérieure	8.4 m ²

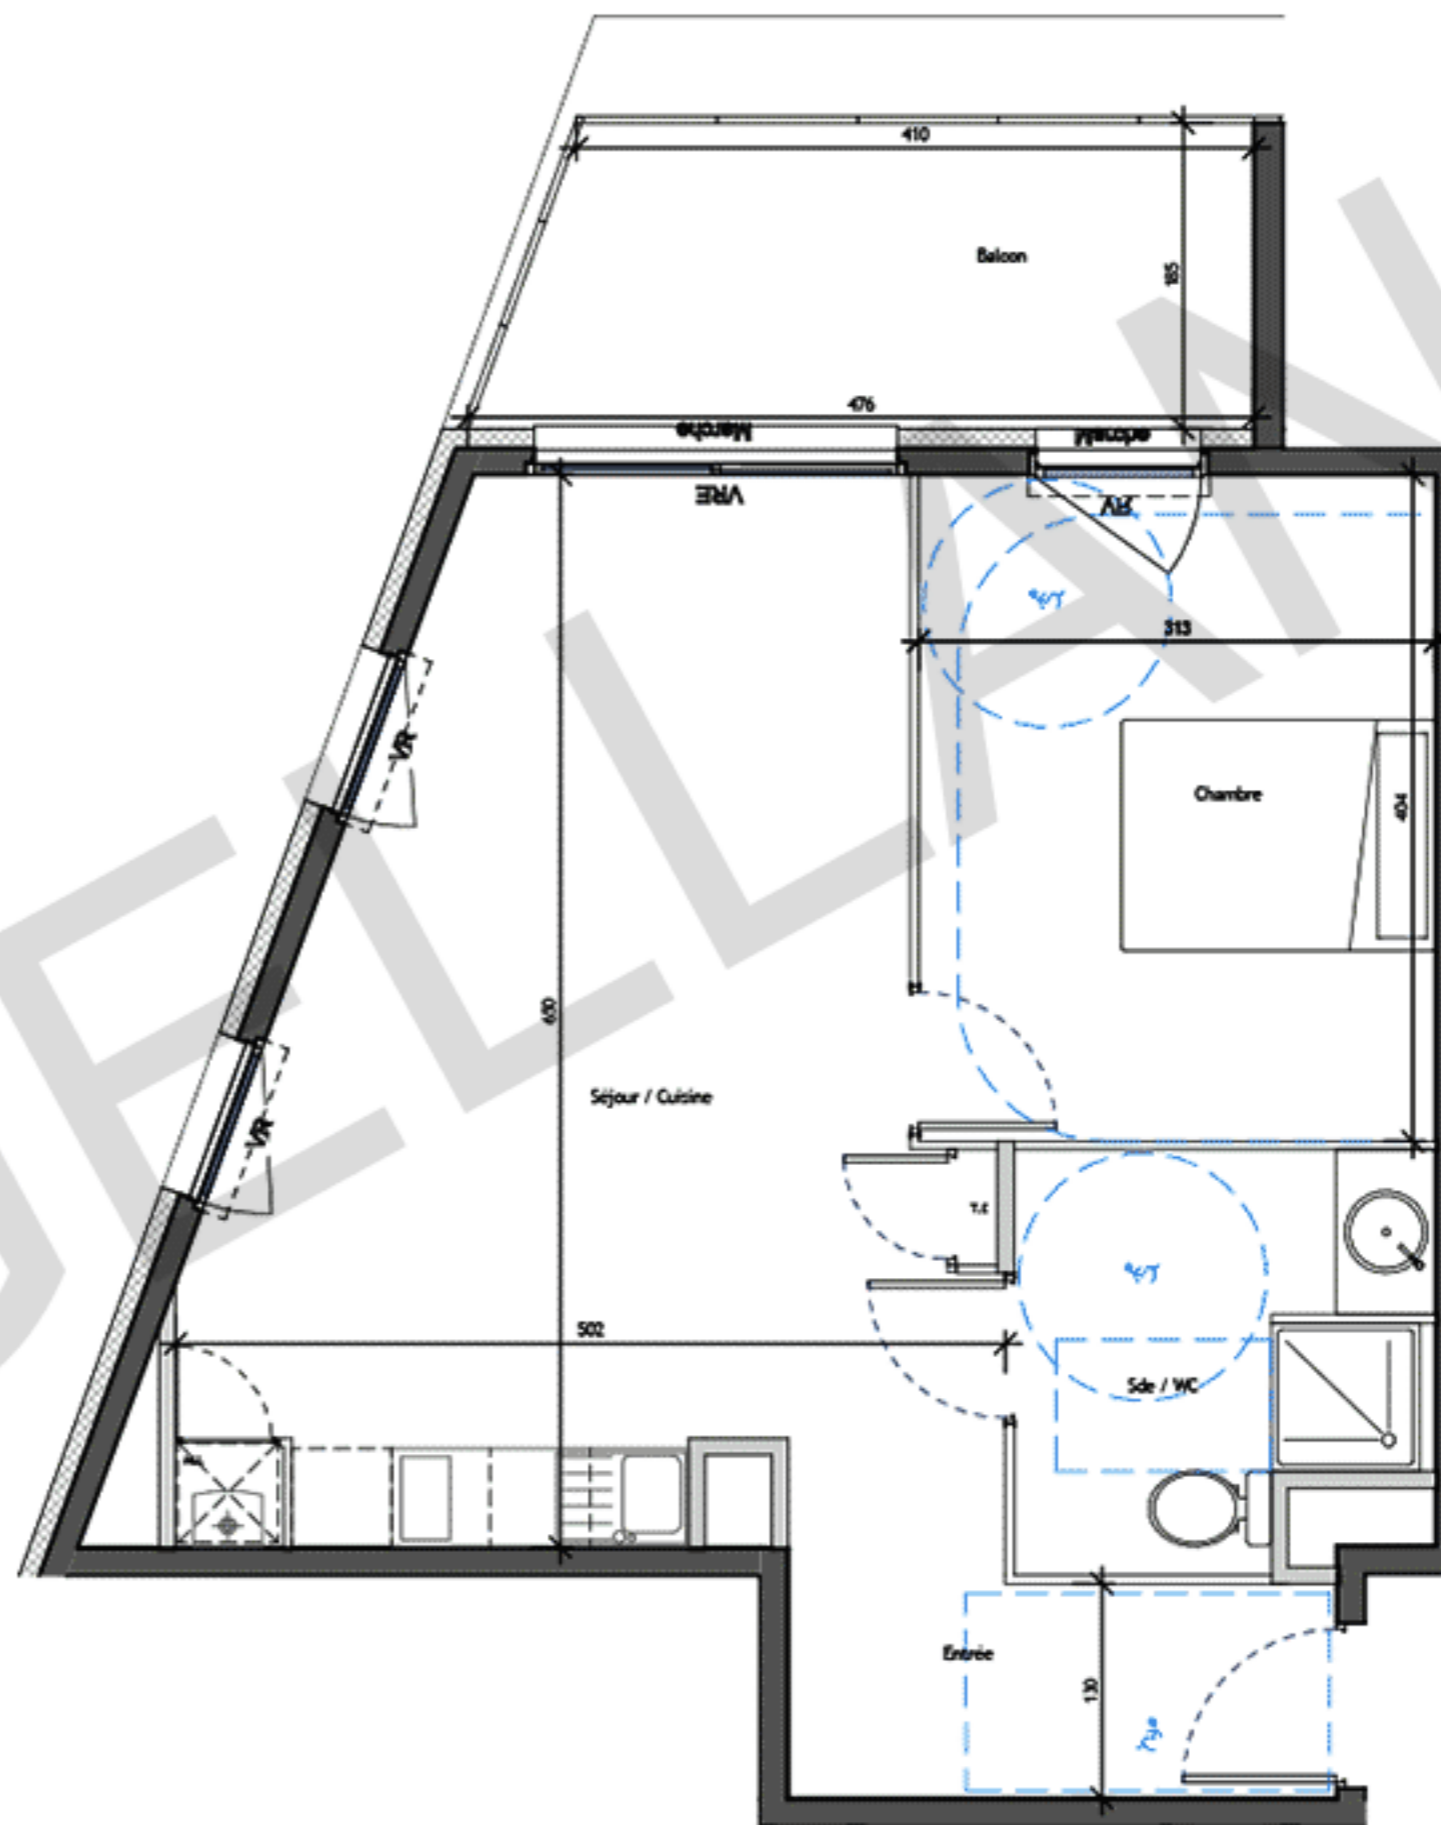

Légende

	Fenêtre		Porte fenêtre		Soffite		Chaudière gaz
	Grande porte fenêtre		Baie coulissante		Mq Masquette		Cloison amovible
	T.E. Tableau électrique		VRE Volet roulant électrique		VR Volet roulant		

JUIN 2017

NOTA : les éléments techniques, tels que gaines, appareils sanitaires, ameublements éventuels, sont mentionnés à titre indicatifs et pourront être modifiés pour impératifs techniques. L'implantation des ouvertures, des cloisons et les surfaces pourront être modifiées en fonction d'impératifs de construction.

