


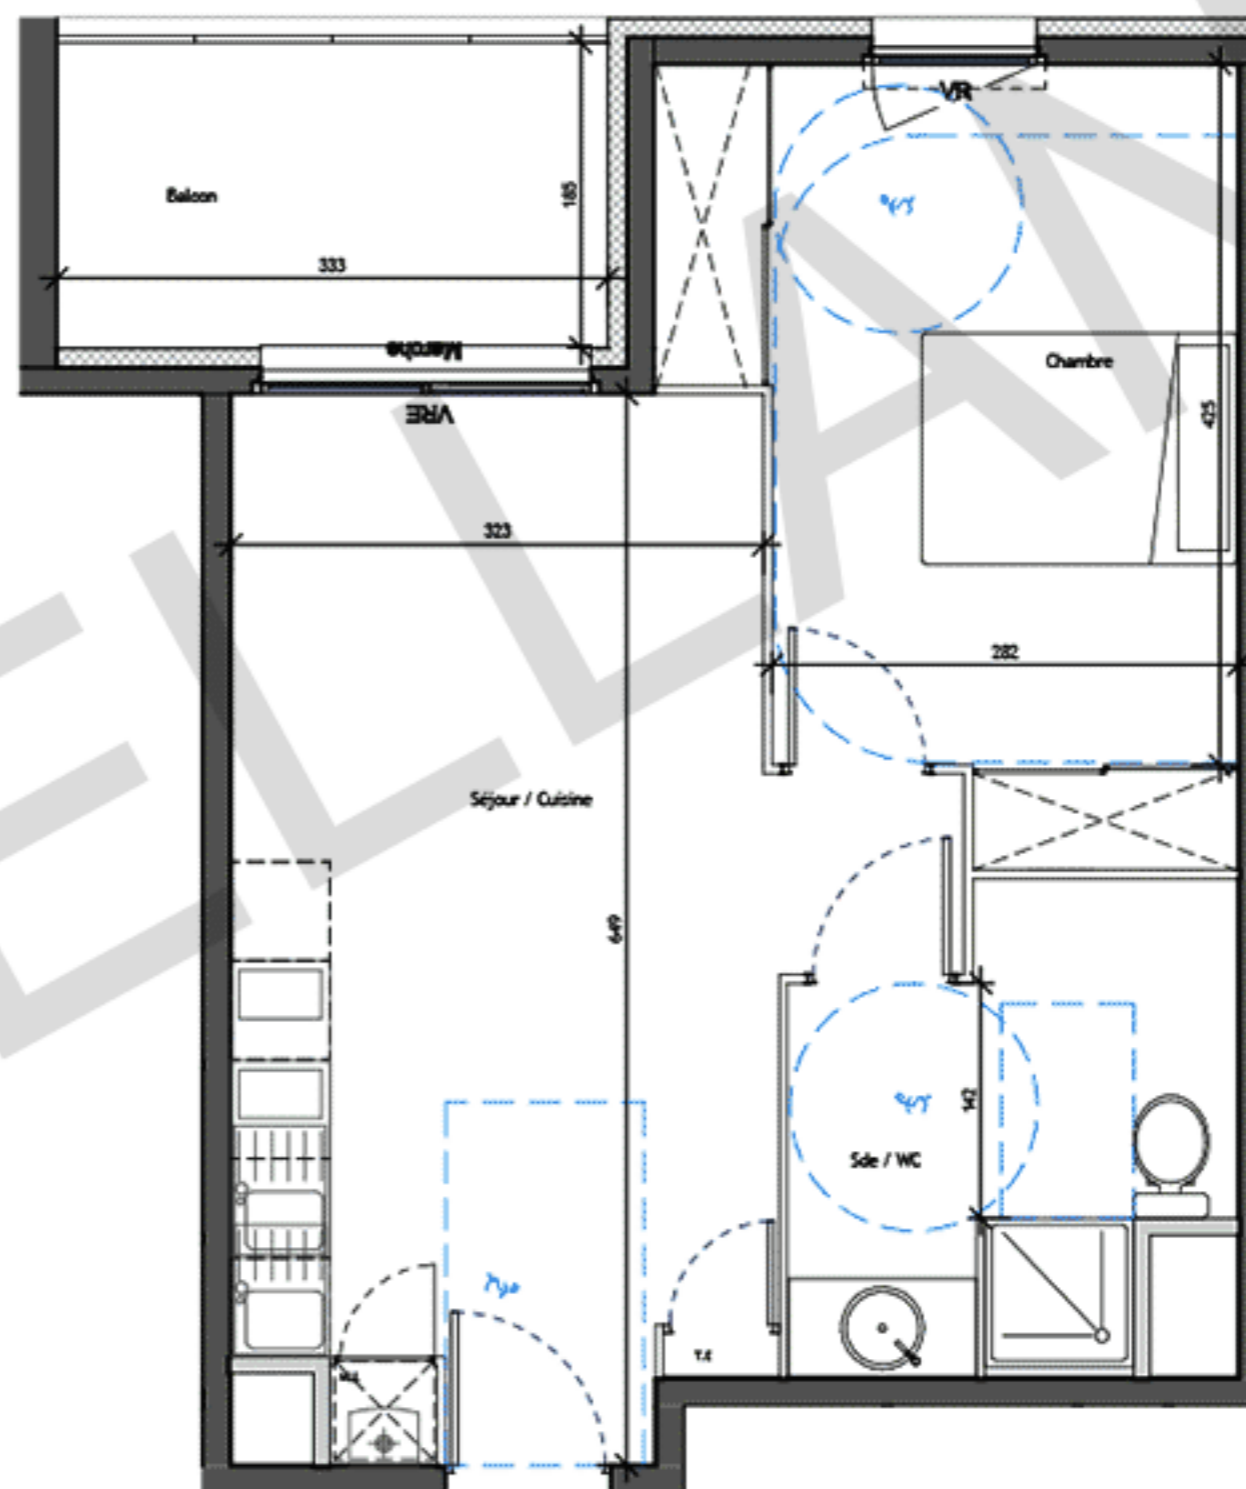

PLAN PROVISOIRE Logement N° A404		BÂTIMENT A NIVEAU R+4
T2	<input checked="" type="checkbox"/> AL <input type="checkbox"/> LLS	 Repérage

TABLEAU DE SURFACES	
Séjour / Cuisine	21.6 m ²
Chambre	14.4 m ²
Sde / WC	6.9 m ²
Surface habitable	42.9 m ²
Balcon	6.3 m ²
Surface extérieure	6.3 m ²



JUIN 2017

NOTA : les éléments techniques, tels que gaines, appareils sanitaires, ameublements éventuels, sont mentionnés à titre indicatifs et pourront être modifiés pour impératifs techniques. L'implantation des ouvertures, des cloisons et les surfaces pourront être modifiées en fonction d'impératifs de construction.

Légende

	Fenêtre		Porte fenêtre		Soffite		Chaudière gaz
	Grande porte fenêtre		Baie coulissante		Mq Masquette		Cloison amovible
	Tableau électrique		VRE Volet roulant électrique		VR Volet roulant		

