



# PLAN PROVISOIRE Logement N° B206

BÂTIMENT B  
NIVEAU R+2

T3


- AL
- LLS



Repérage

## TABLEAU DE SURFACES

Séjour / Cuisine	31.1 m <sup>2</sup>
Chambre 1	13.9 m <sup>2</sup>
Chambre 2	12.0 m <sup>2</sup>
SdB	5.2 m <sup>2</sup>
Dgt.	4.7 m <sup>2</sup>
WC	1.3 m <sup>2</sup>
Surface habitable	68.2 m <sup>2</sup>
Terrasse	8.3 m <sup>2</sup>
Surface extérieure	8.3 m <sup>2</sup>

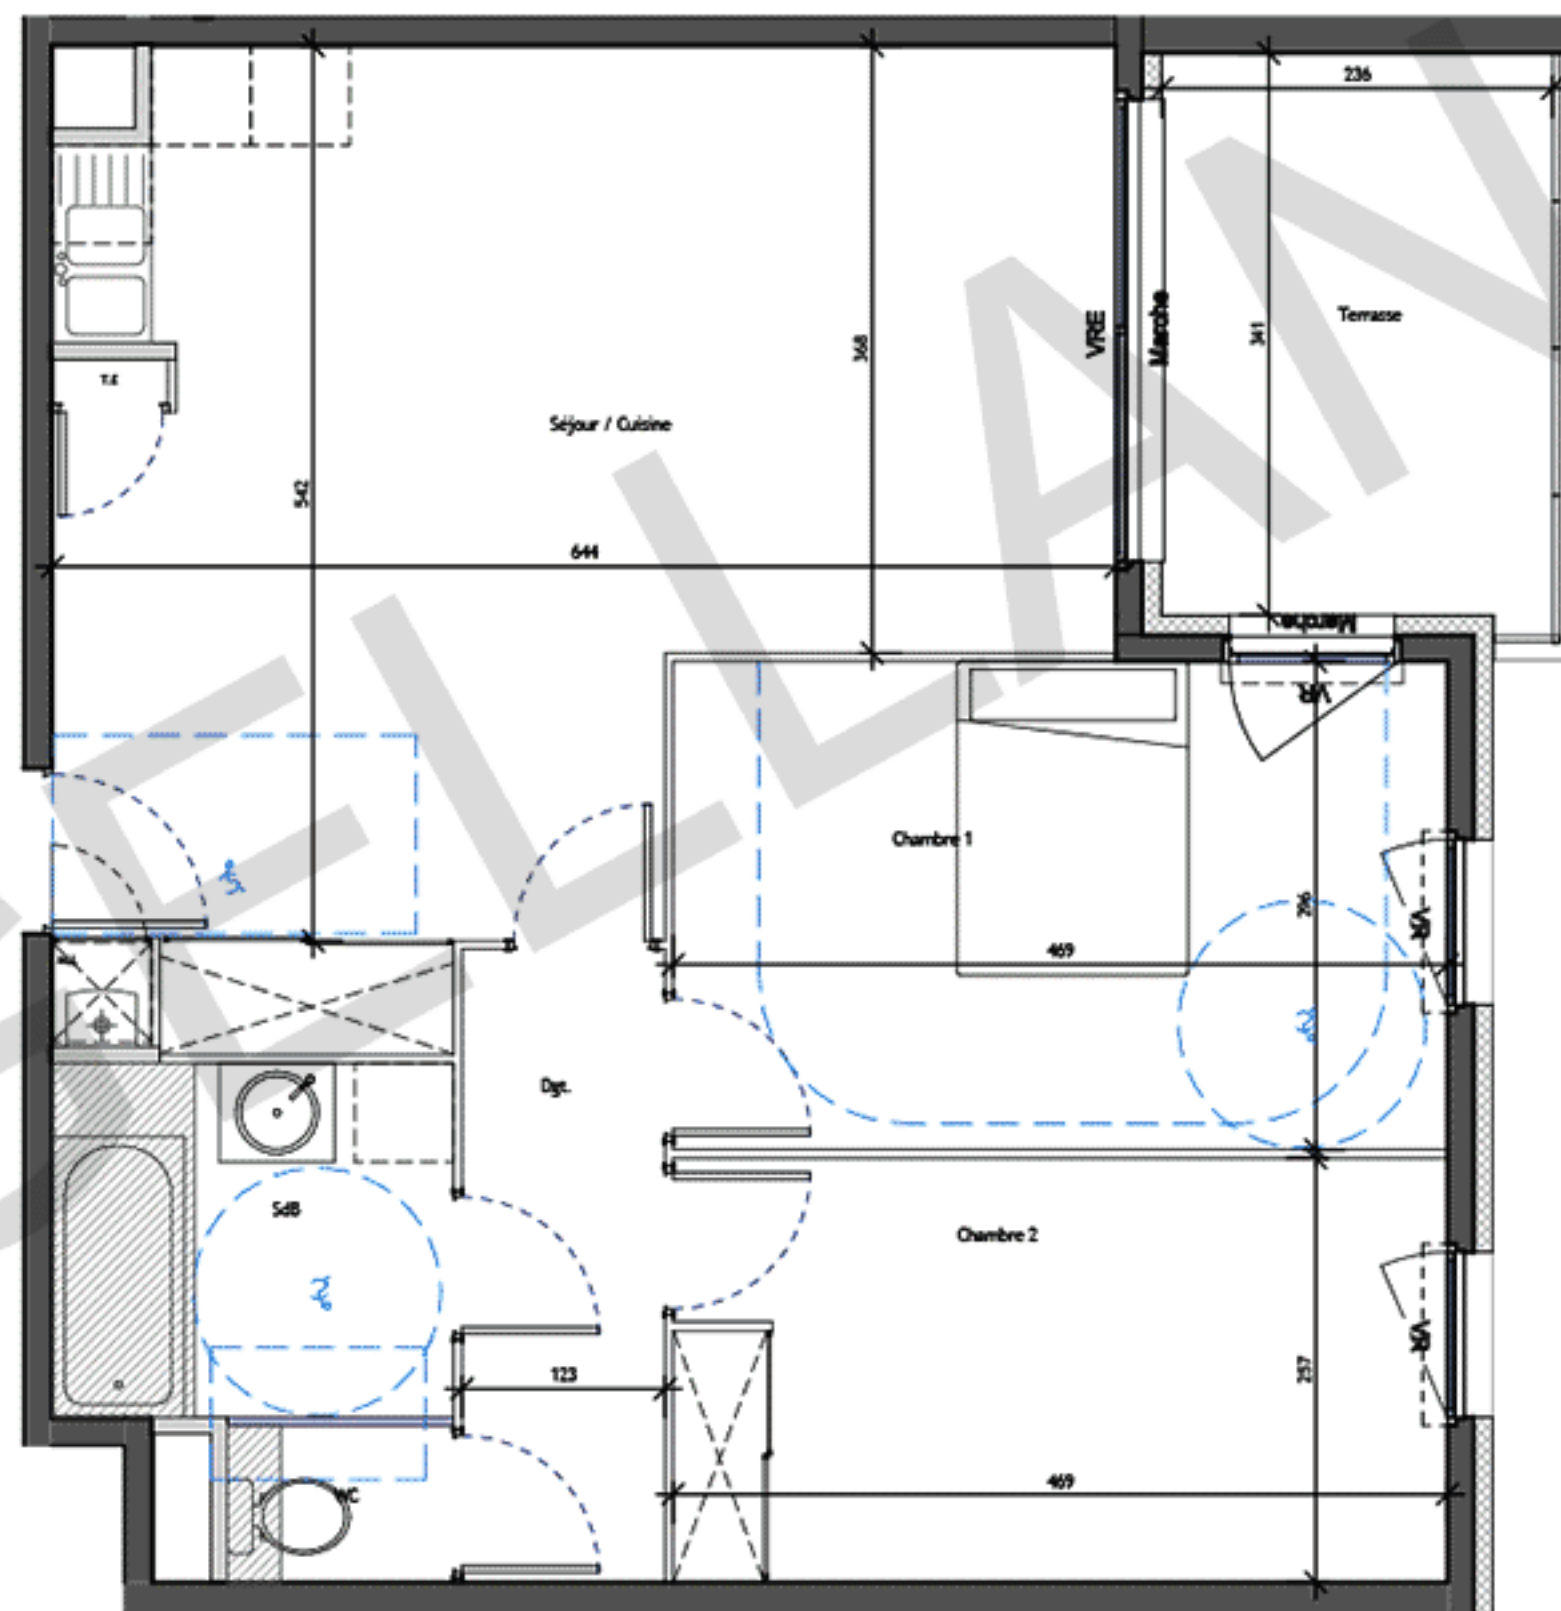

### Légende

	Fenêtre		Porte fenêtre		Soffite		Chaudière gaz
	Grande porte fenêtre		Baie coulissante		Mq Masquette		Cloison amovible
	Tableau électrique		VRE Volet roulant électrique		VR Volet roulant		

JUIN 2017

NOTA : les éléments techniques, tels que gaines, appareils sanitaires, ameublements éventuels, sont mentionnés à titre indicatifs et pourront être modifiés pour impératifs techniques. L'implantation des ouvertures, des cloisons et les surfaces pourront être modifiées en fonction d'impératifs de construction.

