


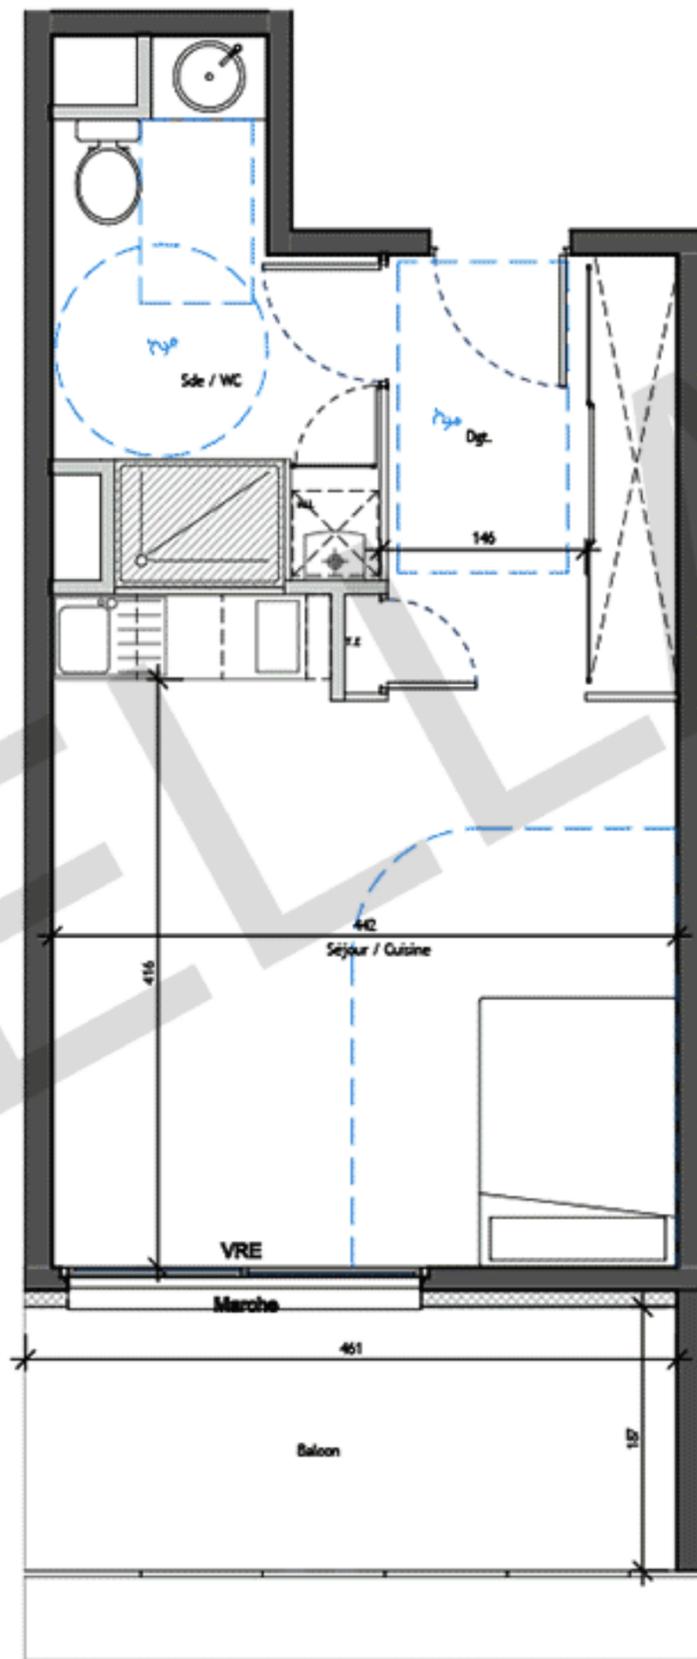

<b>PLAN PROVISOIRE</b> Logement N° B209		BÂTIMENT B NIVEAU R+2
T1	<input checked="" type="checkbox"/> AL <input type="checkbox"/> LLS	 Repérage

TABLEAU DE SURFACES	
Séjour / Cuisine	20.8 m <sup>2</sup>
Sde / WC	6.9 m <sup>2</sup>
Dgt.	4.8 m <sup>2</sup>
Surface habitable	32.5 m <sup>2</sup>
Balcon	8.9 m <sup>2</sup>
Surface extérieure	8.9 m <sup>2</sup>



**Légende**

	Fenêtre		Porte fenêtre		Soffite		Chaudière gaz
	Grande porte fenêtre		Baie coulissante		Mq Masquette		Cloison amovible
	T.E. Tableau électrique		VRE Volet roulant électrique		VR Volet roulant		

JUIN 2017

NOTA : les éléments techniques, tels que gaines, appareils sanitaires, ameublements éventuels, sont mentionnés à titre indicatifs et pourront être modifiés pour impératifs techniques. L'implantation des ouvertures, des cloisons et les surfaces pourront être modifiées en fonction d'impératifs de construction.

