



PLAN PROVISOIRE Logement N° B401

BÂTIMENT B
NIVEAU R+4

T2


- AL
- LLS



Repérage

TABLEAU DE SURFACES

Séjour / Cuisine	23.3 m ²
Chambre	13.2 m ²
Sde / WC	6.6 m ²
Surface habitable	43.1 m ²
Balcon	8.1 m ²
Surface extérieure	8.1 m ²

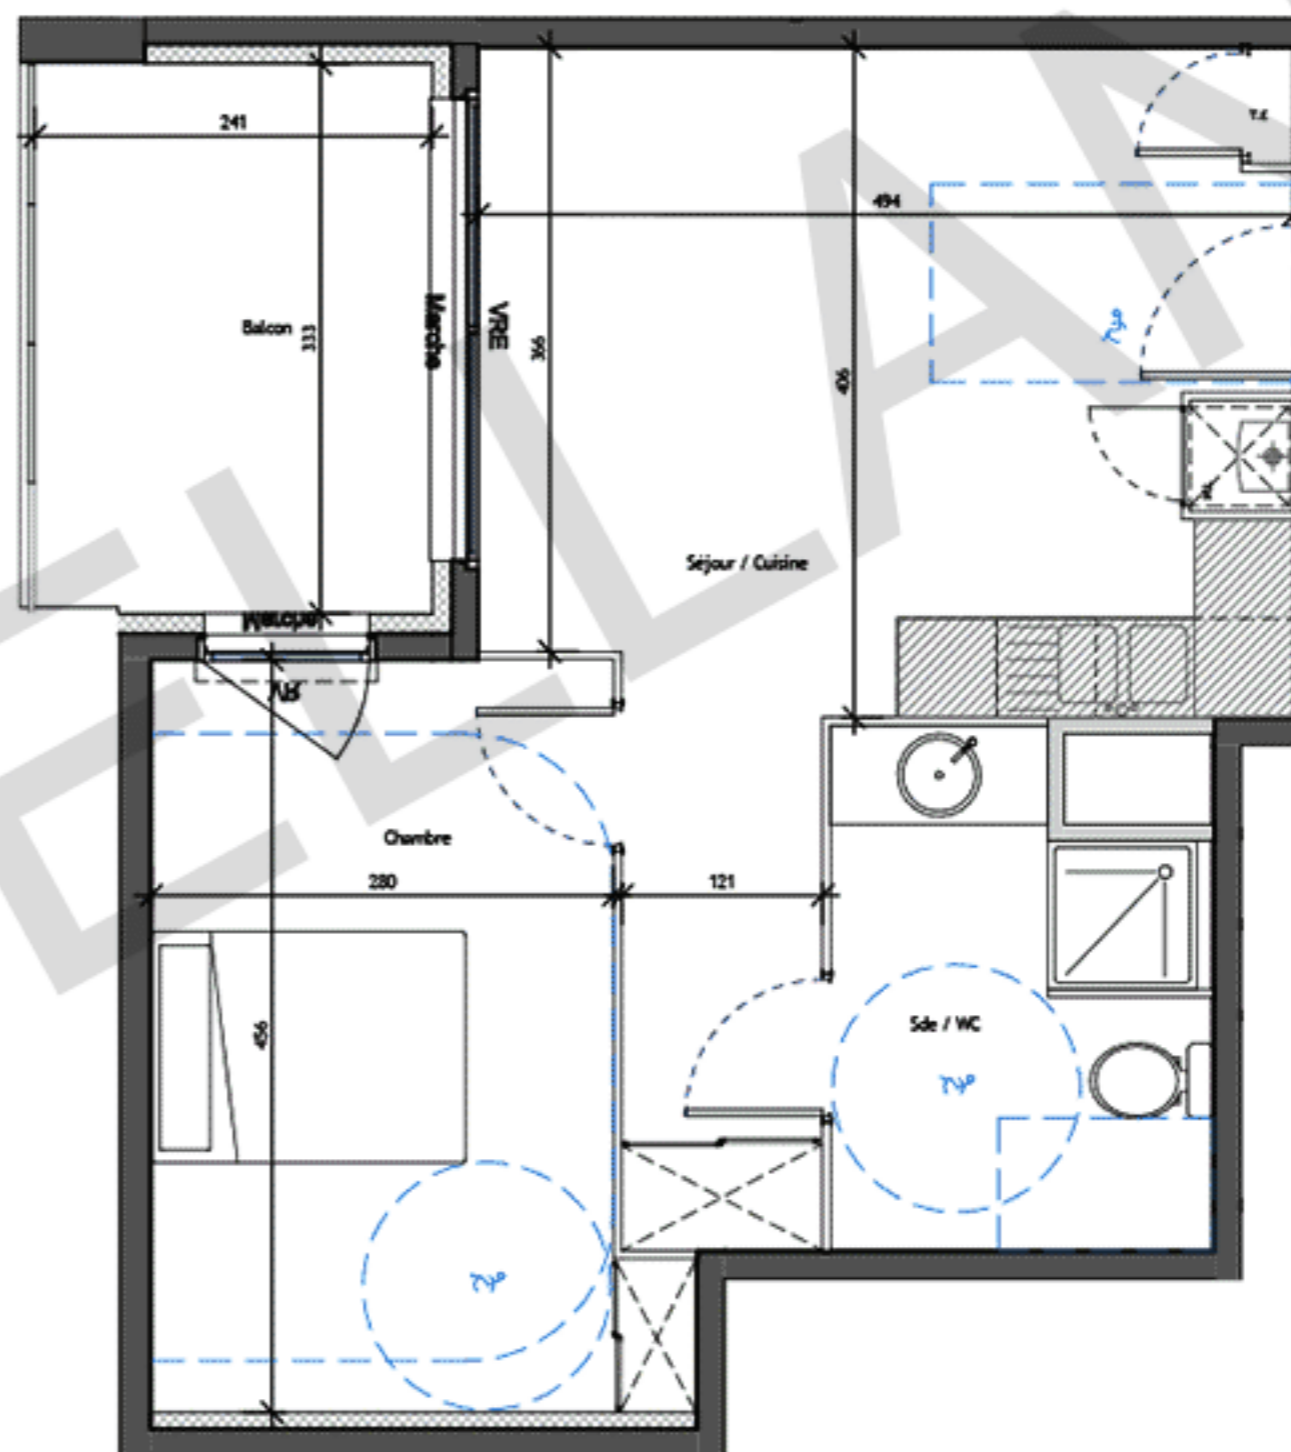

Légende

	Fenêtre		Porte fenêtre		Soffite		Chaudière gaz
	Grande porte fenêtre		Baie coulissante		Mq Masquette		Cloison amovible
	Tableau électrique		VRE Volet roulant électrique		VR Volet roulant		

JUIN 2017

NOTA : les éléments techniques, tels que gaines, appareils sanitaires, ameublements éventuels, sont mentionnés à titre indicatifs et pourront être modifiés pour impératifs techniques. L'implantation des ouvertures, des cloisons et les surfaces pourront être modifiées en fonction d'impératifs de construction.

