


**PLAN DE VENTE NOTAIRE**  
Logement N° B402

BÂTIMENT B  
NIVEAU R+4

T4


- ☒ AL
- ☐ LLS

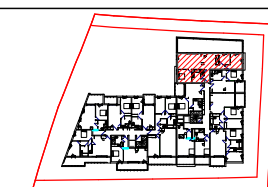

Repérage

**TABLEAU DE SURFACES**

Séjour / Cuisine	48.7 m <sup>2</sup>
Chambre 2	14.8 m <sup>2</sup>
Chambre 1	13.0 m <sup>2</sup>
Chambre 3	10.6 m <sup>2</sup>
SdB	8.8 m <sup>2</sup>
WC	1.6 m <sup>2</sup>
Surface habitable	97.5 m <sup>2</sup>
Terrasse	63.0 m <sup>2</sup>
Surface extérieure	63.0 m <sup>2</sup>

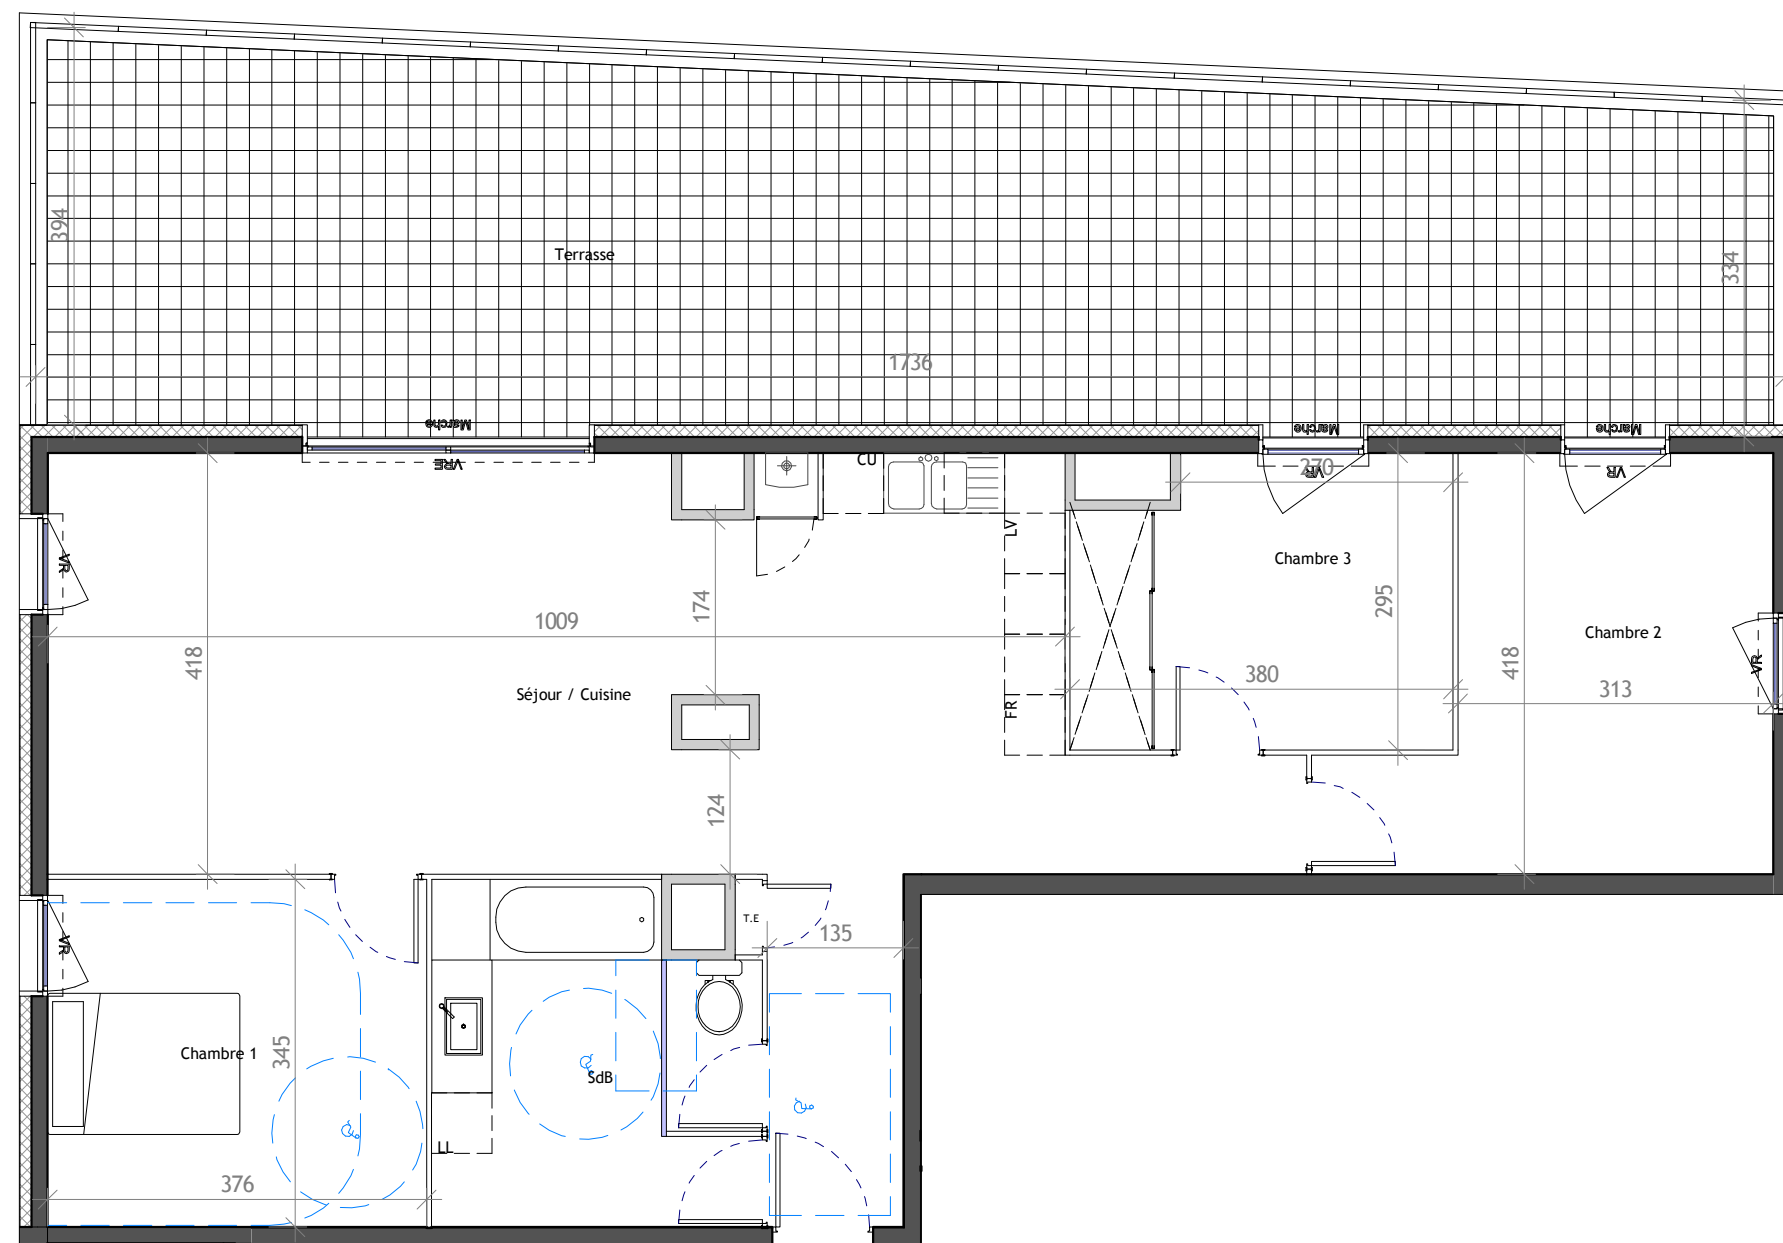

**Légende**

	Fenêtre		Porte fenêtre		Soffite		Chaudière gaz
	Grande porte fenêtre		Baie coulissante		Masquette		Cloison amovible
	Tableau électrique		VRE		Volet roulant électrique		VR

OCTOBRE 2017

NOTA : les éléments techniques, tels que gaines, appareils sanitaires, ameublements éventuels, sont mentionnés à titre indicatifs et pourront être modifiés pour impératifs techniques. L'implantation des ouvertures, des cloisons et les surfaces pourront être modifiées en fonction d'impératifs de construction.

