


**LEGENDE**

- LL Lave Linge
- LV Lave vaisselle
- CU Cuisson
- R Réfrigérateur
- TE Tableau Electrique
- VR Volet roulant
- VRE Volet roulant électrique
- maxi 17cm Seuil 1
- Gaine technique
- Soffite- Faux Plafond
- Cloison démontable
- PF Porte fenêtre 2 vantaux
- PF Porte fenêtre 2 vantaux
- PF Porte fenêtre 1 vantail
- PF Porte fenêtre coulissante
- PF Porte fenêtre 1 vantail
- F Fenêtre 1 vantail
- Structure + toile tendue
- Pergolas

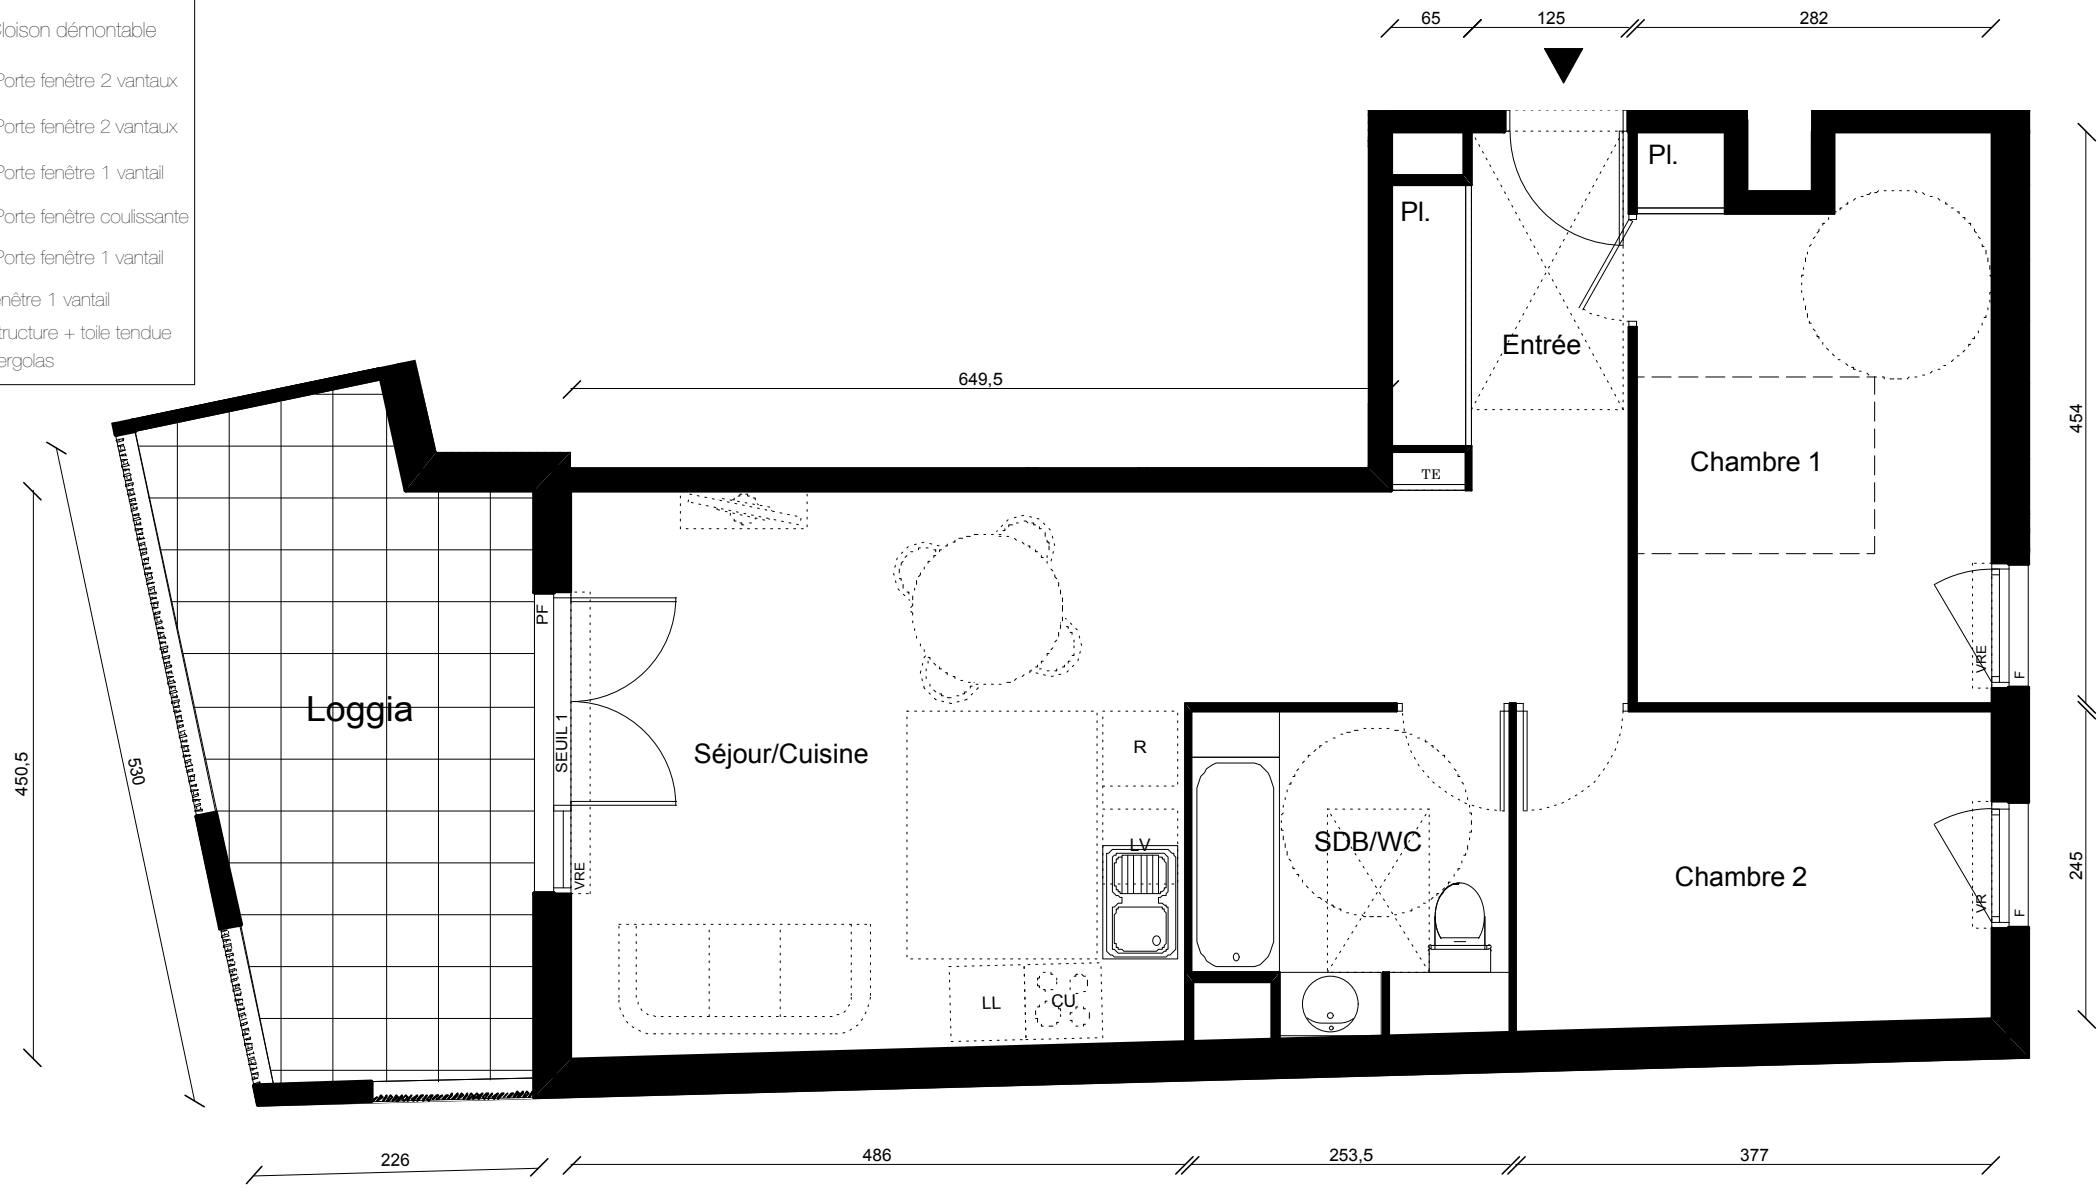

**PLAN DE VENTE PROVISOIRE**


Type :	T3 AL
Niveau: R+3	N° du Lot : 1305

**TABLEAU DES SURFACES**

Espace jour		Espace nuit	
Entrée + Pl.	4,90m <sup>2</sup>	Chambre 1 + Pl.	12,24m <sup>2</sup>
Séjour/Cuisine	27,58m <sup>2</sup>	Chambre 2	9,43m <sup>2</sup>
		Salle de Bains/WC	6,16m <sup>2</sup>
<b>SURFACE HABITABLE</b>		<b>60,31m<sup>2</sup></b>	

**Surfaces Annexes:**

Loggia	13,41m <sup>2</sup>
--------	---------------------

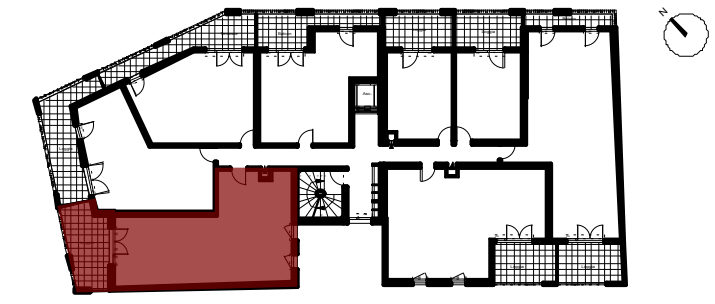

**NOTA:**  
 - Des modifications sont susceptibles d'être apportées à ce plan en fonction des nécessités techniques ou réglementaires lors de la réalisation.  
 - Les surfaces indiquées sont approximatives conformément à l'article R261-25 du CCH  
 - Les retombées, soffites, faux-plafonds, trappes de visites, gaines, canalisations, convecteurs, l'emplacement des équipements électriques, ainsi que la hauteur sous plafond et la hauteur des seuils et allèges sont figurés à titre indicatif.  
 - Les plantations éventuelles ne sont pas contractuelles. Le mobilier ainsi que l'emplacement des éléments de cuisine et de salle de bains sont donnés à titre indicatif et sont non contractuels.